


# ZAMIENNY PROJEKT BUDOWLANY INSTALACJI WOD-KAN., C.W.U. z CYRKULACJĄ, oraz WENTYLACJI i C.O.

PLAN SYTUACYJNY  
SKALA 1 : 500

MIEJSCOWOŚĆ: SOKÓŁKA  
OBREB: 0034 SOKÓŁKA  
JEDNOSTKA EWIDENCYJNA: 201108\_4 SOKÓŁKA - MIASTO

MAPA DO CELÓW PROJEKTOWYCH  
SKALA 1:500

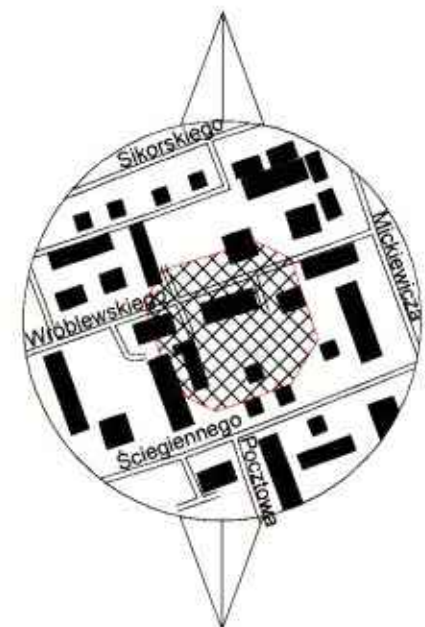

Wykaz punktów osnowy klasy I-III - brak  
Układ współrzędnych płaskich: 2000  
Układ wysokości: PL-EVRF2007-NH

Mapa aktualna w pełnym zakresie na dzień 16.04.2020  
ID zgłoszenia GKN-1.6642.6.463.2020

Wykonawca:  
REJONOWE BIURO GEODEZJI  
Andrzej Krzysztof Kostera  
16-100 Sokółka, ul. Piłsudskiego 9A  
tel. 85 711 27 14, 606 920 771

Geodeta uprawniony


*Andrzej Krzysztof Kostera*  
Andrzej Krzysztof Kostera  
Nr upr 13149

Sokółka, 17.04.2020 r. Nr rob.: 20/2020

**Uwaga**  
Niniejszą mapę sporządzono na podstawie materiałów archiwalnych stanowiących zasób Ośrodka Dokumentacji Geodezyjnej i Kartograficznej w Sokółce oraz pomiaru uzupełniającego w roku 2020.  
Do przetworzenia wykorzystano mapę zasadniczą nr 8.199.16.05.1.1; 8.199.16.05.1.2; 8.199.16.05.1.3; 8.199.16.05.1.4  
Na opracowanym obszarze nie dokonano modyfikacji granic działek.

Na opracowanym obszarze nie ustalono czy wykazane grunty są obciążone służebnościami gruntowymi ujawnionymi w księgach wieczystych.

Poza wykazanymi na niniejszej mapie urządzeniami podziemnymi nie wyklucza się istnienia w terenie urządzeń podziemnych, dla których brak było branżowych informacji i nie zostały odnalezione w czasie inwentaryzacji.

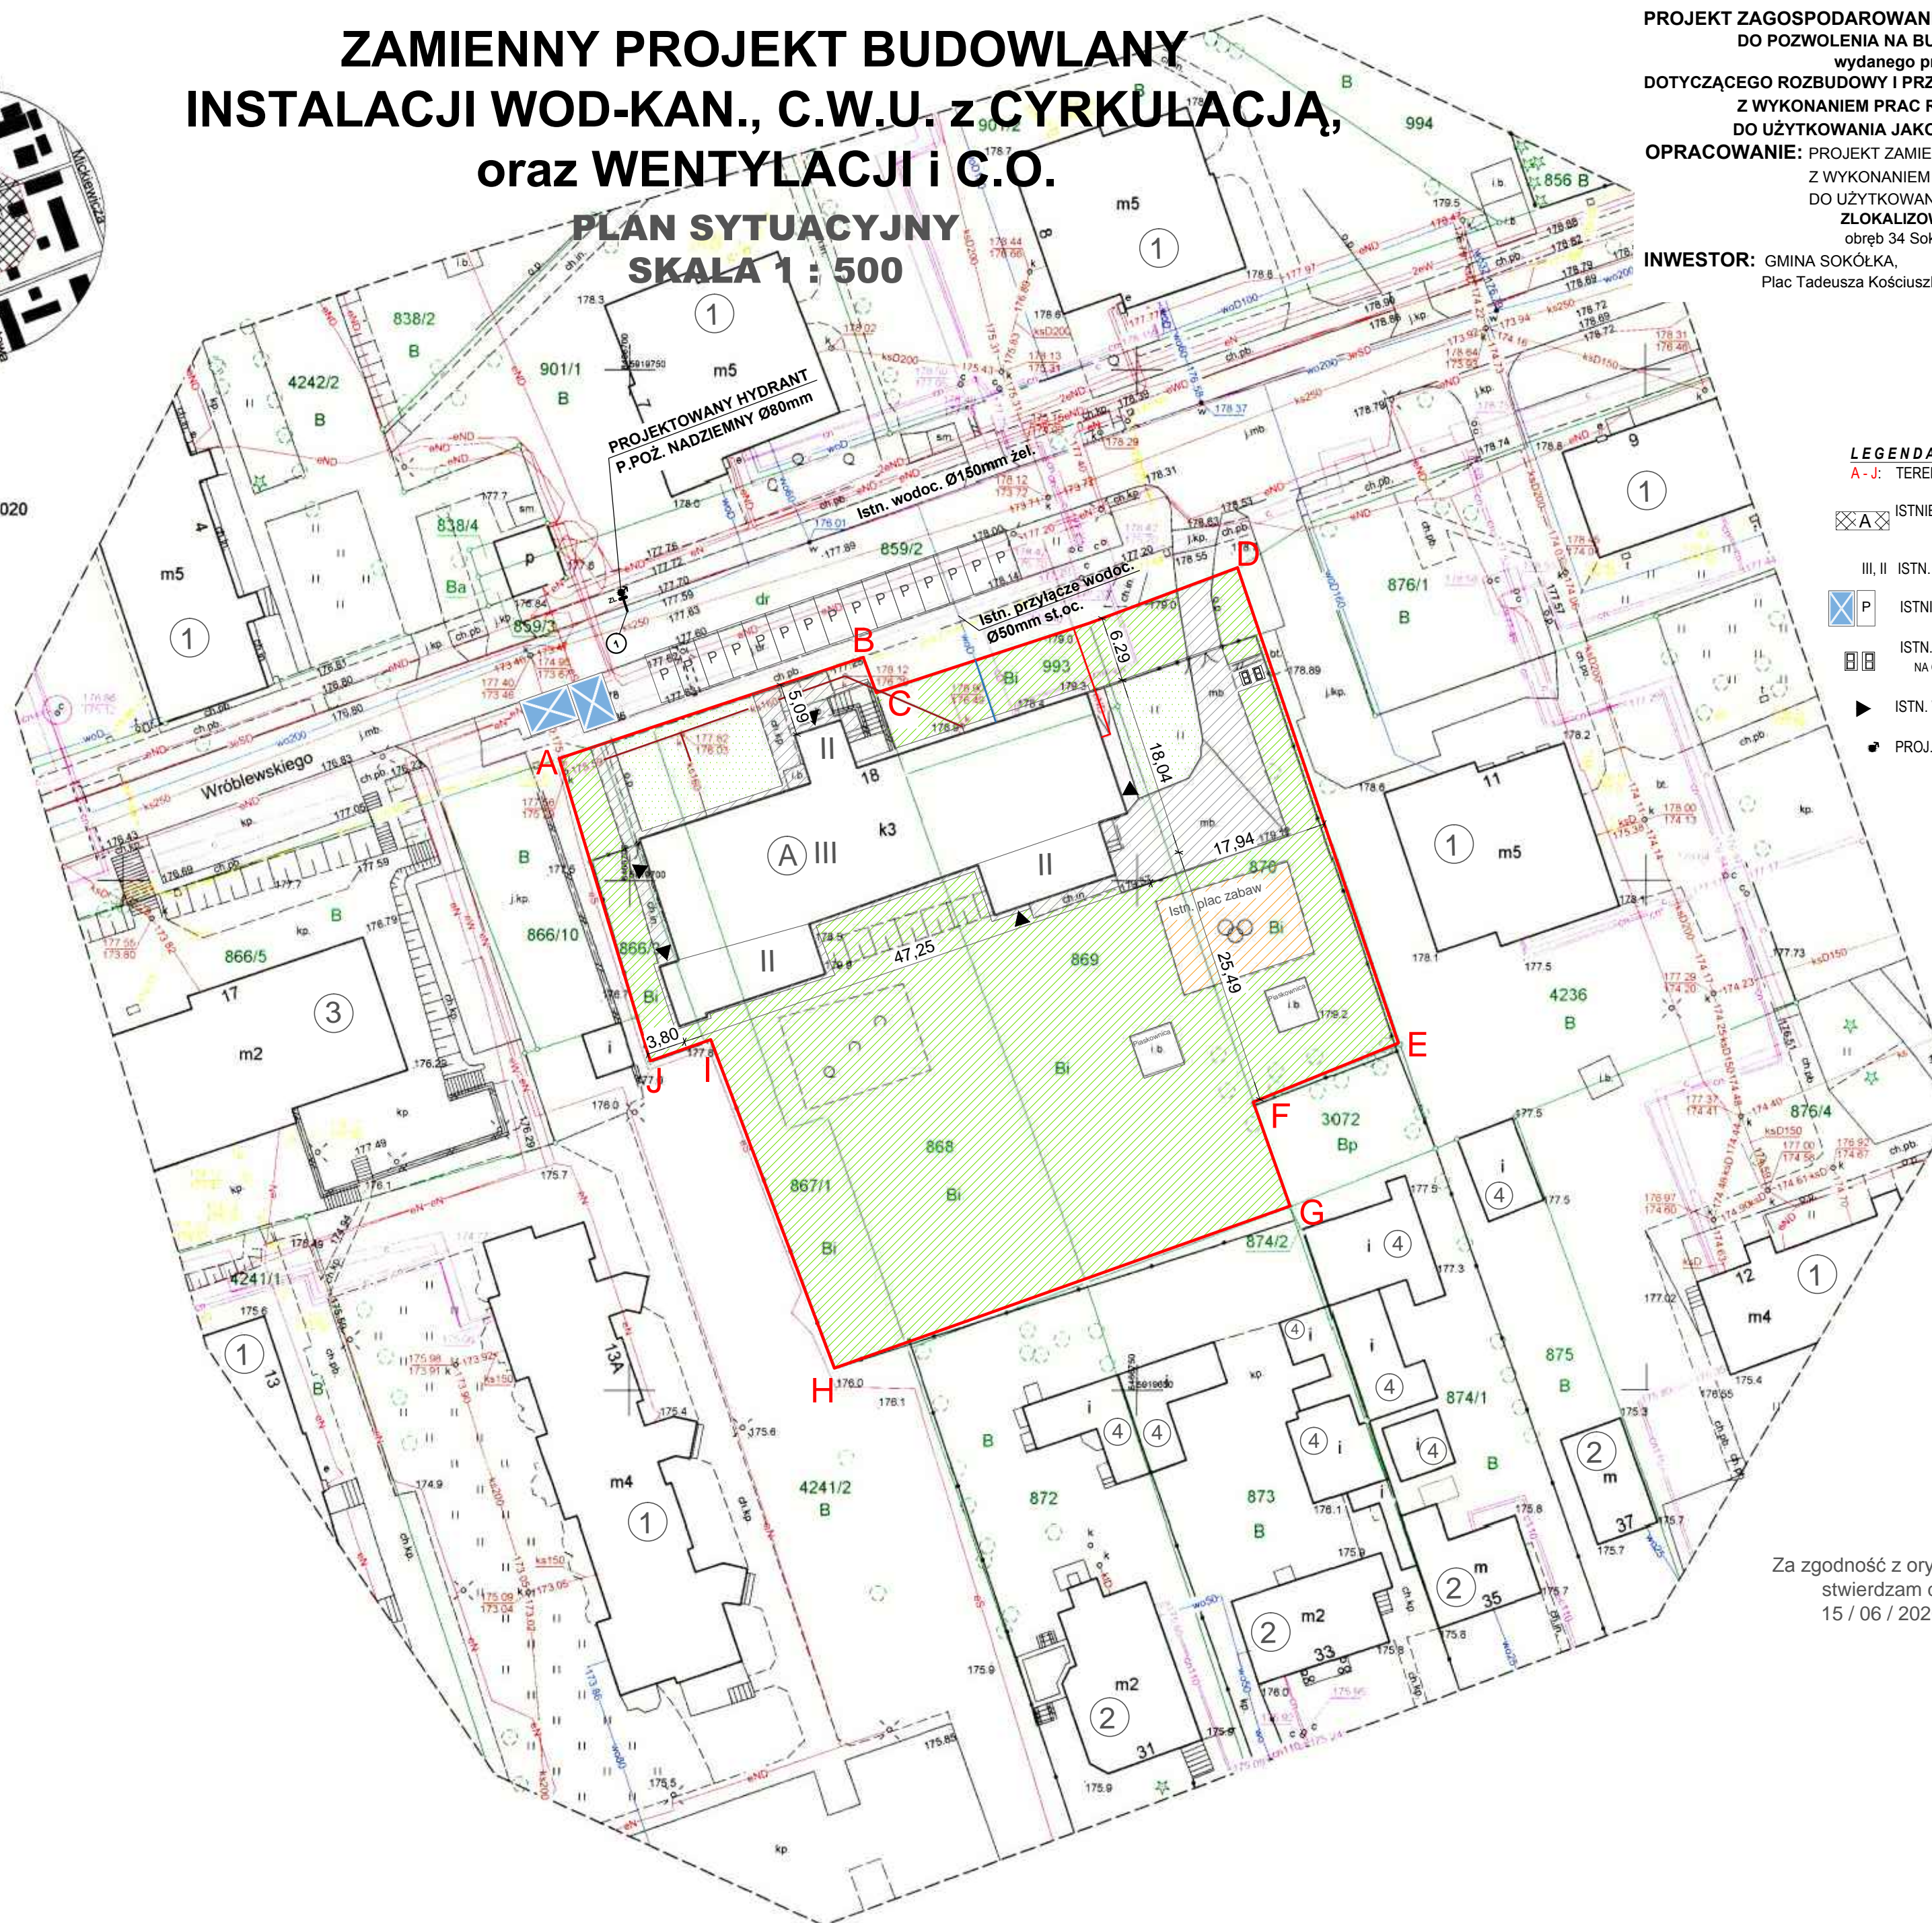

PROJEKT ZAGOSPODAROWANIA DO PROJEKTU ZAMIENNEGO BUDOWLANEGO  
DO POZWOLENIA NA BUDOWĘ nr AB.6740.110.2013 z dnia 28/05/2013  
wydanego przez Starostę Sokólskiego  
DOTYCZĄCEGO ROZBUDOWY I PRZEBUDOWY BUDYNKU PRZEDSZKOLA NR 5  
Z WYKONANIEM PRAC REMONTOWYCH W CELU DOSTOSOWANIA POMIESZCZEN  
DO UŻYTKOWANIA JAKO PRZEDSZKOLNE, ŻŁOBKOWE I ŚRODOWISKOWY DOM SAMOPOMOCY  
OPRACOWANIE: PROJEKT ZAMIENNY DOTYCZĄCY ROZBUDOWY I PRZEBUDOWY BUDYNKU PRZEDSZKOLA NR 5  
Z WYKONANIEM PRAC REMONTOWYCH W CELU DOSTOSOWANIA POMIESZCZEN  
DO UŻYTKOWANIA JAKO PRZEDSZKOLNE, ŻŁOBKOWE I ŚRODOWISKOWY DOM SAMOPOMOCY  
ZLOKALIZOWANEGO NA Dz. Nr 866/3, 867/1, 868, 869, 870, 993,  
obrub 34 Sokółka, ul.Os. Centrum 18, jedn. ewid.2011084 Sokółka

INWESTOR: GMINA SOKÓŁKA,  
Plac Tadeusza Kościuszki 1, 16 - 100 Sokółka

**LEGENDA:**

- A-J: TEREN OPRACOWANIA
- ISTNIEJĄCY BUDYNEK PRZEDSZKOLA  
OBJĘTY OPRACOWANIEM
- III, II ILOŚĆ KONDYGNACJI NADZIEMNYCH
- ISTNIEJĄCE MIEJSCA PARKINGOWE
- ISTN. LOKALIZACJA POJEMNIKÓW  
NA ODPADKI NA ISTN. PŁYTCIE BETONOWEJ
- ISTN. WEJŚCIA DO BUDYNKU
- PROJ. HYDRANT P.POZ. Ø80
- ISTN. WJAZD NA DZIAŁKĘ
- ISTN. WEJŚCIE NA DZIAŁKĘ
- ISTNIEJĄCA NAWIERZCHNIA  
UTWARDZONA DOJŚĆ I DOJAZDÓW
- ISTNIEJĄCA ZIELEŃ NISKA
- ISTN. NAWIERZCHNIA PLACU ZABAW
- ISTN. LINIA WODOCIĄGOWA
- ISTN. LINIA ENERGETYCZNA
- ISTN. PRZYKANALIK KAN. SAN.
- 1 ISTN. BUDYNKI MIESZKALNE WIELORODZINNE
- 2 ISTN. BUDYNKI MIESZKALNE JEDNORODZINNE
- 3 ISTN. BUDYNEK USŁUGOWY
- 4 ISTN. BUDYNKI GOSPODARCZE

Za zgodność z oryginałem  
stwierdzam dn.  
15 / 06 / 2020r.

BIURO PROJEKTOWE:	Biuro Usług "KONSUL BUD" ul. Witosa 102, 16-100 Sokółka, tel. 502 055 988	
NAZWA I ADRES OBIEKTU BUD.:	PROJEKT ZAMIENNY DO POZWOLENIA NA BUDOWĘ nr AB.6740.110.2013 z dnia 28/05/2013 wydanego przez Starostę Sokólskiego DOTYCZĄCY ROZBUDOWY I PRZEBUDOWY BUDYNKU PRZEDSZKOLA NR 5 Z WYKONANIEM PRAC REMONTOWYCH W CELU DOSTOSOWANIA POMIESZCZEN DO UŻYTKOWANIA JAKO PRZEDSZKOLNE, ŻŁOBKOWE I ŚRODOWISKOWY DOM SAMOPOMOCY Dz. Nr 866/3, 867/1, 868, 869, 870, 993, 859/2 w Sokółce	
TEMAT OPRACOWANIA:	<b>ZAMIENNY PROJEKT BUDOWLANY INSTALACJI WOD-KAN., C.W.U. z CYRKULACJĄ, oraz WENTYLACJI i C.O.</b>	
PRZEDMIOT I SKALA RYS.:	PLAN SYTUACYJNY SKALA 1 : 500	RYS. 01
data:	15 / 06 / 2020r.	POPRS:
<b>ZESPÓŁ PROJEKTOWY:</b>		
INSTALACJE SANITARNE: Nr upr. bud.	EUGENIUSZ LAZEWSKI Upr. do proj. wykonywania sam. funkcji projekt. oraz kier. bud. i robót w spec. inst.-inz. w zakr. sieci i inst. gaz. oraz klimatyzacyjno-wentylacyjnych Nr BL / 180 / 89 oraz inst. inż. w zakresie sieci i inst. sanitarnych Nr BL / 31 / 76	