RZUT WYSOKI PARTER
SKALA 1:100

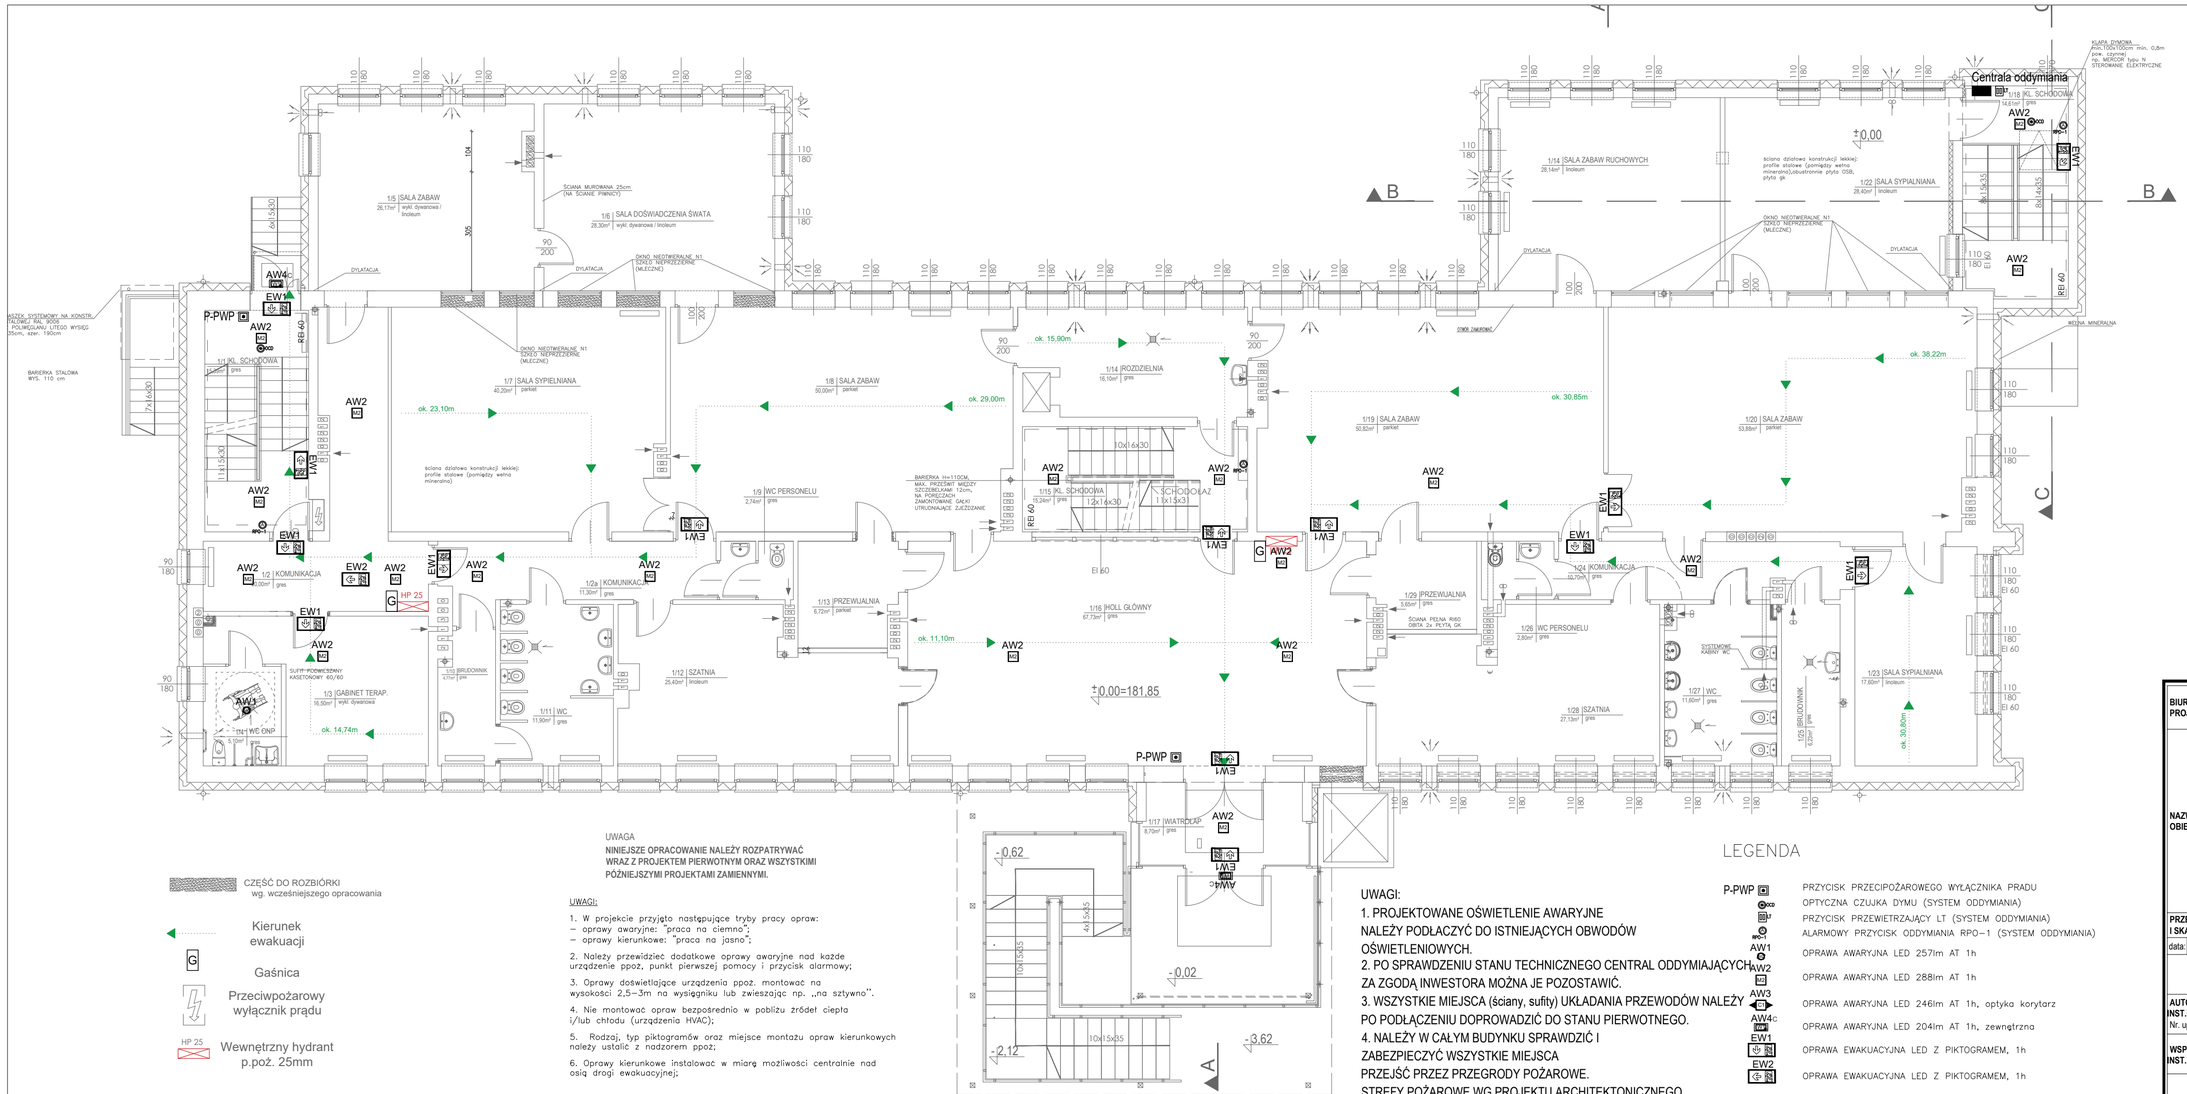

NR	WYKAZ POMIESZCZEŃ	POSADZKA	PUm²
	ŻŁOBEK		
1/2	komunikacja	gres	20,00
1/2a	komunikacja	gres	11,30
1/3	gab.terapeutyczny	wykł.dyw.	16,50
1/4	wc onp	gres	5,10
1/5	sala zabaw	linoleum	26,17
1/6	sala doświadczenia świata	linoleum	28,30
1/7	sala sypialniana	parkiet	40,20
1/8	sala zabaw	parkiet	50,00
1/9	wc personelu	gres	2,74
1/10	brudownik	gres	4,77
1/11	wc	gres	11,90
1/12	szatnia	linoleum	25,40
1/13	przewijalnia	parkiet	6,72
1/14	rozdzielnia	gres	16,10
1/19	sala zabaw	parkiet	50,82
1/20	sala zabaw	parkiet	53,88
1/21	sala zabaw ruchowych	linoleum	28,14
1/22	sala sypialniana	linoleum	28,40
1/23	sala sypialniana	linoleum	17,60
1/24	komunikacja	gres	10,70
1/25	brudownik	gres	6,23
1/26	wc personelu	gres	2,80
1/27	wc	gres	11,60
1/28	szatnia	gres	27,13
1/29	przewijalnia	gres	5,65
	POWIERZCHNIA UŻYTKOWA WSPÓLNA		
1/1	kl.schodowa	gres	15,39
1/15	kl.schodowa	gres	15,24
1/16	hall główny	gres	67,73
1/17	wiatrolap	gres	8,70
1/18	kl.schodowa	gres	14,61
	RAZEM		629,82

CZĘŚĆ DO ROZBIÓRKI wg. wcześniejszego opracowania

Kierunek ewakuacji

G Gaśnica

Przeciwpożarowy wyłącznik prądu

HP 25 Wewnętrzny hydrant p.poż. 25mm

UWAGA

NINIEJSZE OPRACOWANIE NALEŻY ROZPATRYWAĆ WRAZ Z PROJEKTEM PIERWOTNYM ORAZ WSZYSTKIMI PÓŹNIEJSZYMI PROJEKTAMI ZAMIENNYMI.

UWAGI:

1. W projekcie przyjęto następujące tryby pracy opraw:
– oprawy awaryjne: "praca na ciemno";
– oprawy kierunkowe: "praca na jasno";
2. Należy przewidzieć dodatkowe oprawy awaryjne nad każde urządzenie ppoż, punkt pierwszej pomocy i przycisk alarmowy;
3. Oprawy doświetlające urządzenia ppoż. montować na wysokości 2,5–3m na wysięgniku lub zwieszając np. „na sztywno".
4. Nie montować opraw bezpośrednio w pobliżu źródeł ciepła i/lub chłodu (urządzenia HVAC);
5. Rodzaj, typ piktogramów oraz miejsce montażu opraw kierunkowych należy ustalić z nadzorem ppoż;
6. Oprawy kierunkowe instalować w miarę możliwości centralnie nad osią drogi ewakuacyjnej;

UWAGI:

1. PROJEKTOWANE OŚWIETLENIE AWARYJNE NALEŻY PODŁĄCZYĆ DO ISTNIEJĄCYCH OBWODÓW OŚWIETLENIOWYCH.
2. PO SPRAWDZENIU STANU TECHNICZNEGO CENTRAL ODDYMIAJĄCYCH ZA ZGODĄ INWESTORA MOŻNA JE POZOSTAWIĆ.
3. WSZYSTKIE MIEJSCA (ściany, sufity) UKŁADANIA PRZEWODÓW NALEŻY PO PODŁĄCZENIU DOPROWADZIĆ DO STANU PIERWOTNEGO.
4. NALEŻY W CAŁYM BUDYNKU SPRAWDZIĆ I ZABEZPIECZYĆ WSZYSTKIE MIEJSCA PRZEJŚĆ PRZEZ PRZEGRODY POŻAROWE.
STREFY POŻAROWE WG PROJEKTU ARCHITEKTONICZNEGO.

LEGENDA

P-PWP	PRZYCISK PRZECIPOŻAROWEGO WYŁĄCZNIKA PRADU
	OPTYCZNA CZUJKA DYMU (SYSTEM ODDYMIANIA)
	PRZYCISK PRZEWIETRZAJĄCY LT (SYSTEM ODDYMIANIA)
	ALARMOWY PRZYCISK ODDYMIANIA RPO–1 (SYSTEM ODDYMIANIA)
AW1	OPRAWA AWARYJNA LED 257lm AT 1h
AW2	OPRAWA AWARYJNA LED 288lm AT 1h
AW3	OPRAWA AWARYJNA LED 246lm AT 1h, optyka korytarz
AW4c	OPRAWA AWARYJNA LED 204lm AT 1h, zewnętrzna
EW1	OPRAWA EWAKUACYJNA LED Z PIKTOGRAMEM, 1h
EW2	OPRAWA EWAKUACYJNA LED Z PIKTOGRAMEM, 1h

BIURO PROJEKTOWE:	**Biuro Usług "KONSUL BUD"** ul. Witosa 102, 16-100 Sokółka, tel. 502 055 988	
NAZWA I ADRES OBIEKTU BUD.:	**PROJEKT ZAMIENNY DO POZWOLENIA NA BUDOWĘ nr AB.6740.110.2013 z dnia 28/05/2013 wydanego przez Starostę Sokólskiego DOTYCZĄCY ROZBUDOWY I PRZEBUDOWY BUDYNKU PRZEDSZKOLA NR 5 Z WYKONANIEM PRAC REMONTOWYCH W CELU DOSTOSOWANIA POMIESZCZEŃ DO UŻYTKOWANIA JAKO PRZEDSZKOLNE, ŻŁOBKOWE I ŚRODOWISKOWY DOM SAMOPOMOCY** **Dz. Nr 866/3, 867/1, 868, 869,870, 993** w Sokólce	
PRZEDMIOT I SKALA RYS.:	RZUT WYSOKIEGO PARTERU INSTALACJE ELEKTRYCZNE SKALA 1 : 100	RYS. E2
data: 15 / 06 / 2020r.		PODPIS:
ZESPÓŁ PROJEKTOWY:		
AUTOR INST.ELEKTRYCZNE: Nr. upr. bud.	**TOMASZ SUPRANOWICZ** upr. proj. bez ograniczeń w specj. elektroenergetycznej PDL/0069/PBE/16	
WSPÓŁPRACA: INST. ELEKTRYCZNE	**BARABRA SYCH**	