

**UCHWAŁA NR XIX/143/08**  
**RADY MIEJSKIEJ W SOKÓLCE**

z dnia 29 stycznia 2008r.

**w sprawie przystąpienia do opracowania miejscowego planu zagospodarowania przestrzennego części terenów wsi Bobrowniki, Drahle i Stara Kamionka.**

Na podstawie art. 18 ust. 2 pkt 5 ustawy z dnia 8 marca 1990 roku o samorządzie gminnym (Dz. U. z 2001 r. Nr 142 poz. 1591, z 2002 r. Nr 23 poz.220, Nr 62 poz.558, Nr 113 poz. 984, Nr 153 poz. 1271, Nr 214 poz. 1806, z 2003 r. Nr 80 poz.717, Nr 162 poz. 1568, z 2004 r. Nr 102 poz. 1055, Nr 116 poz.1203, Nr 167 poz.1759, z 2005 r. Nr 172 poz. 1441, Nr 175 poz. 1457 i Nr 181 poz. 1337) oraz art. 14 ust. 1 -ustawy z dnia 27 marca 2003 r. o planowaniu i zagospodarowaniu przestrzennym (Dz. U. Nr 80 poz. 717, z 2004 r. Nr 6 poz.41, Nr 141 poz.1492, z 2005 r. Nr 113 poz. 954, Nr 130 poz.1087, Nr 45 poz. 319 i Nr 225 poz. 1635) stanowi się, co następuje:

§ 1. Przystępuje się do opracowania miejscowego planu zagospodarowania przestrzennego obejmującego część terenów wsi Bobrowniki , terenów wsi Drahle i część terenów wsi Stara Kamionka.

§ 2. Granice obszaru objętego projektem planu przedstawia załącznik graficzny nr 1 w skali 1:5000 do niniejszej uchwały.


§ 3. Wykonanie uchwały powierza się Burmistrzowi Sokółki.

§ 4. Uchwała wchodzi w życie z dniem podjęcia.

**PRZEWODNICZĄCY**  
**RADY MIEJSKIEJ**

*Jan Zabłudowski* :

Załącznik nr 1  
do uchwały Nr XIX/42/08  
Rady Miejskiej w Sokółce  
z 29 stycznia 2008 r.

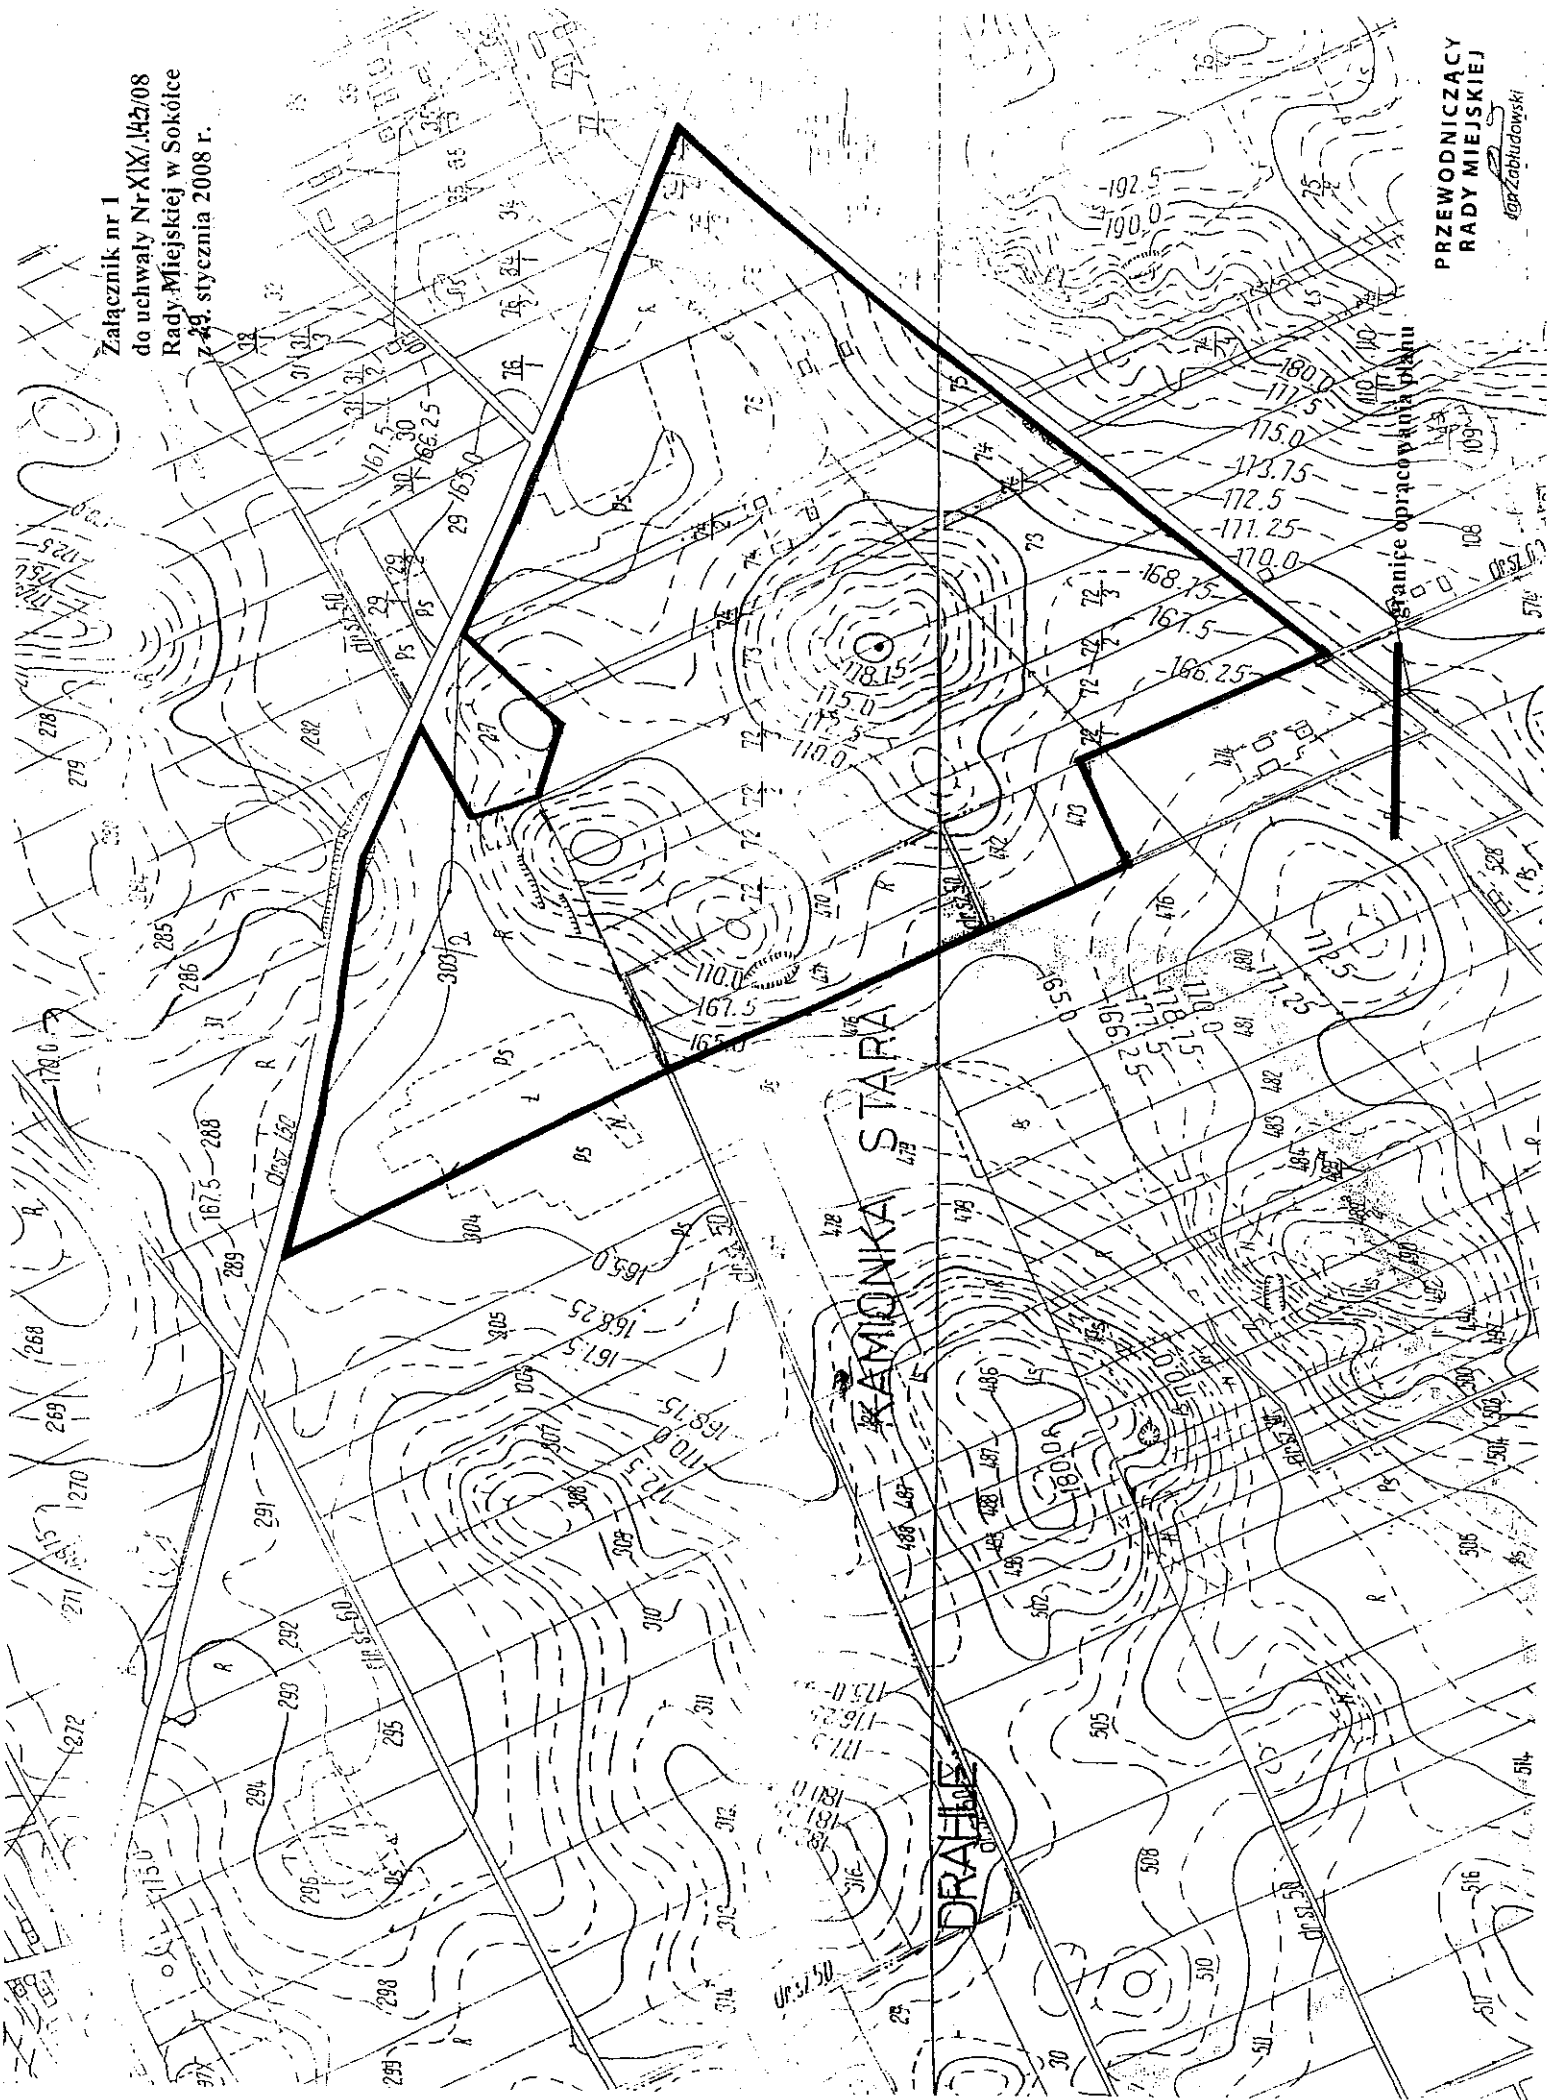

Granice opracowania planu

PRZEWODNICZĄCY  
RADY MIEJSKIEJ

mgr Zdzisławowski