

UCHWAŁA NR XLIX / 277 / 17
RADY MIEJSKIEJ W SOKÓLCE

z dnia 15 marca 2017 r.

w sprawie przystąpienia do zmiany miejscowego planu zagospodarowania przestrzennego obejmującego tereny miasta Sokółka i część obszaru gminy Sokółka

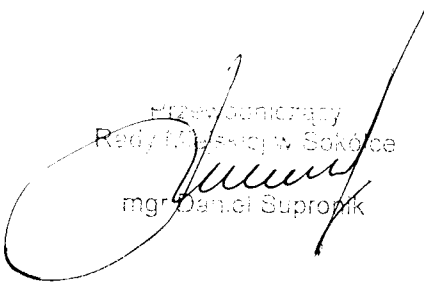
Na podstawie art. 18 ust. 2 pkt 5 ustawy z dnia 8 marca 1990 r. o samorządzie gminnym (tj. Dz. U. z 2016r. poz.446,1579,1948) oraz art. 14 ust. 1 i 2. oraz art. 27 ustawy z dnia 27 marca 2003 r. o planowaniu i zagospodarowaniu przestrzennym (tj. Dz. U. z 2016 r. poz. 778, 904, 961, 1250, 1579), uchwala się, co następuje:

§ 1. Przystępuje się do sporządzenia zmiany miejscowego planu zagospodarowania przestrzennego obejmującego tereny miasta Sokółka i część obszaru gminy Sokółka, przyjętego uchwałą Rady Miejskiej w Sokółce Nr XLII/319/06 z dnia 31 marca 2016 r. zmienionego uchwałami Nr XLII/325/09 z dnia 12 października 2009 r., Nr XXVI/180/12 z dnia 29 marca 2012 r., Nr XXVIII/222/12 z dnia 16 czerwca 2012 r., Nr XLV/329/13 z dnia 20 czerwca 2013 r., Nr XLVI/340/13 z dnia 29 sierpnia 2013 r., Nr LV/406/14 z dnia 26 marca 2014 r. i Nr LXII/455/14 z dnia 6 listopada 2014 r.

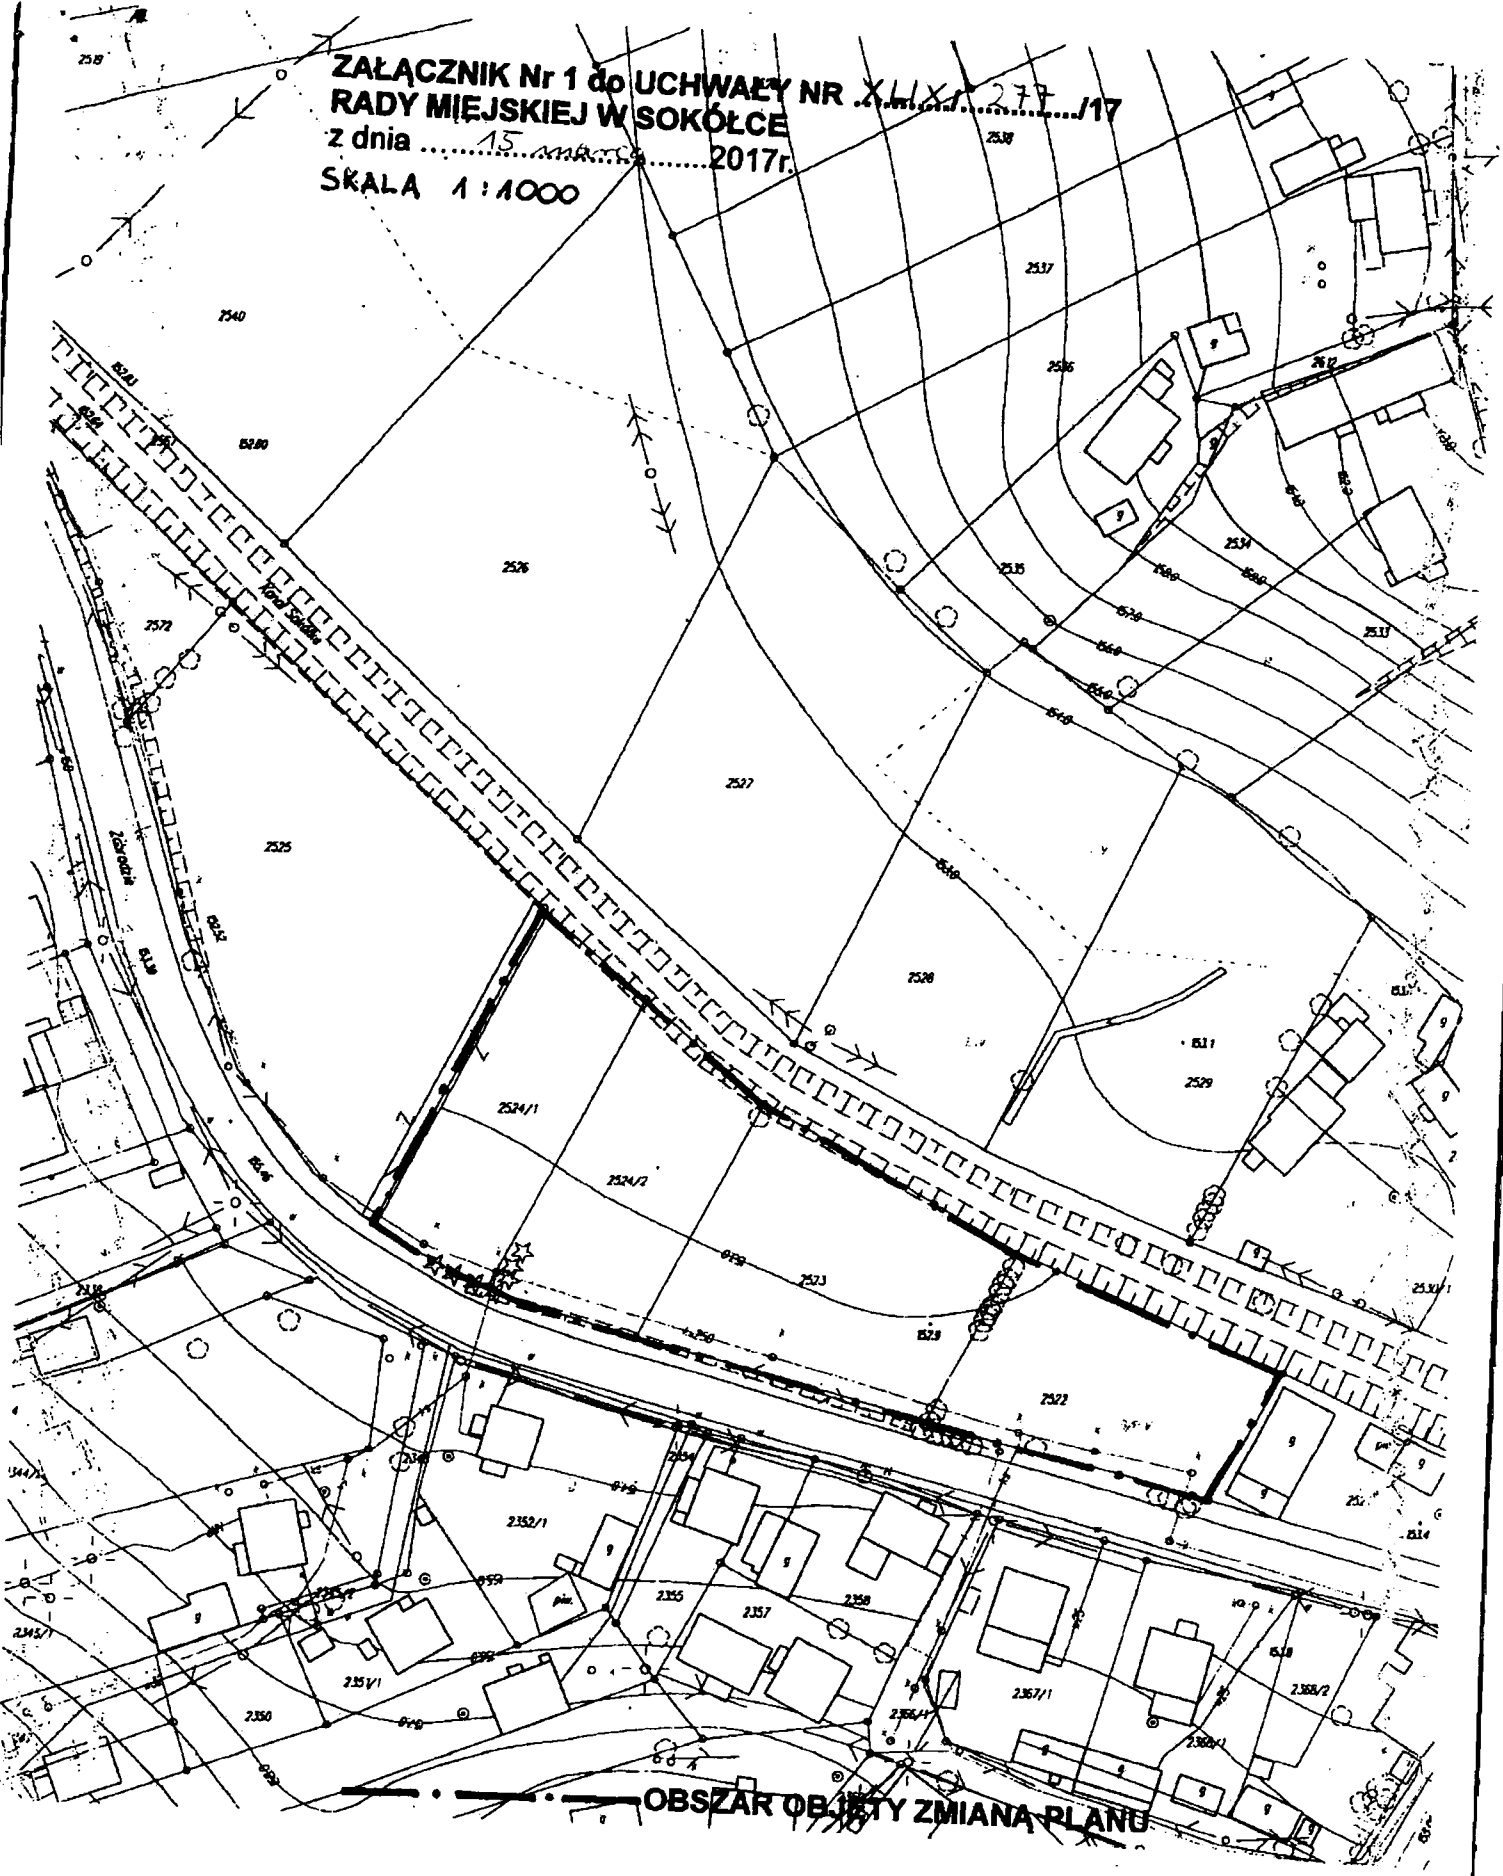
§ 2. Integralną częścią niniejszej uchwały jest załącznik graficzny Nr 1, przedstawiający granice obszaru objętego projektem zmiany planu.

§ 3. Wykonanie uchwały powierza się Burmistrzowi Sokółki.

§ 4. Uchwała wchodzi w życie z dniem podjęcia.

Przewodniczący
Rady Miejskiej w Sokółce

mgr Daniel Supronik

ZAŁĄCZNIK Nr 1 do UCHWAŁY NR XLIX/277/17
RADY MIEJSKIEJ W SOKÓLCE
z dnia 15 marca 2017r.
SKALA 1:1000



OBSZAR OBJEKTU ZMIANA PLANU

Agnieszka Wierzbicka
Podinspektor
07.03.2017r.

Przewodniczący
Rady Miejskiej w Sokółce
[Signature]
mgr Daniel Supronik