

Sokółka, dn. 15.04.2017r.

GR.6721.12.2017.AW

OBWIESZCZENIE

Na podstawie art.17 pkt 1 ustawy z dnia 27 marca 2003 r. o planowaniu i zagospodarowaniu przestrzennym (Dz. U. z 2016 r., poz.778 ze zm.), w wykonaniu uchwały Nr XLIX/277/17 Rady Miejskiej w Sokółce z dnia 15 marca 2017 r. w sprawie przystąpienia do zmiany miejscowego planu zagospodarowania przestrzennego miasta Sokółka w granicach administracyjnych i części obszaru gminy Sokółka, w związku z art. 46 pkt 1 ustawy z dnia 3 października 2008 r. o udostępnianiu informacji o środowisku i jego ochronie, udziale społeczeństwa w ochronie środowiska oraz o ocenach oddziaływania na środowisko (Dz. U. z 2016 r., poz. 353 ze zm.) dotyczącym przeprowadzenia strategicznej oceny oddziaływania na środowisko,

zawiadamiam

o przystąpieniu do sporządzenia zmiany miejscowego planu zagospodarowania przestrzennego miasta Sokółka i część obszaru gminy Sokółka oznaczonych na załączniku graficznym Nr 1 wywieszonym na tablicy ogłoszeń Urzędu Miejskiego.

W związku z tym mogą być składane wnioski do planu miejscowego **do 8 maja 2017r. w Urzędzie Miejskim w Sokółce, pokój nr 303, w godzinach 8⁰⁰ -15⁰⁰.**

Plan obejmuje obszar położony przy ul. Zabrodzie w Sokółce określony w załączniku graficznym Nr 1.

Wniosek powinien zawierać imię, nazwisko, nazwę i adres wnoszącego uwagę, przedmiot uwagi oraz oznaczenie nieruchomości, której dotyczy.



UCHWAŁA NR XLIX / 277 / 17
RADY MIEJSKIEJ W SOKÓLCE

z dnia 15 marca 2017 r.

w sprawie przystąpienia do zmiany miejscowego planu zagospodarowania przestrzennego obejmującego tereny miasta Sokółka i część obszaru gminy Sokółka

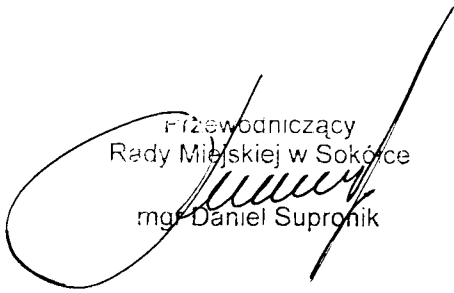
Na podstawie art. 18 ust. 2 pkt 5 ustawy z dnia 8 marca 1990 r. o samorządzie gminnym (tj. Dz. U. z 2016r. poz.446,1579,1948) oraz art. 14 ust. 1 i 2, oraz art. 27 ustawy z dnia 27 marca 2003 r. o planowaniu i zagospodarowaniu przestrzennym (tj. Dz. U. z 2016 r. poz. 778, 904, 961, 1250, 1579), uchwala się, co następuje:

§ 1. Przystępuje się do sporządzenia zmiany miejscowego planu zagospodarowania przestrzennego obejmującego tereny miasta Sokółka i część obszaru gminy Sokółka, przyjętego uchwałą Rady Miejskiej w Sokółce Nr XLII/319/06 z dnia 31 marca 2016 r. zmienionego uchwałami Nr XLII/325/09 z dnia 12 października 2009 r., Nr XXVI/180/12 z dnia 29 marca 2012 r., Nr XXVIII/222/12 z dnia 16 czerwca 2012 r., Nr XLV/329/13 z dnia 20 czerwca 2013 r., Nr XLVI/340/13 z dnia 29 sierpnia 2013 r., Nr LV/406/14 z dnia 26 marca 2014 r. i Nr LXII/455/14 z dnia 6 listopada 2014 r.

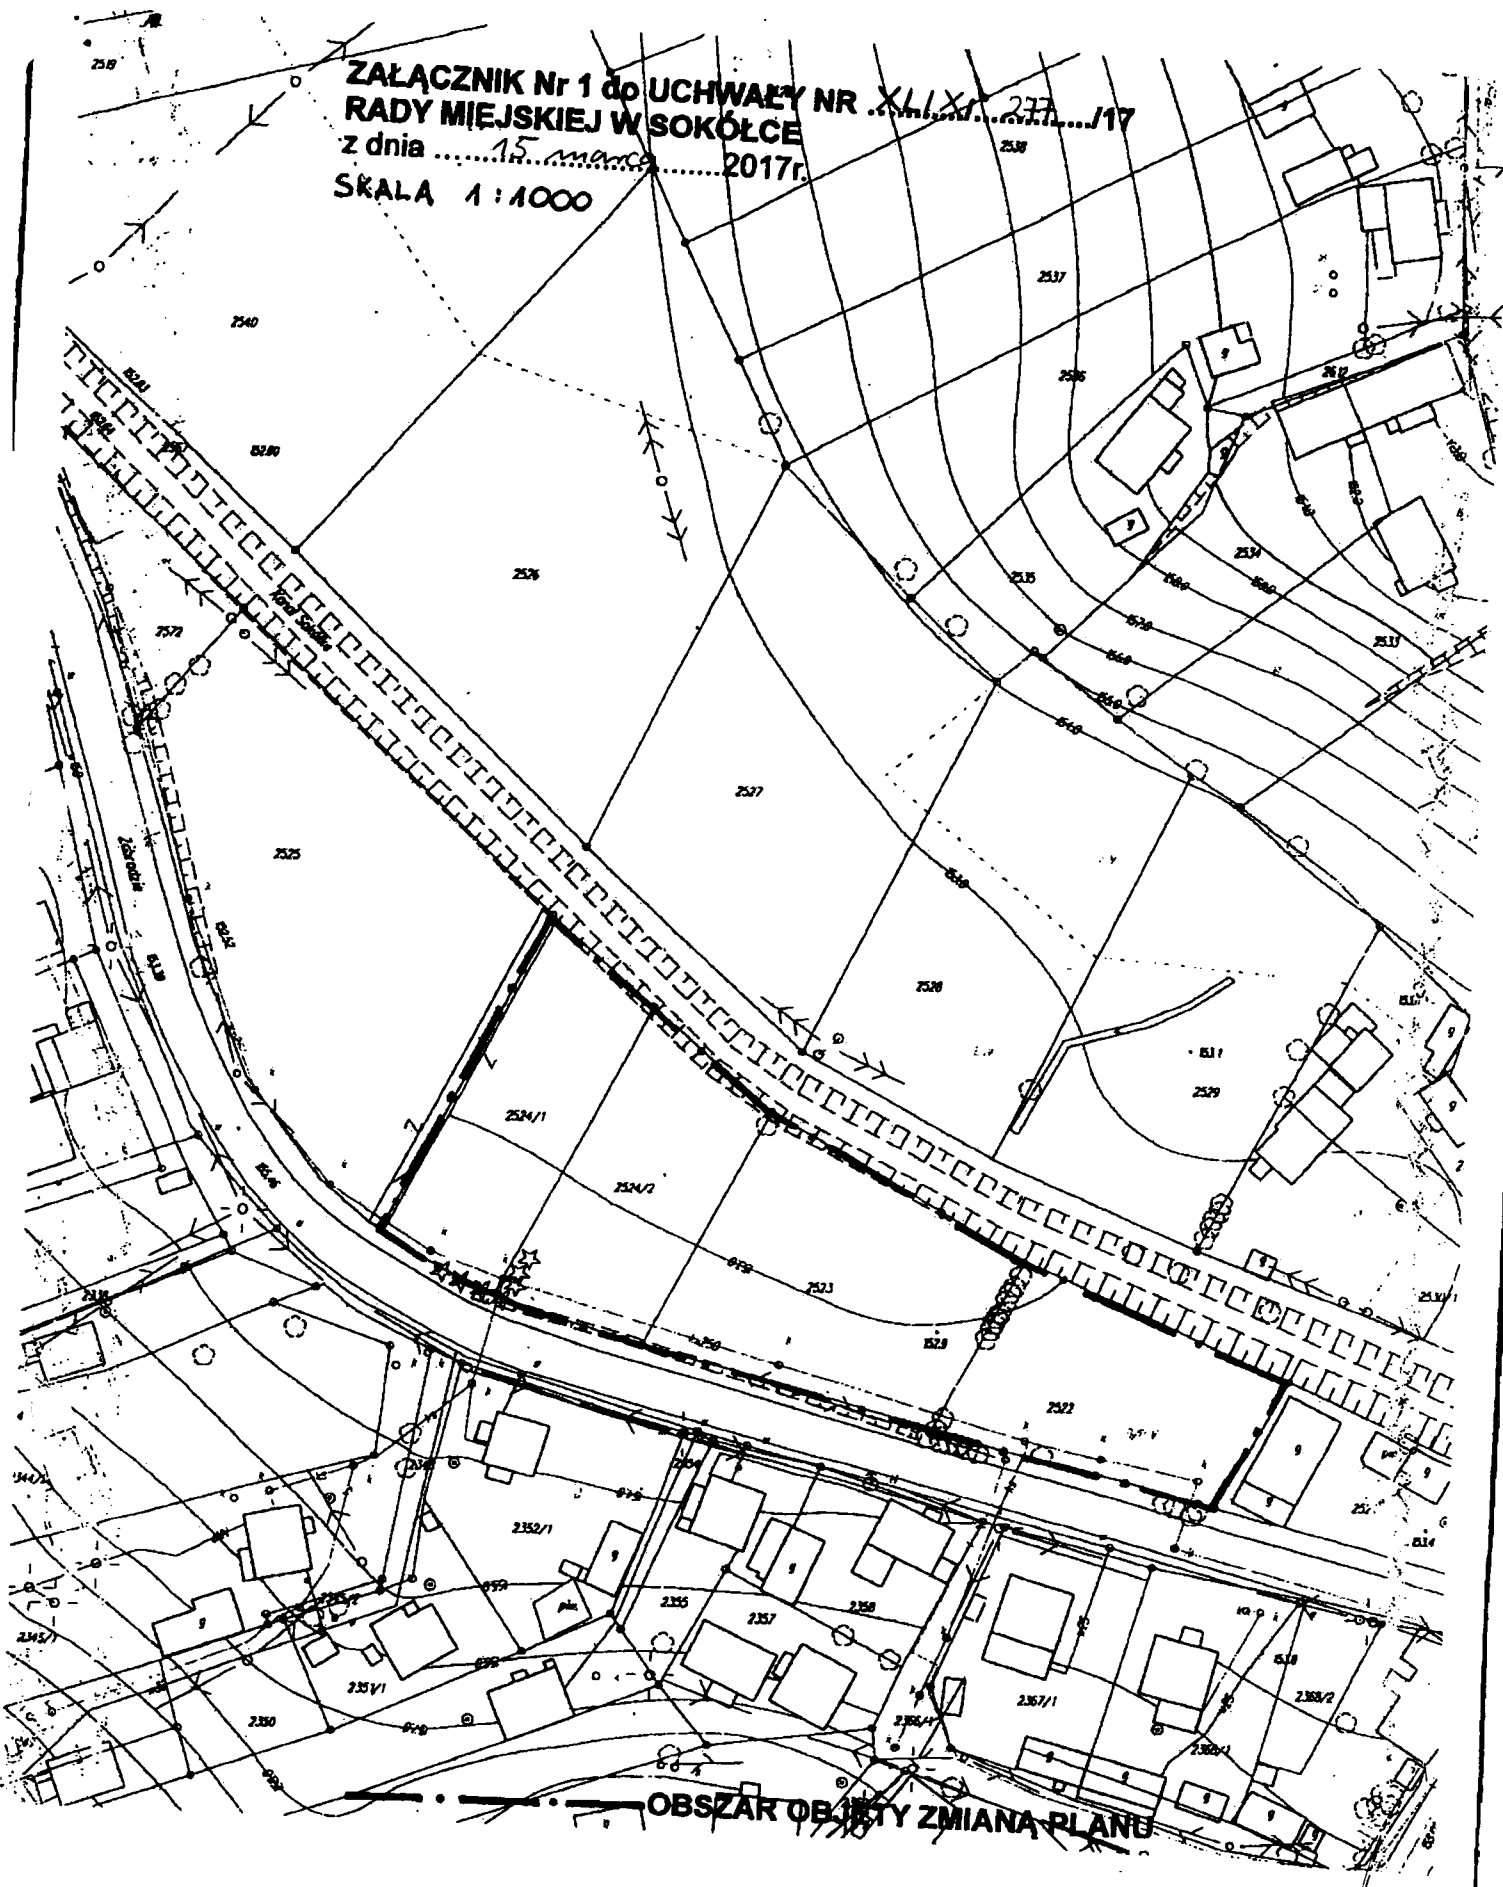
§ 2. Integralną częścią niniejszej uchwały jest załącznik graficzny Nr 1, przedstawiający granice obszaru objętego projektem zmiany planu.

§ 3. Wykonanie uchwały powierza się Burmistrzowi Sokółki.

§ 4. Uchwała wchodzi w życie z dniem podjęcia.

Przewodniczący
Rady Miejskiej w Sokółce

mgr Daniel Supronik

ZALĄCZNIK Nr 1 do UCHWAŁY NR XLIX/237/17
RADY MIEJSKIEJ W SOKÓLCE
z dnia 15 marca 2017r.
SKALA 1:1000



OBSZAR OBJĘTY ZMIANĄ PLANU

Agnieszka Wierzbicka
Podinspektor
07.03.2017r.

Przewodniczący
Rady Miejskiej w Sokółce
mgr Daniel Supronik