



ZAŁĄCZNIK NR 2 do UCHWAŁY NR ...../...../17  
RADY MIEJSKIEJ W SOKÓŁCE  
z dnia ..... 2017r.  
SKALA 1 : 5000

Grunty wsi Poptawce  
gm. Kuźnico

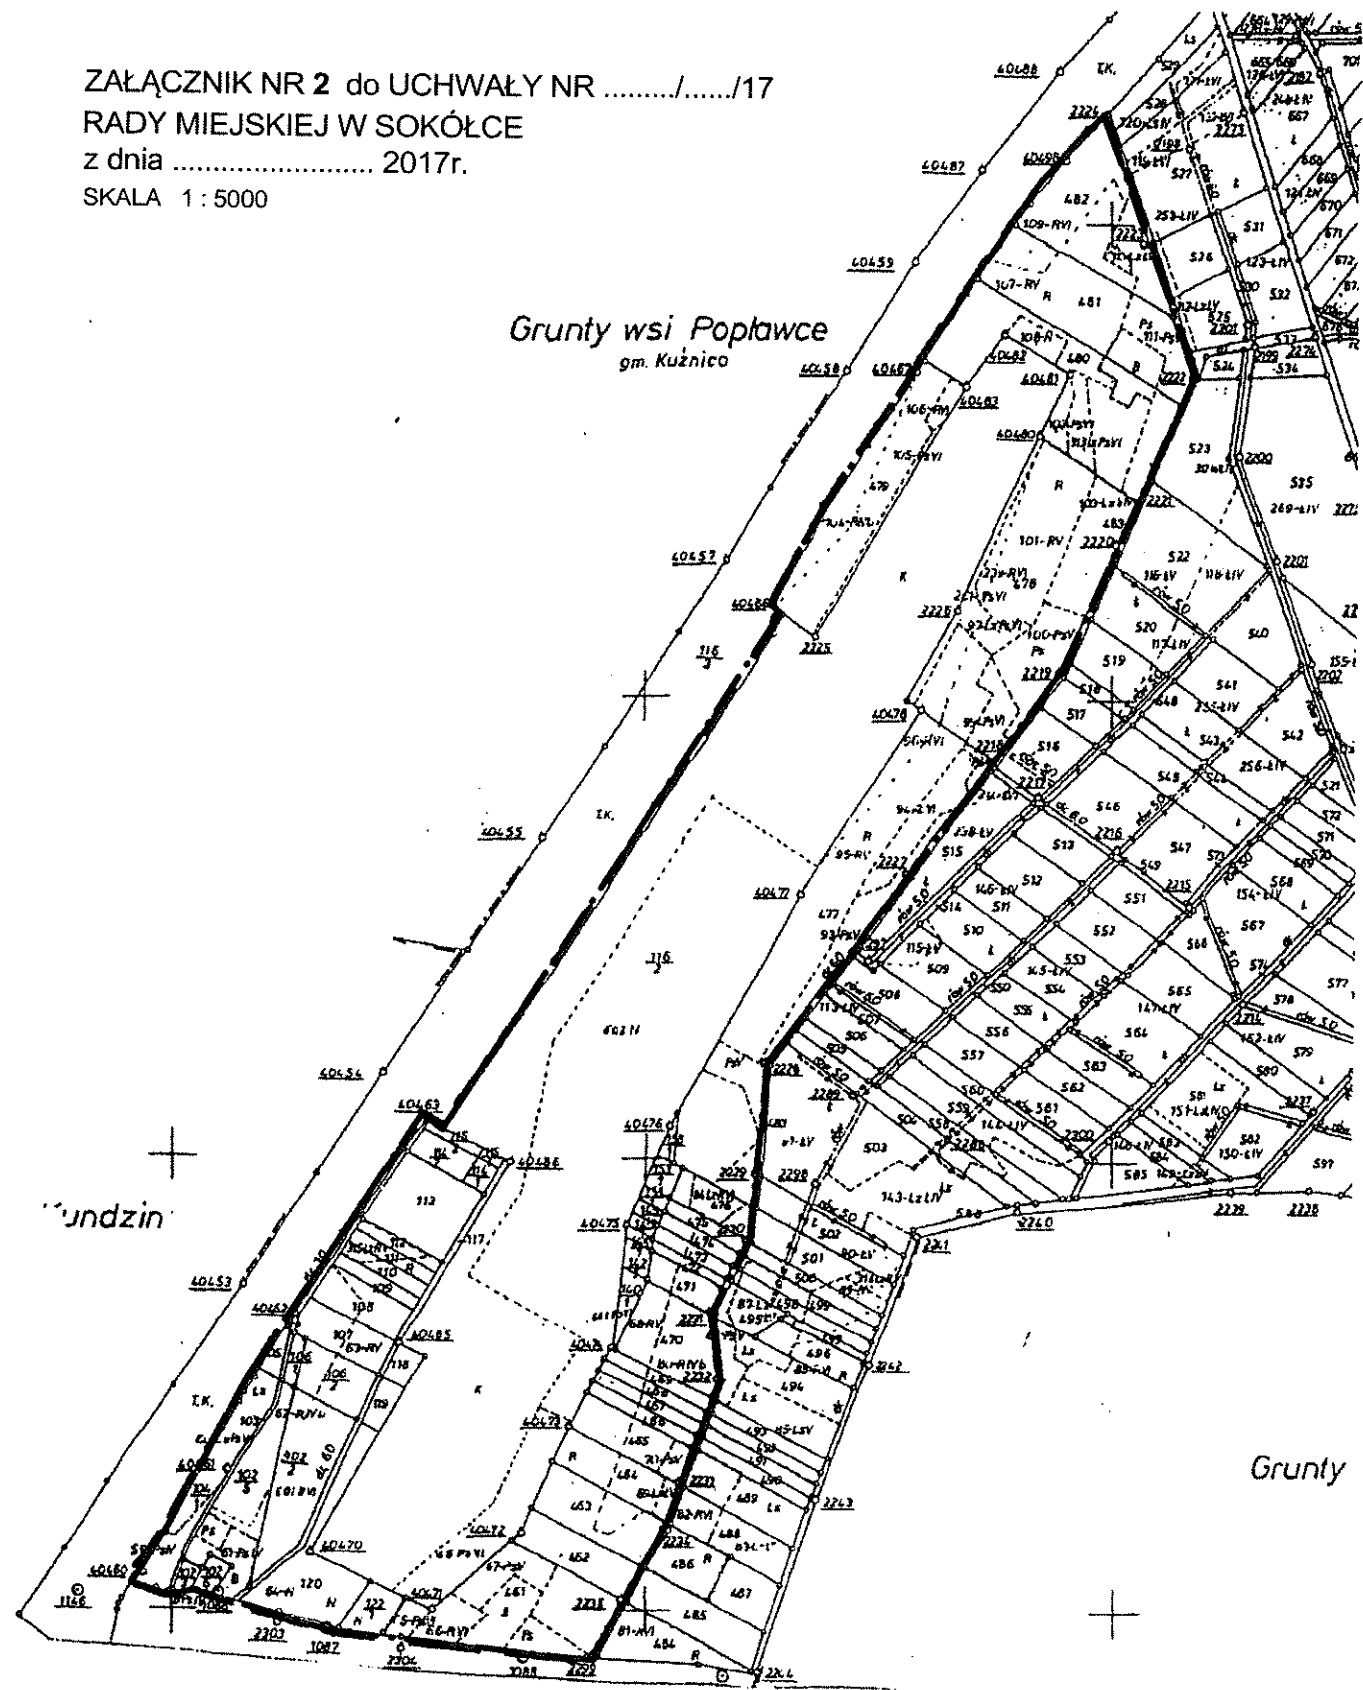

--- OBSZAR OBJĘTY ZMIANĄ STUDIUM

ZAŁĄCZNIK NR 3 do UCHWAŁY NR ...../...../17  
RADY MIEJSKIEJ W SOKÓLCE  
z dnia ..... 2017r.  
SKALA 1 : 1000

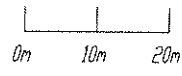

-----  
OBSZAR OBJĘTY ZMIANĄ STUDIUM





ZAŁĄCZNIK NR 6 do UCHWAŁY NR ...../...../17  
RADY MIEJSKIEJ W SOKÓLCE  
z dnia ..... 2017r.  
SKALA 1 : 1000



ZAŁĄCZNIK NR 7 do UCHWAŁY NR ...../...../17  
RADY MIEJSKIEJ W SOKÓLCE  
z dnia ..... 2017r.  
SKALA 1 : 1000




OBSZAR OBJĘTY ZMIANĄ STUDIUM

ZAŁĄCZNIK NR 8 do UCHWAŁY NR ...../...../17  
RADY MIEJSKIEJ W SOKÓLCE  
z dnia ..... 2017r.  
SKALA 1 : 2500



-----  
OBSZAR OBJĘTY ZMIANĄ STUDIUM

ZAŁĄCZNIK NR 9 do UCHWAŁY NR ...../...../17  
RADY MIEJSKIEJ W SOKÓŁCE  
z dnia ..... 2017r.  
SKALA 1 : 2000

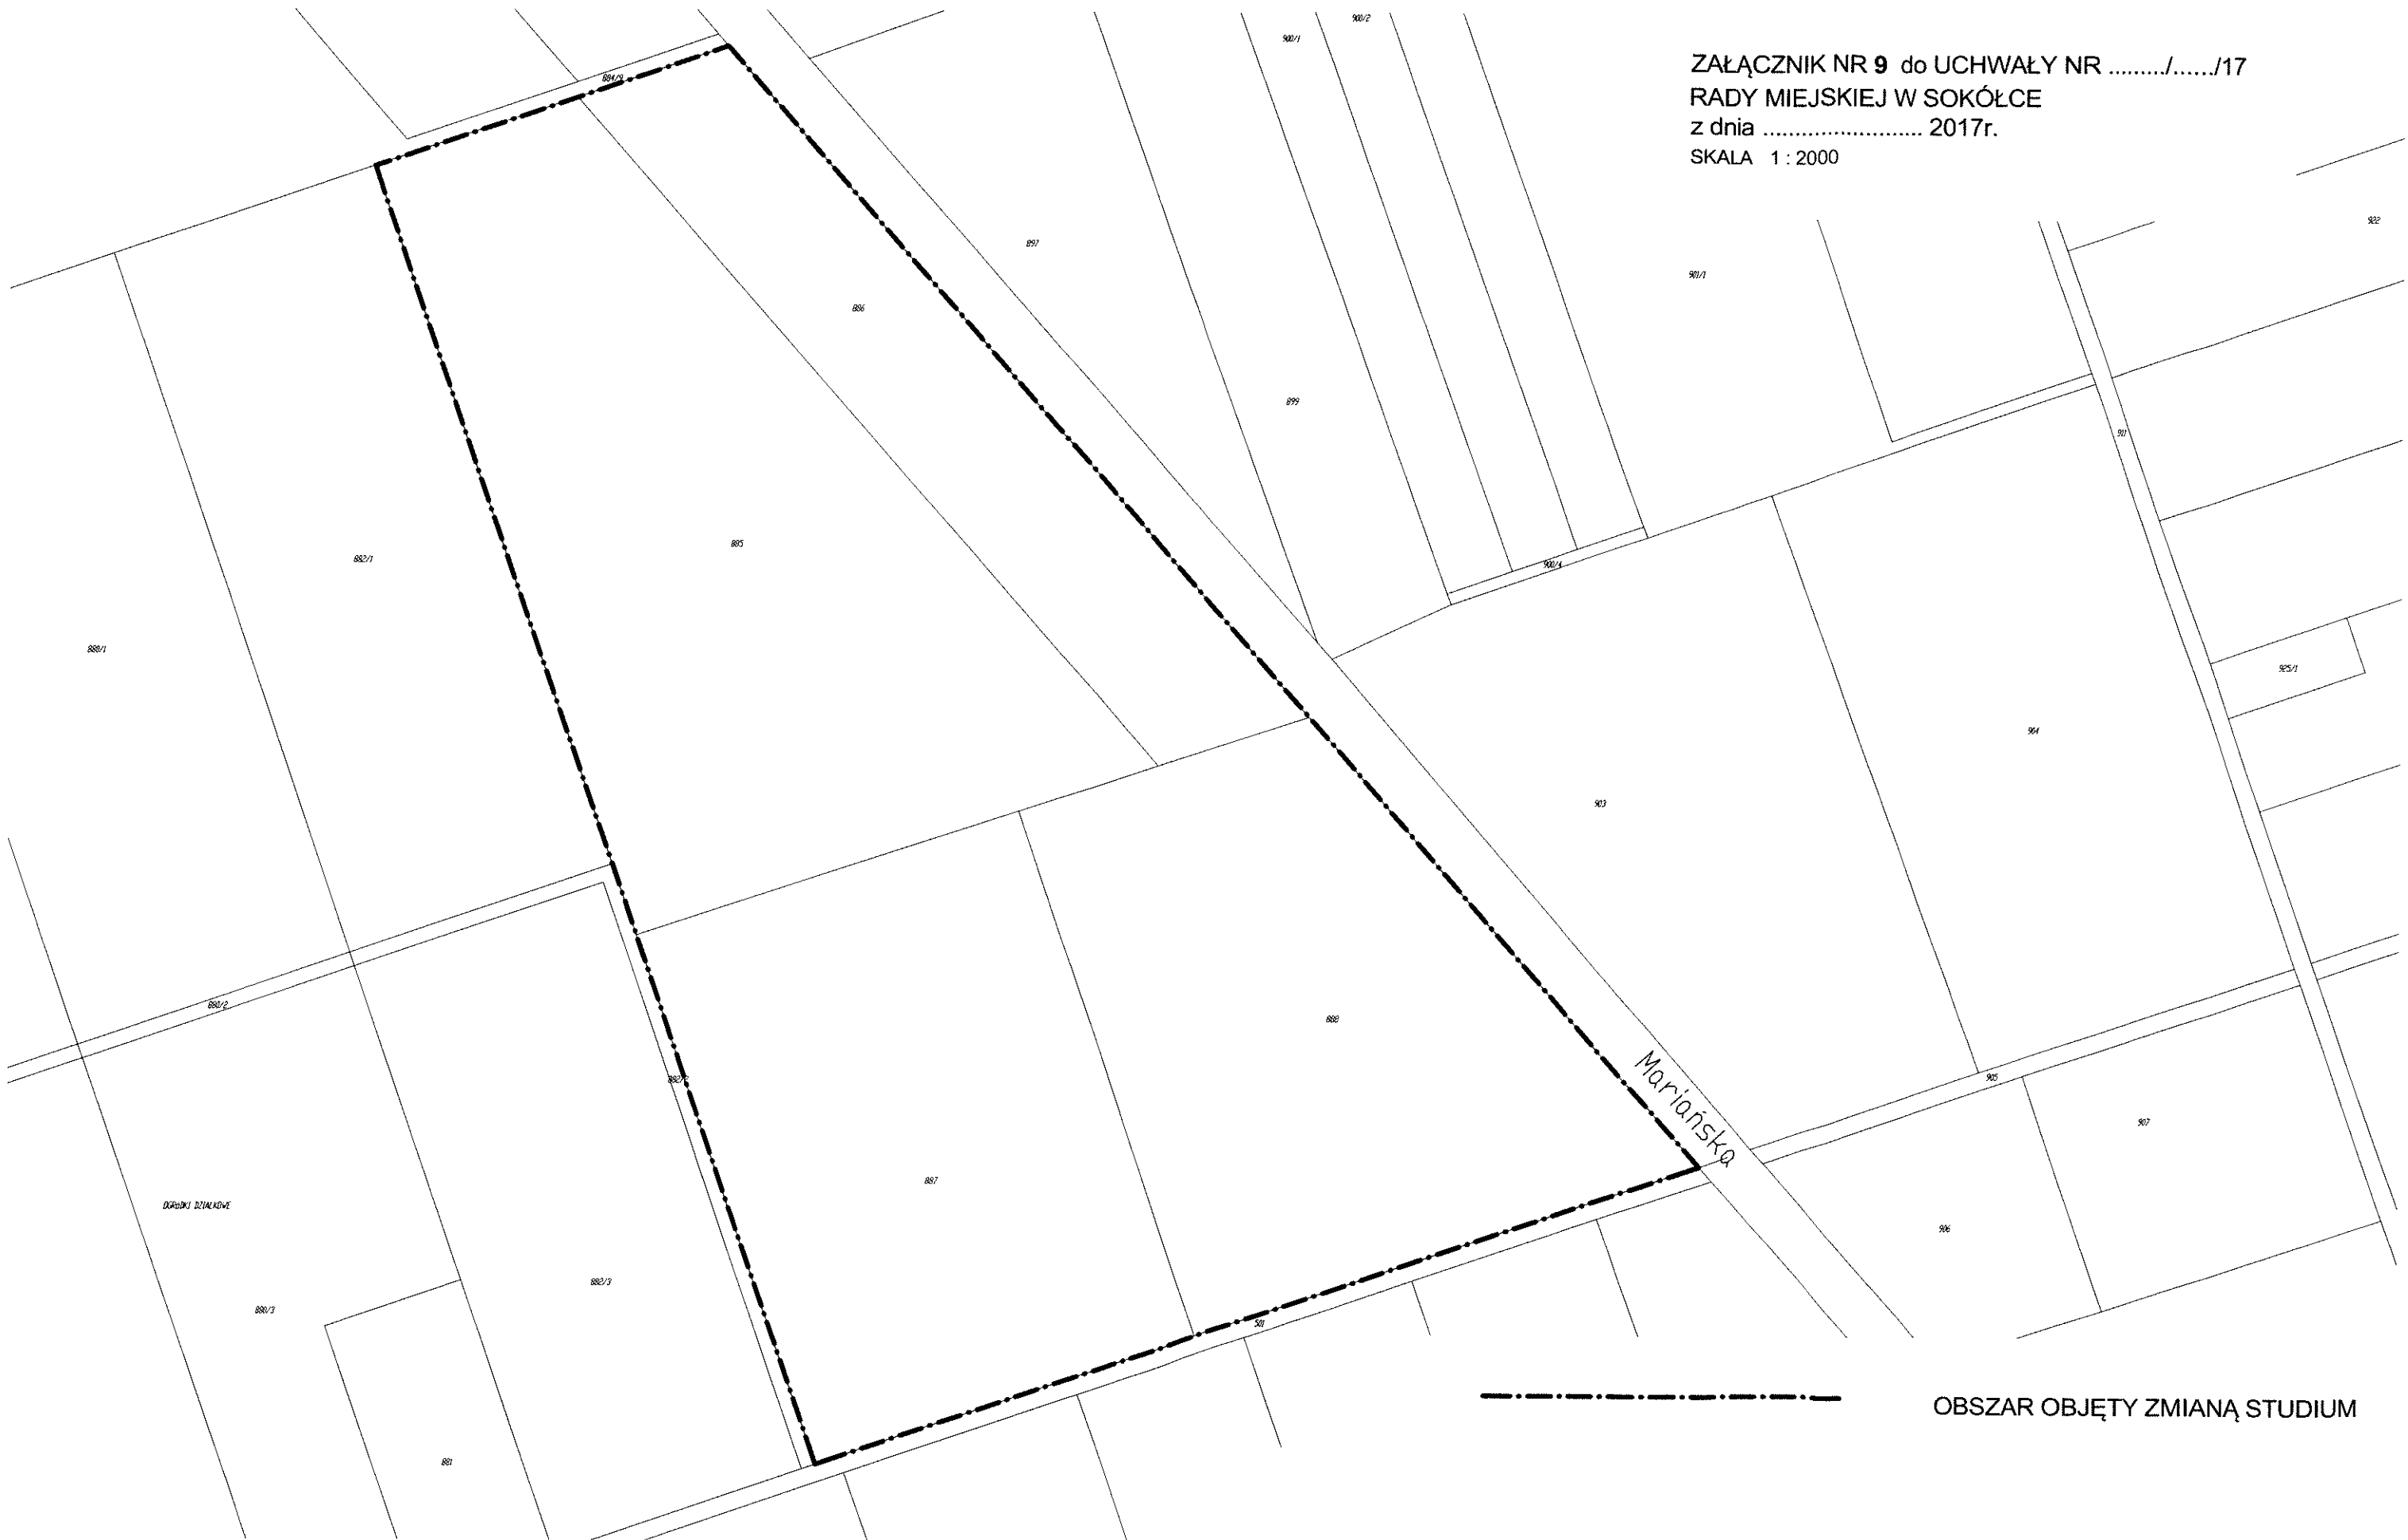

OBSZAR OBJĘTY ZMIANĄ STUDIUM



ZAŁĄCZNIK NR 10 do UCHWAŁY NR ...../...../17  
RADY MIEJSKIEJ W SOKÓLCE  
z dnia ..... 2017r.  
SKALA 1 : 1000



OBSZAR OBJĘTY ZMIANĄ STUDIUM

ZAŁĄCZNIK NR 11 do UCHWAŁY NR ...../...../17  
RADY MIEJSKIEJ W SOKÓŁCE  
z dnia ..... 2017r.  
SKALA 1 : 2000



----- OBSZAR OBJĘTY ZMIANĄ STUDIUM



ZAŁĄCZNIK NR 13 do UCHWAŁY NR ...../...../17  
RADY MIEJSKIEJ W SOKÓŁCE  
z dnia ..... 2017r.  
SKALA 1 : 2000



OBSZAR OBJĘTY ZMIANĄ STUDIUM




ZAŁĄCZNIK NR 15 do UCHWAŁY NR ...../...../17  
RADY MIEJSKIEJ W SOKÓLCE  
z dnia ..... 2017r.  
SKALA 1 : 2000



OBSZAR OBJĘTY ZMIANĄ STUDIUM

ZAŁĄCZNIK NR 16 do UCHWAŁY NR ...../...../17  
RADY MIEJSKIEJ W SOKÓLCE  
dnia ..... 2017r.  
SKALA 1 : 5000

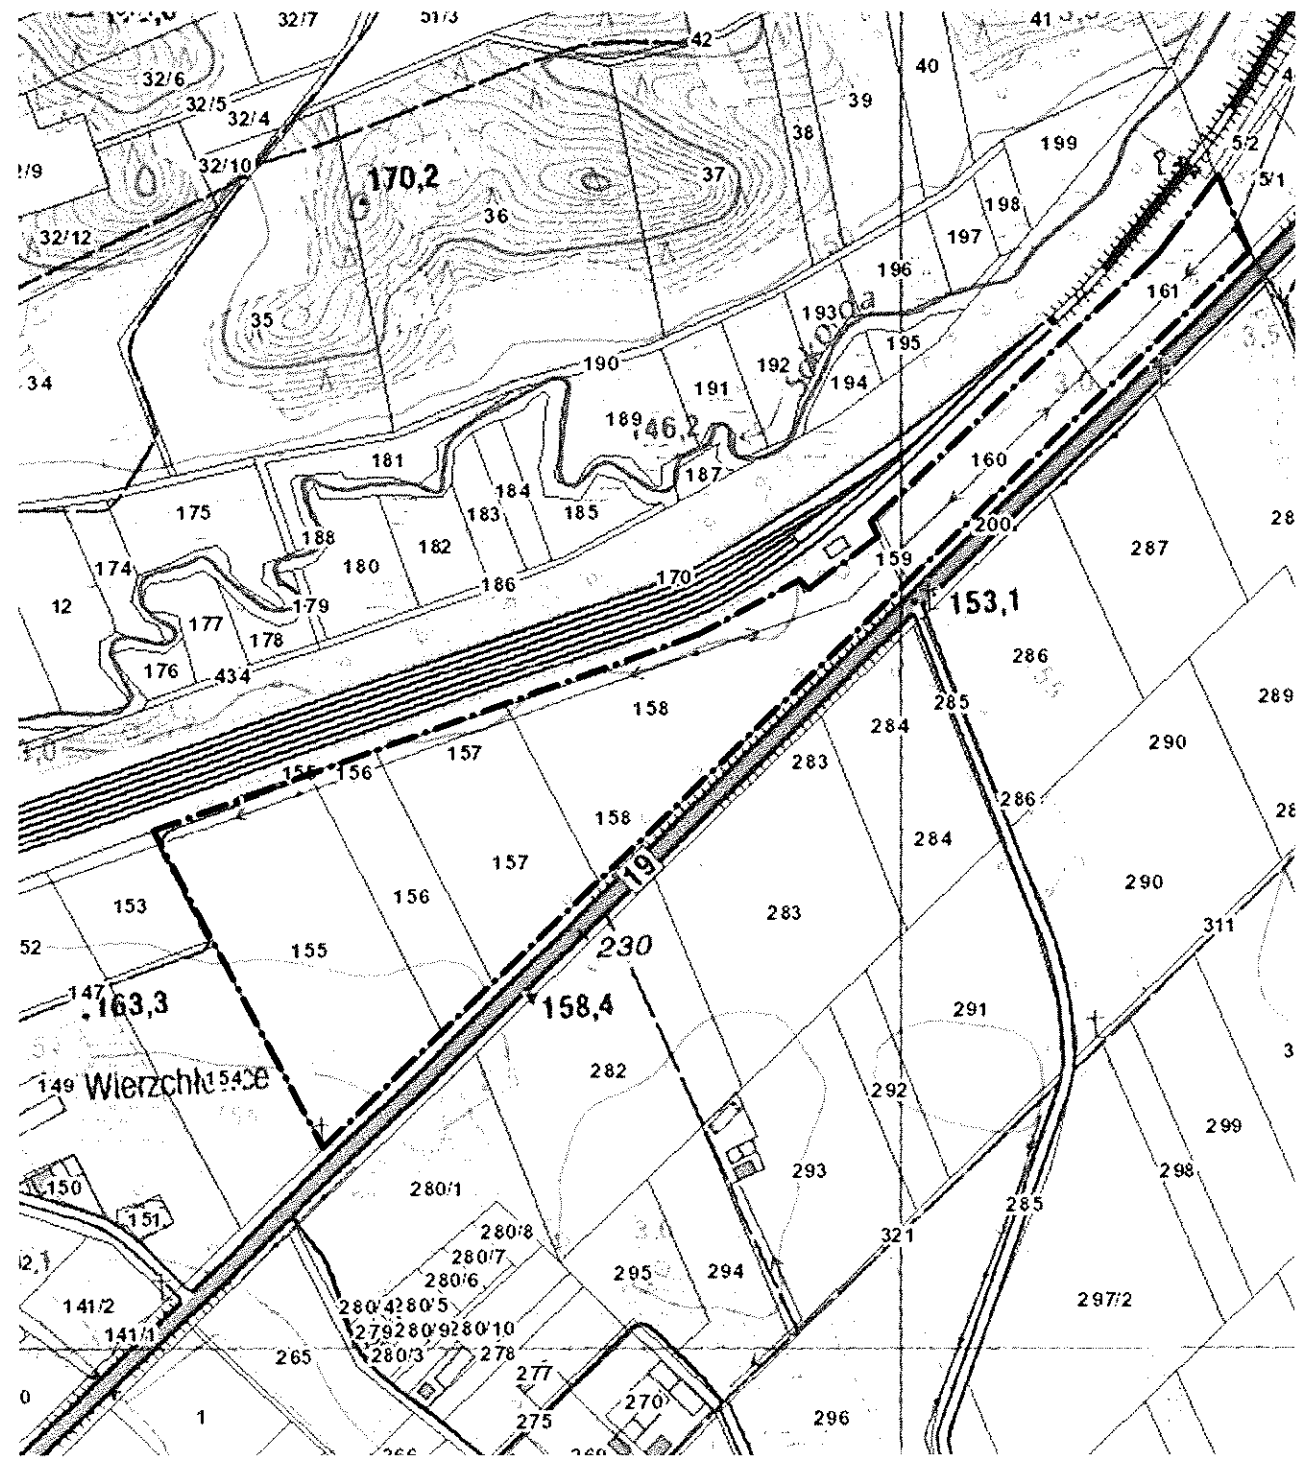


----- OBSZAR OBJĘTY ZMIANĄ STUDIUM







ZAŁĄCZNIK NR 18 do UCHWAŁY NR ...../...../17  
RADY MIEJSKIEJ W SOKÓLCE  
z dnia ..... 2017r.  
SKALA 1 : 5000

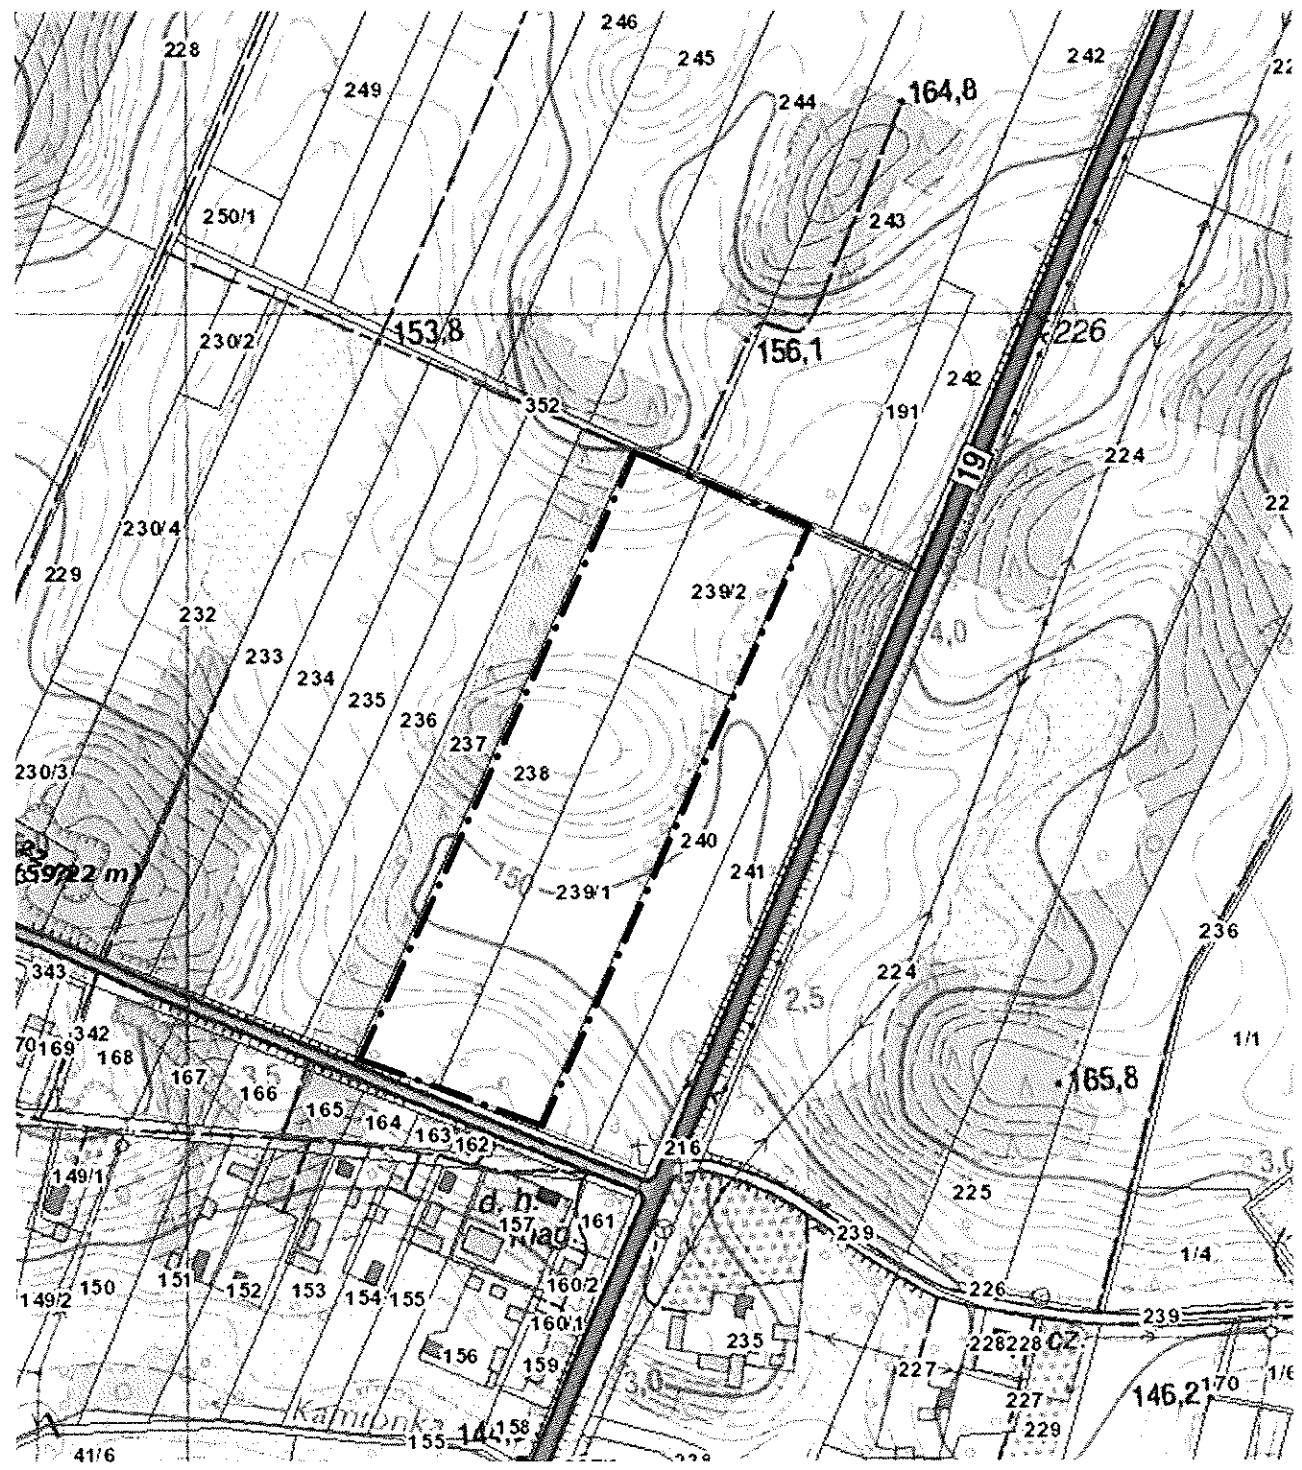

----- OBSZAR OBJĘTY ZMIANĄ STUDIUM

