

UCHWAŁA NR LVI/323/17
RADY MIEJSKIEJ W SOKÓLCE

z dnia 26 czerwca 2017 r.

**w sprawie przystąpienia do zmiany miejscowego planu zagospodarowania
przestrzennego obejmującego tereny miasta Sokółka i części obszaru gminy Sokółka**

Na podstawie art. 18 ust. 2 pkt 5 ustawy z dnia 8 marca 1990 r. o samorządzie gminnym (tj. Dz. U. z 2016r. poz.446,1579,1948, z 2017r. poz. 730, 935) oraz art. 14 ust. 1 i 2, oraz art. 27 ustawy z dnia 27 marca 2003 r. o planowaniu i zagospodarowaniu przestrzennym (tj. Dz. U. Z 2017 poz. 1073), uchwala się, co następuje:

§ 1. Przystępuje się do sporządzenia zmiany miejscowego planu zagospodarowania przestrzennego obejmującego tereny miasta Sokółka i części obszaru gminy Sokółka, przyjętego uchwałą Rady Miejskiej w Sokółce Nr XLII/319/06 z dnia 31 marca 2016 r. zmienionego uchwałami Nr XLII/325/09 z dnia 12 października 2009 r., Nr XXVI/180/12 z dnia 29 marca 2012 r., Nr XXVIII/222/12 z dnia 16 czerwca 2012 r., Nr XLV/329/13 z dnia 20 czerwca 2013 r., Nr XLVI/340/13 z dnia 29 sierpnia 2013 r., Nr LV/406/14 z dnia 26 marca 2014 r. i Nr LXII/455/14 z dnia 6 listopada 2014 r., obejmującego tereny w granicach obszaru przedstawionego na załączniku graficznym do niniejszej uchwały : załącznik **Nr 1** określający granice terenu objętego zmianą, położony przy ulicy **Kolejowej** w Sokółce.


§ 2. Integralną częścią niniejszej uchwały jest załącznik graficzny Nr1 przedstawiający granice obszaru objętego projektem zmiany planu.

§ 3. Wykonanie uchwały powierza się Burmistrzowi Sokółki.

§ 4. Uchwała wchodzi w życie z dniem podjęcia.


Przewodniczący
Rady Miejskiej w Sokółce
mgr Daniel Supronik

ZAŁĄCZNIK NR 1 do UCHWAŁY NR L.VI.1/323/17
RADY MIEJSKIEJ W SOKÓŁCE
z dnia 26.06.2017r
skala 1:1000

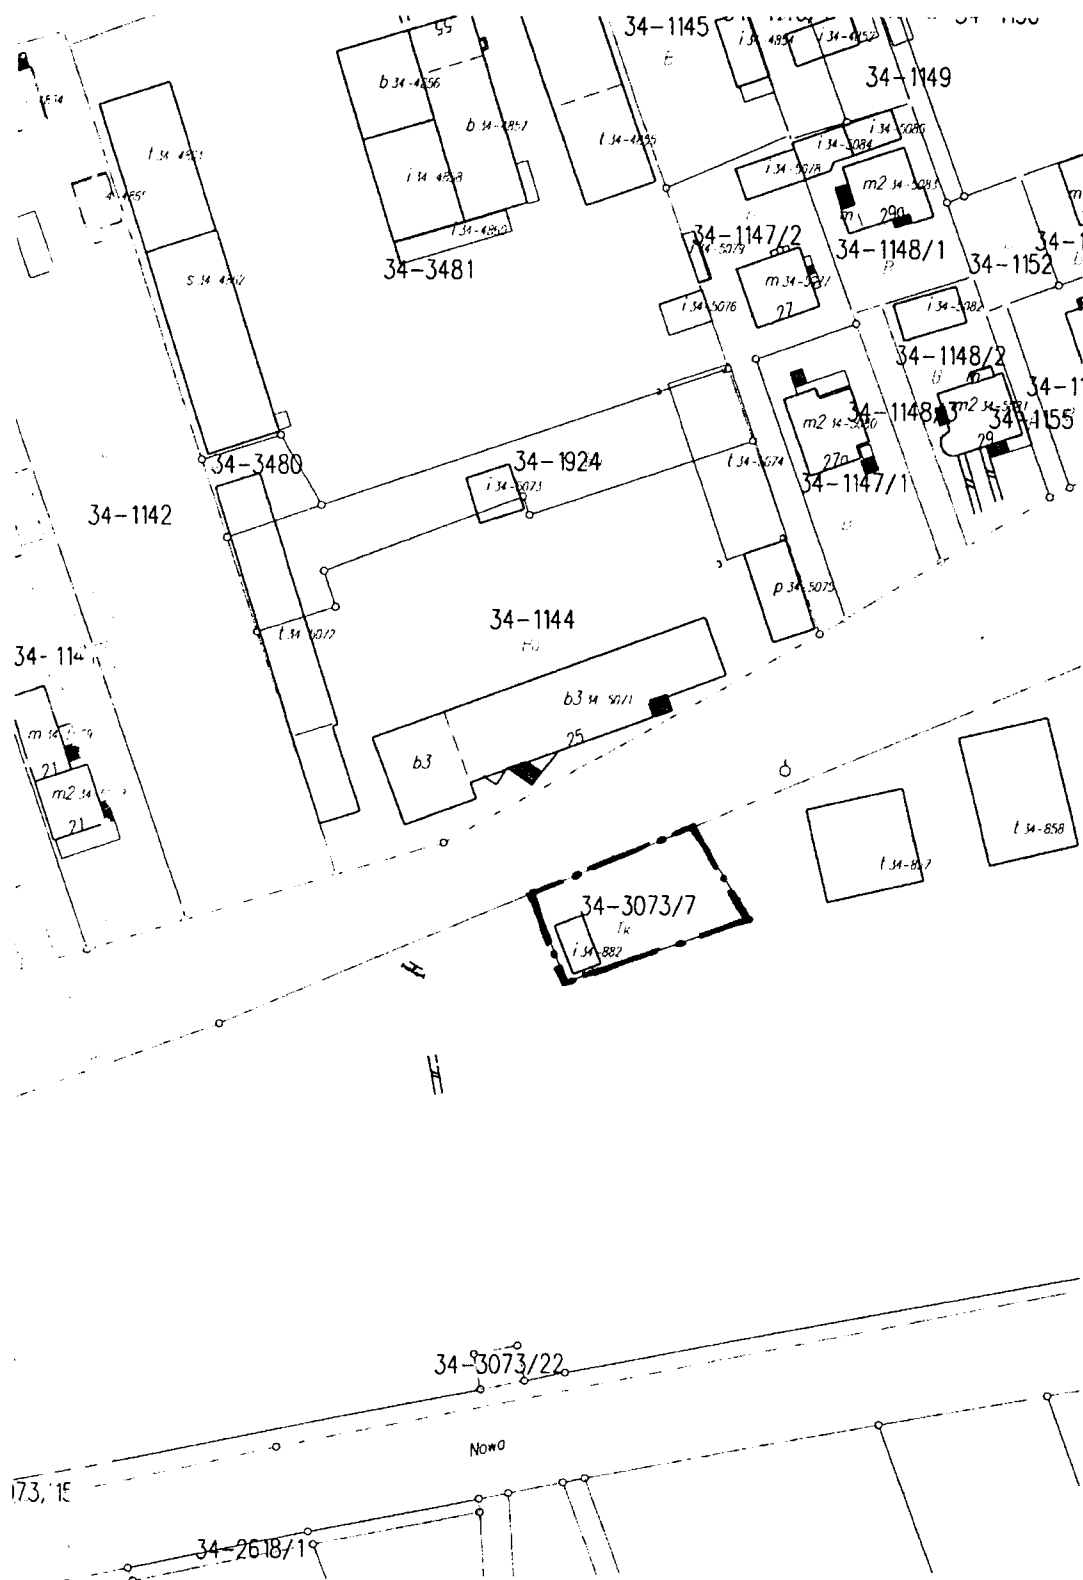

— . — . — . — GRANICE OBSZARU OBJĘTEGO ZMIANĄ PLANU

Przewodniczący
Rady Miejskiej w Sokółce
[Signature]
[Name]