

**UCHWAŁA NR LVI / 325 /17**  
**RADY MIEJSKIEJ W SOKÓLCE**

z dnia 26 czerwca 2017 r.

**w sprawie przystąpienia do sporządzenia miejscowego planu zagospodarowania  
przestrzennego obejmującego tereny miasta Sokółka i części obszaru gminy Sokółka**


Na podstawie art. 18 ust. 2 pkt 5 ustawy z dnia 8 marca 1990 r. o samorządzie gminnym (tj. Dz. U. z 2016r. poz.446,1579,1948, z 2017r. poz. 730, 935) oraz art. 14 ust. 1 i 2, oraz art. 27 ustawy z dnia 27 marca 2003 r. o planowaniu i zagospodarowaniu przestrzennym (tj. Dz. U. Z 2017 poz. 1073), uchwala się, co następuje:

§ 1. Przystępuje się do sporządzenia miejscowego planu zagospodarowania przestrzennego obejmującego tereny miasta Sokółka i części obszaru gminy Sokółka, obejmującego teren w granicach obszaru przedstawionego na załączniku graficznym do niniejszej uchwały : załącznik **Nr 1** określający granice terenu objętego projektem planu, położony przy ulicy **Nowej** w Sokółce.


§ 2. Integralną częścią niniejszej uchwały jest załącznik graficzny Nr1 przedstawiający granice obszaru objętego projektem sporządzenia planu.

§ 3. Wykonanie uchwały powierza się Burmistrzowi Sokółki.

§ 4. Uchwała wchodzi w życie z dniem podjęcia.

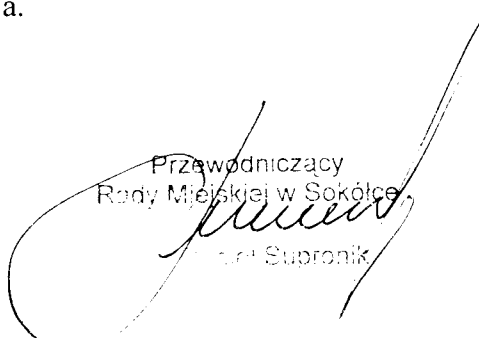Przewodniczący  
Rady Miejskiej w Sokółce  
  
Andrzej Supronik

ZALĄCZNIK NR 1 do UCHWAŁY NR *LV.1.325/17*  
RADY MIEJSKIEJ W SOKÓLCIE  
z dnia *26.06.* 2017r  
skala 1:1000

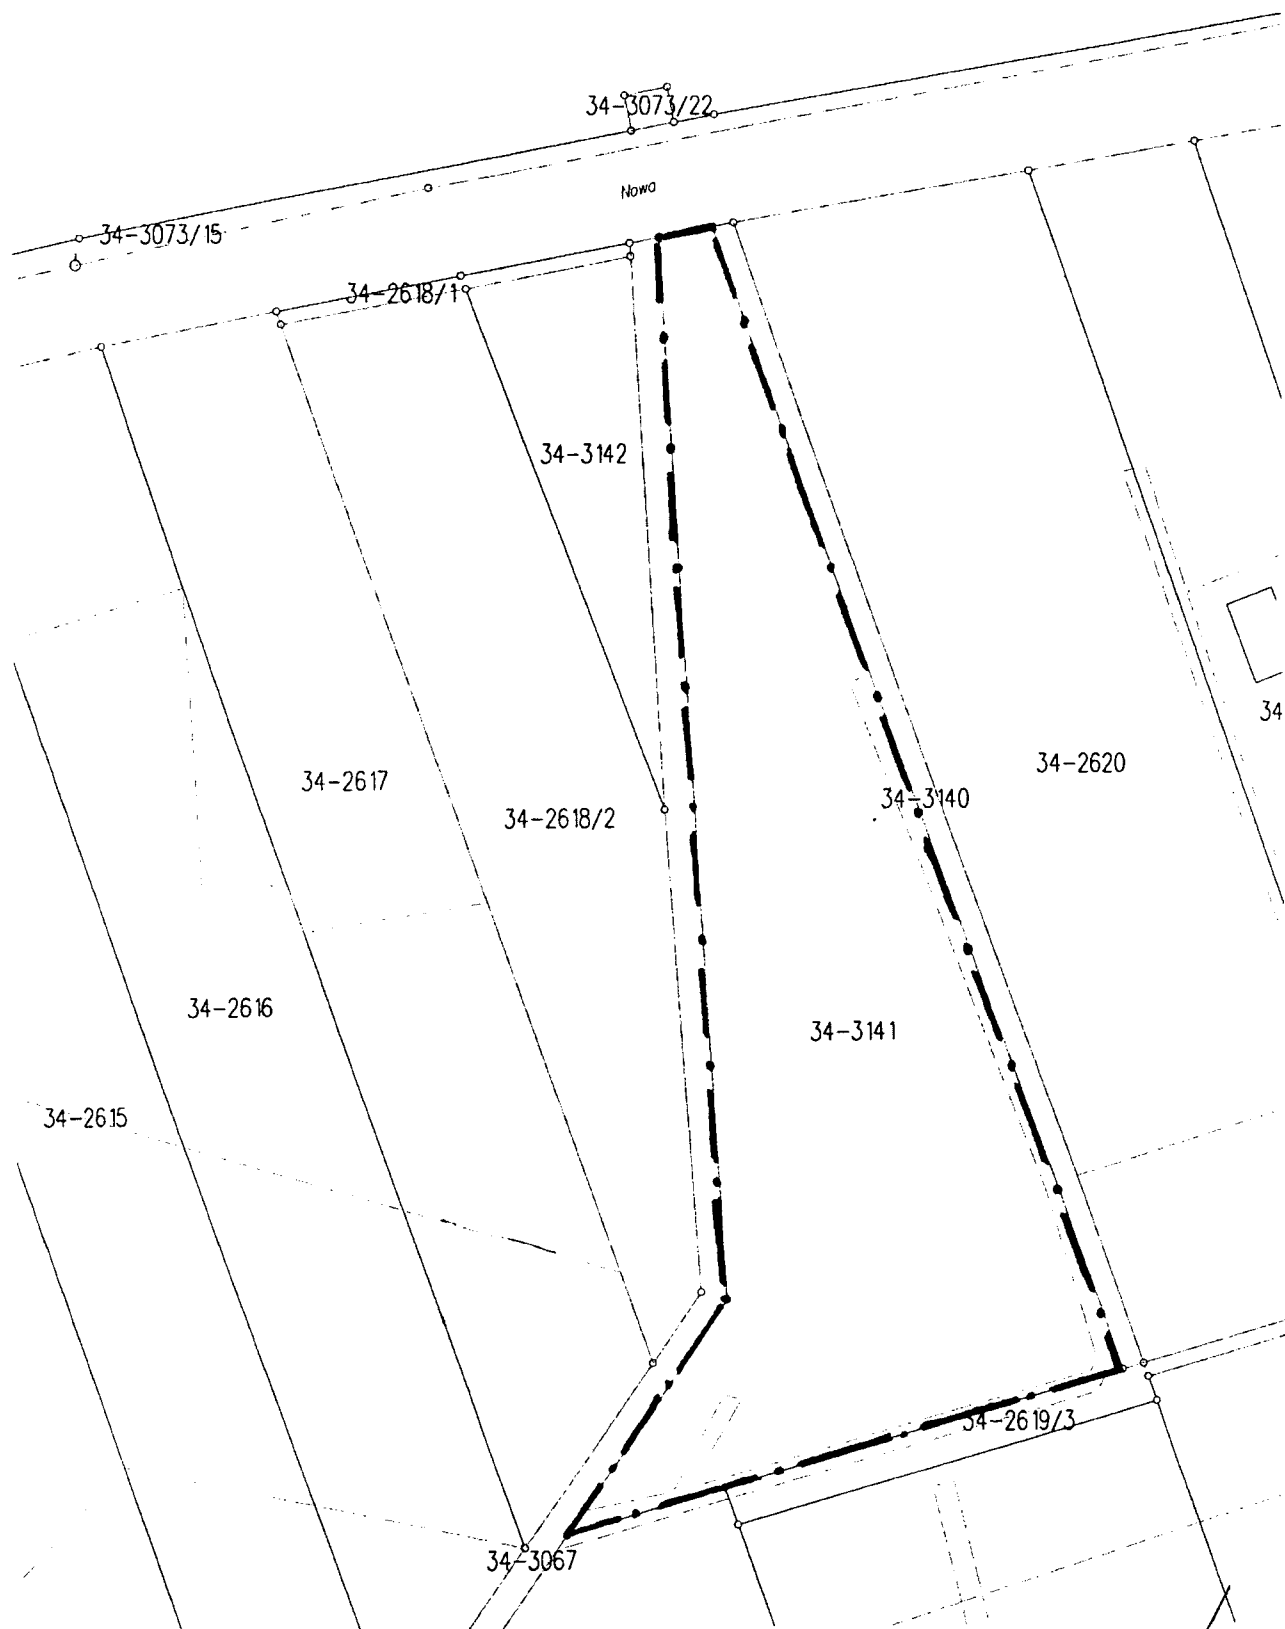

GRANICE OBSZARU OBJĘTEGO PROJEKTEM PLANU

Przewodniczący  
Rady Miejskiej w Sokółce  
*[Signature]*  
Janusz Supronik