

Szkoła Podstawowa Nr 3


Inwestycja: Termomodernizacja budynku
Zespołu Szkół Ogólnokształcących,
Os. Zielone 2, Sokółka, dz. o nr
ewid.gr. 2874

Inwestor:
Burmistrz Miasta Sokółki
Pl. Kościuszki 1
16-100 Sokółka

Generalny Projektant:
PR Architekci s.c.
ul. Dr Ireny Białówny 9m6
15-437 Białystok
tel. 085 744 66 05
kom. 509744346 lub 509744347

Zestawienie pomieszczeń:

LP.	NAZWA POMIESZCZENIA	POW.
1/80	MAGAZYN	14,93m ²
1/81	SALA ZAJĘĆ PRAKT.	57,71m ²
1/82	MAGAZYN	15,85m ²
1/83	SALA FIZ-CHEM	65,54m ²
1/84	GABINET FIZ-CHEM	15,26m ²
1/85	KOMUNIKACJA	22,13m ²
1/86	KOMUNIKACJA	210,50m ²
1/87	TOALETA DAMSKA	4,58m ²
1/88	WC DAMSKIE	8,96m ²
1/89	WC MĘSKIE	8,96m ²
1/90	TOALETA MĘSKA	4,58m ²
1/91	TOALETA SŁUŻBOWA	3,00m ²
1/92	TOALETA SŁUŻBOWA	3,00m ²
1/93	SALA NAUKI	50,84m ²
1/94	SALA NAUKI	50,84m ²
1/95	SALA NAUKI	50,84m ²
1/96	SALA NAUKI	50,84m ²
1/97	POKÓJ NAUCZYCIELSKI	31,05m ²
1/98	PUSTKA	
1/99	BIBLIOTEKA	66,82m ²
1/100	POKÓJ LEKARZA	19,76m ²
	RAZEM:	755,99m ²

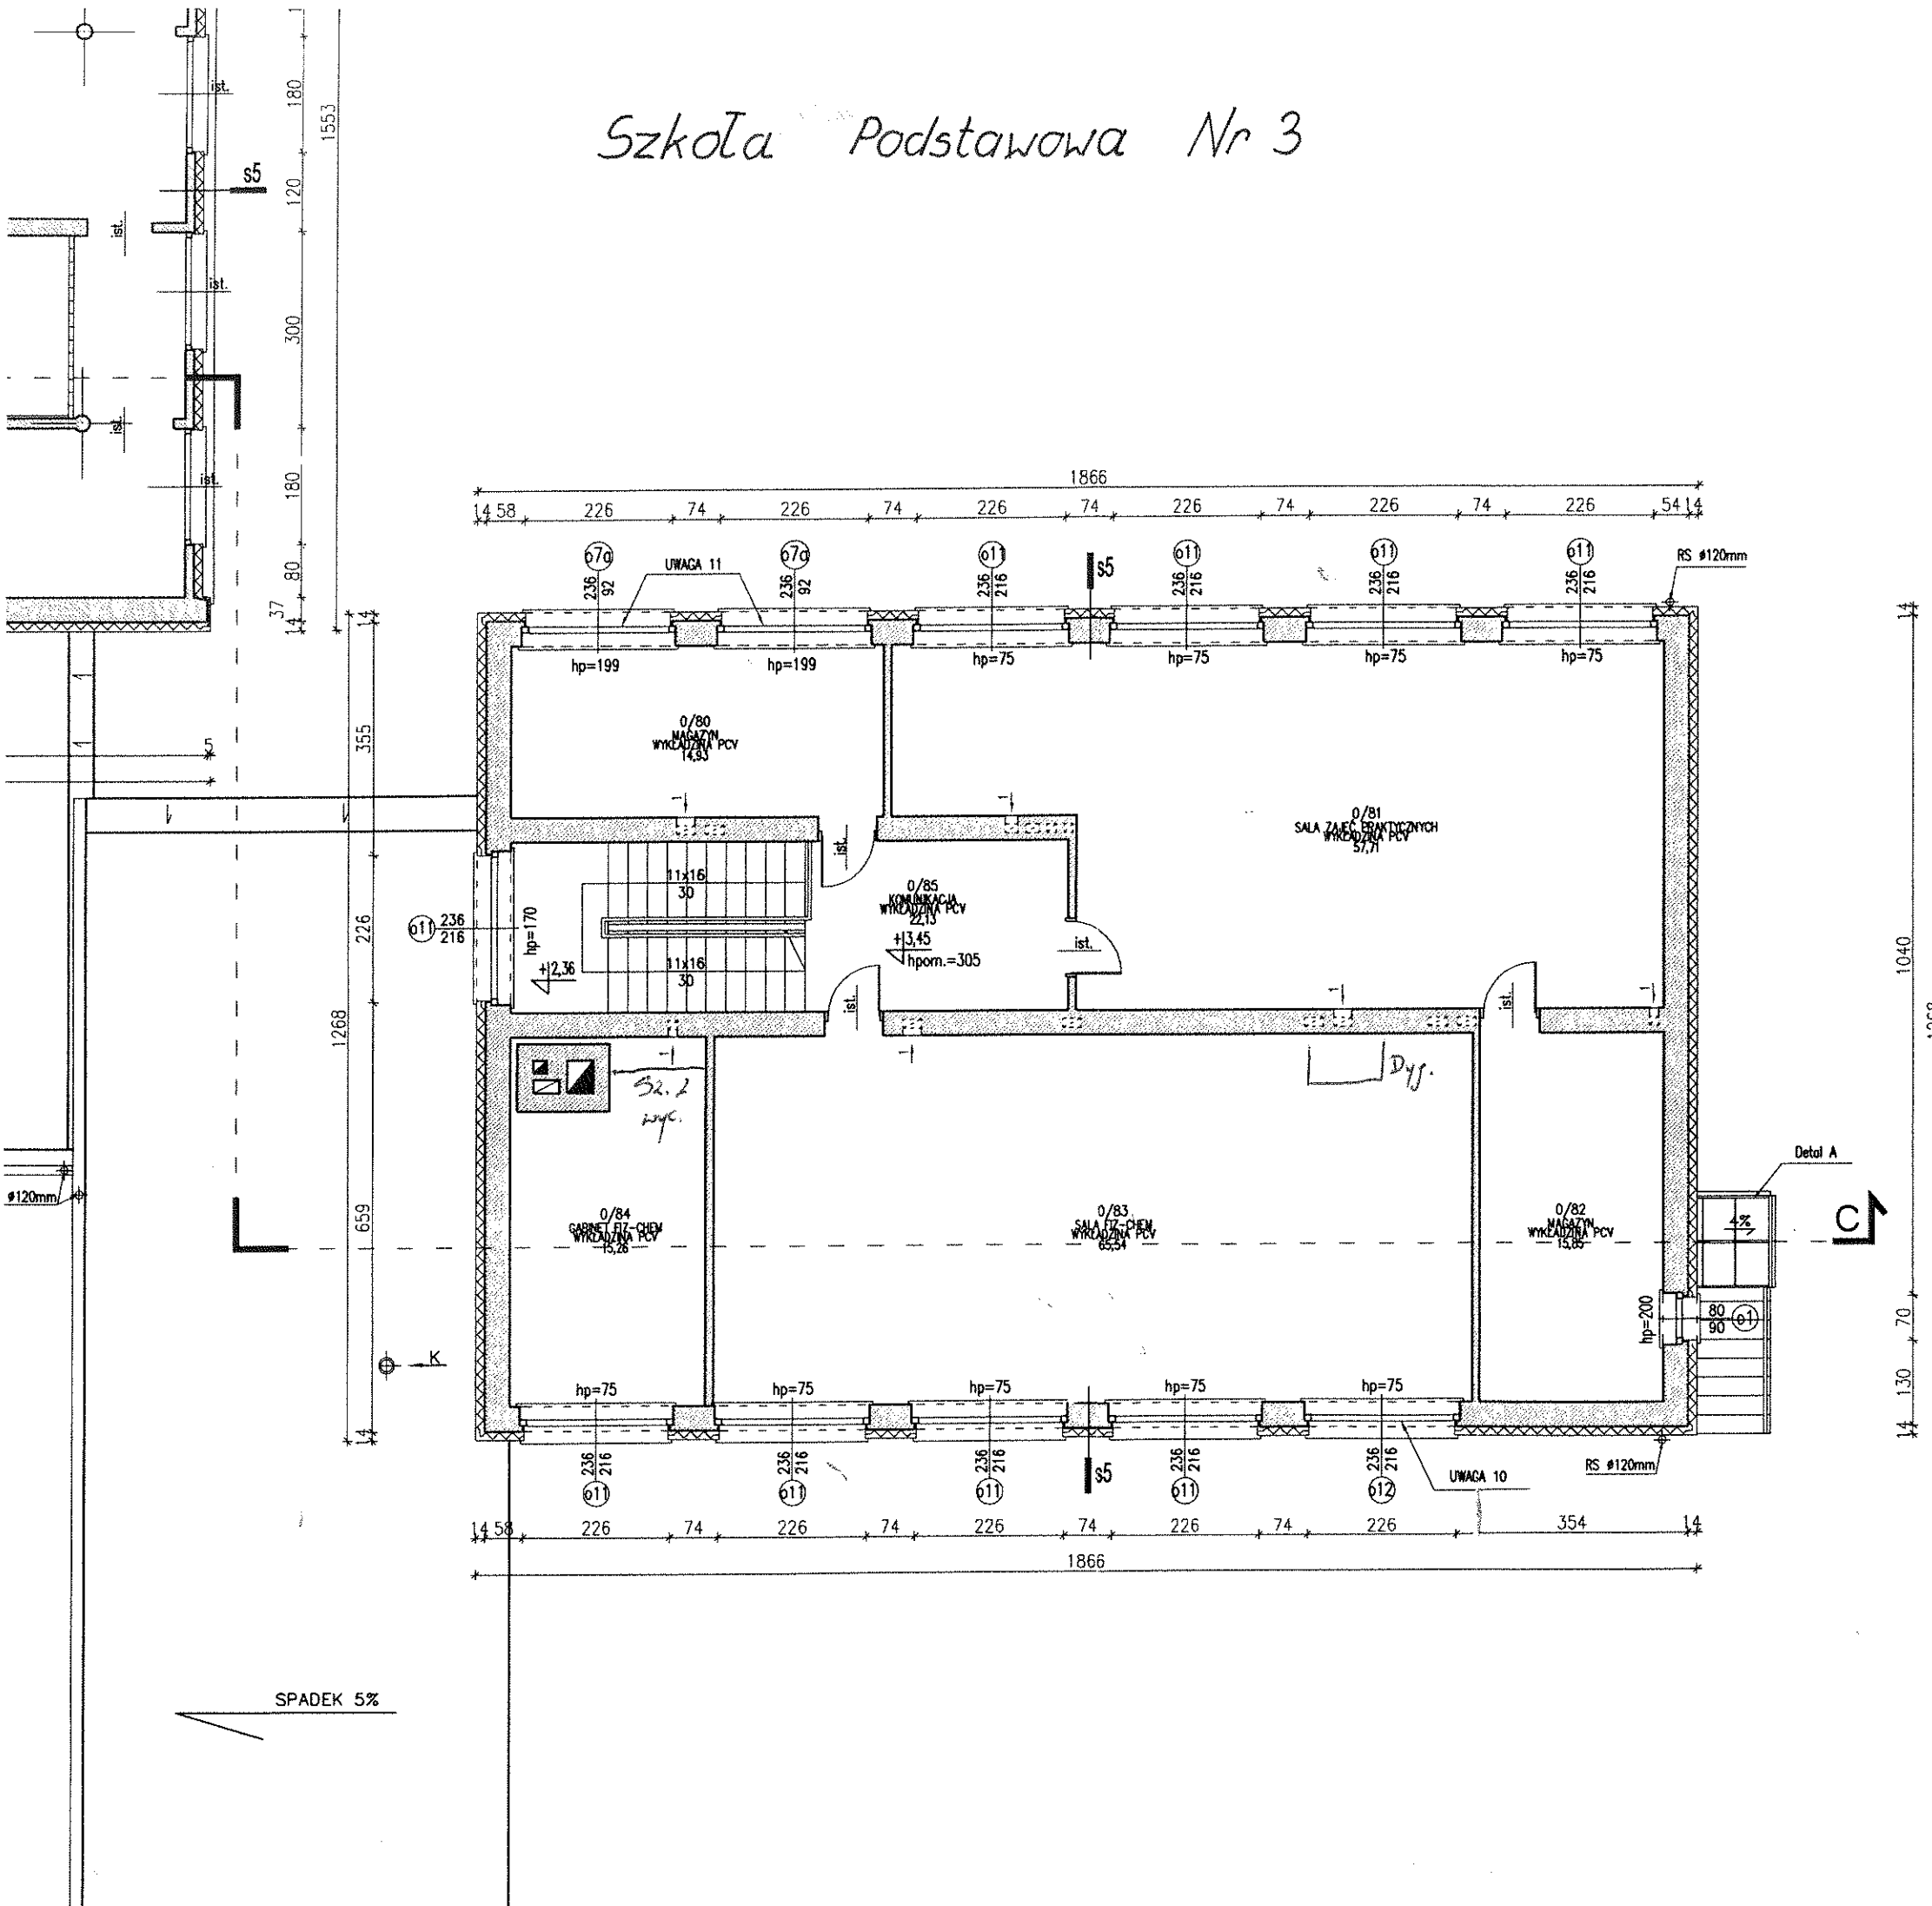

LEGENDA

