Adres obiektu	woj. podlaskie miasto Sokółka		
Stadium	PROJEKT WYKONAWCZY		
Nazwa projektu	Przebudowa drogi gminnej Nr 103810B - ul. Henryka Sienkiewicza w Sokółce -		
Branża	SANITARNA	Skala 1:1000/1:100	
Tytuł rysunku	Sieć kanalizacji deszczowej - profil podłużny -	Data 24.03.2017	Zał. nr/ark.
Stanowisko	Imię i Nazwisko	Nr uprawnień	Podpis
Projektant	mgr inż. Sylwia Kozłowska-Kaliś	PDL/0092/PWOS/04	
Współpraca	inż. Mariusz Kaliś	-	

DROMOBUD

1:100

Skala

1:1000

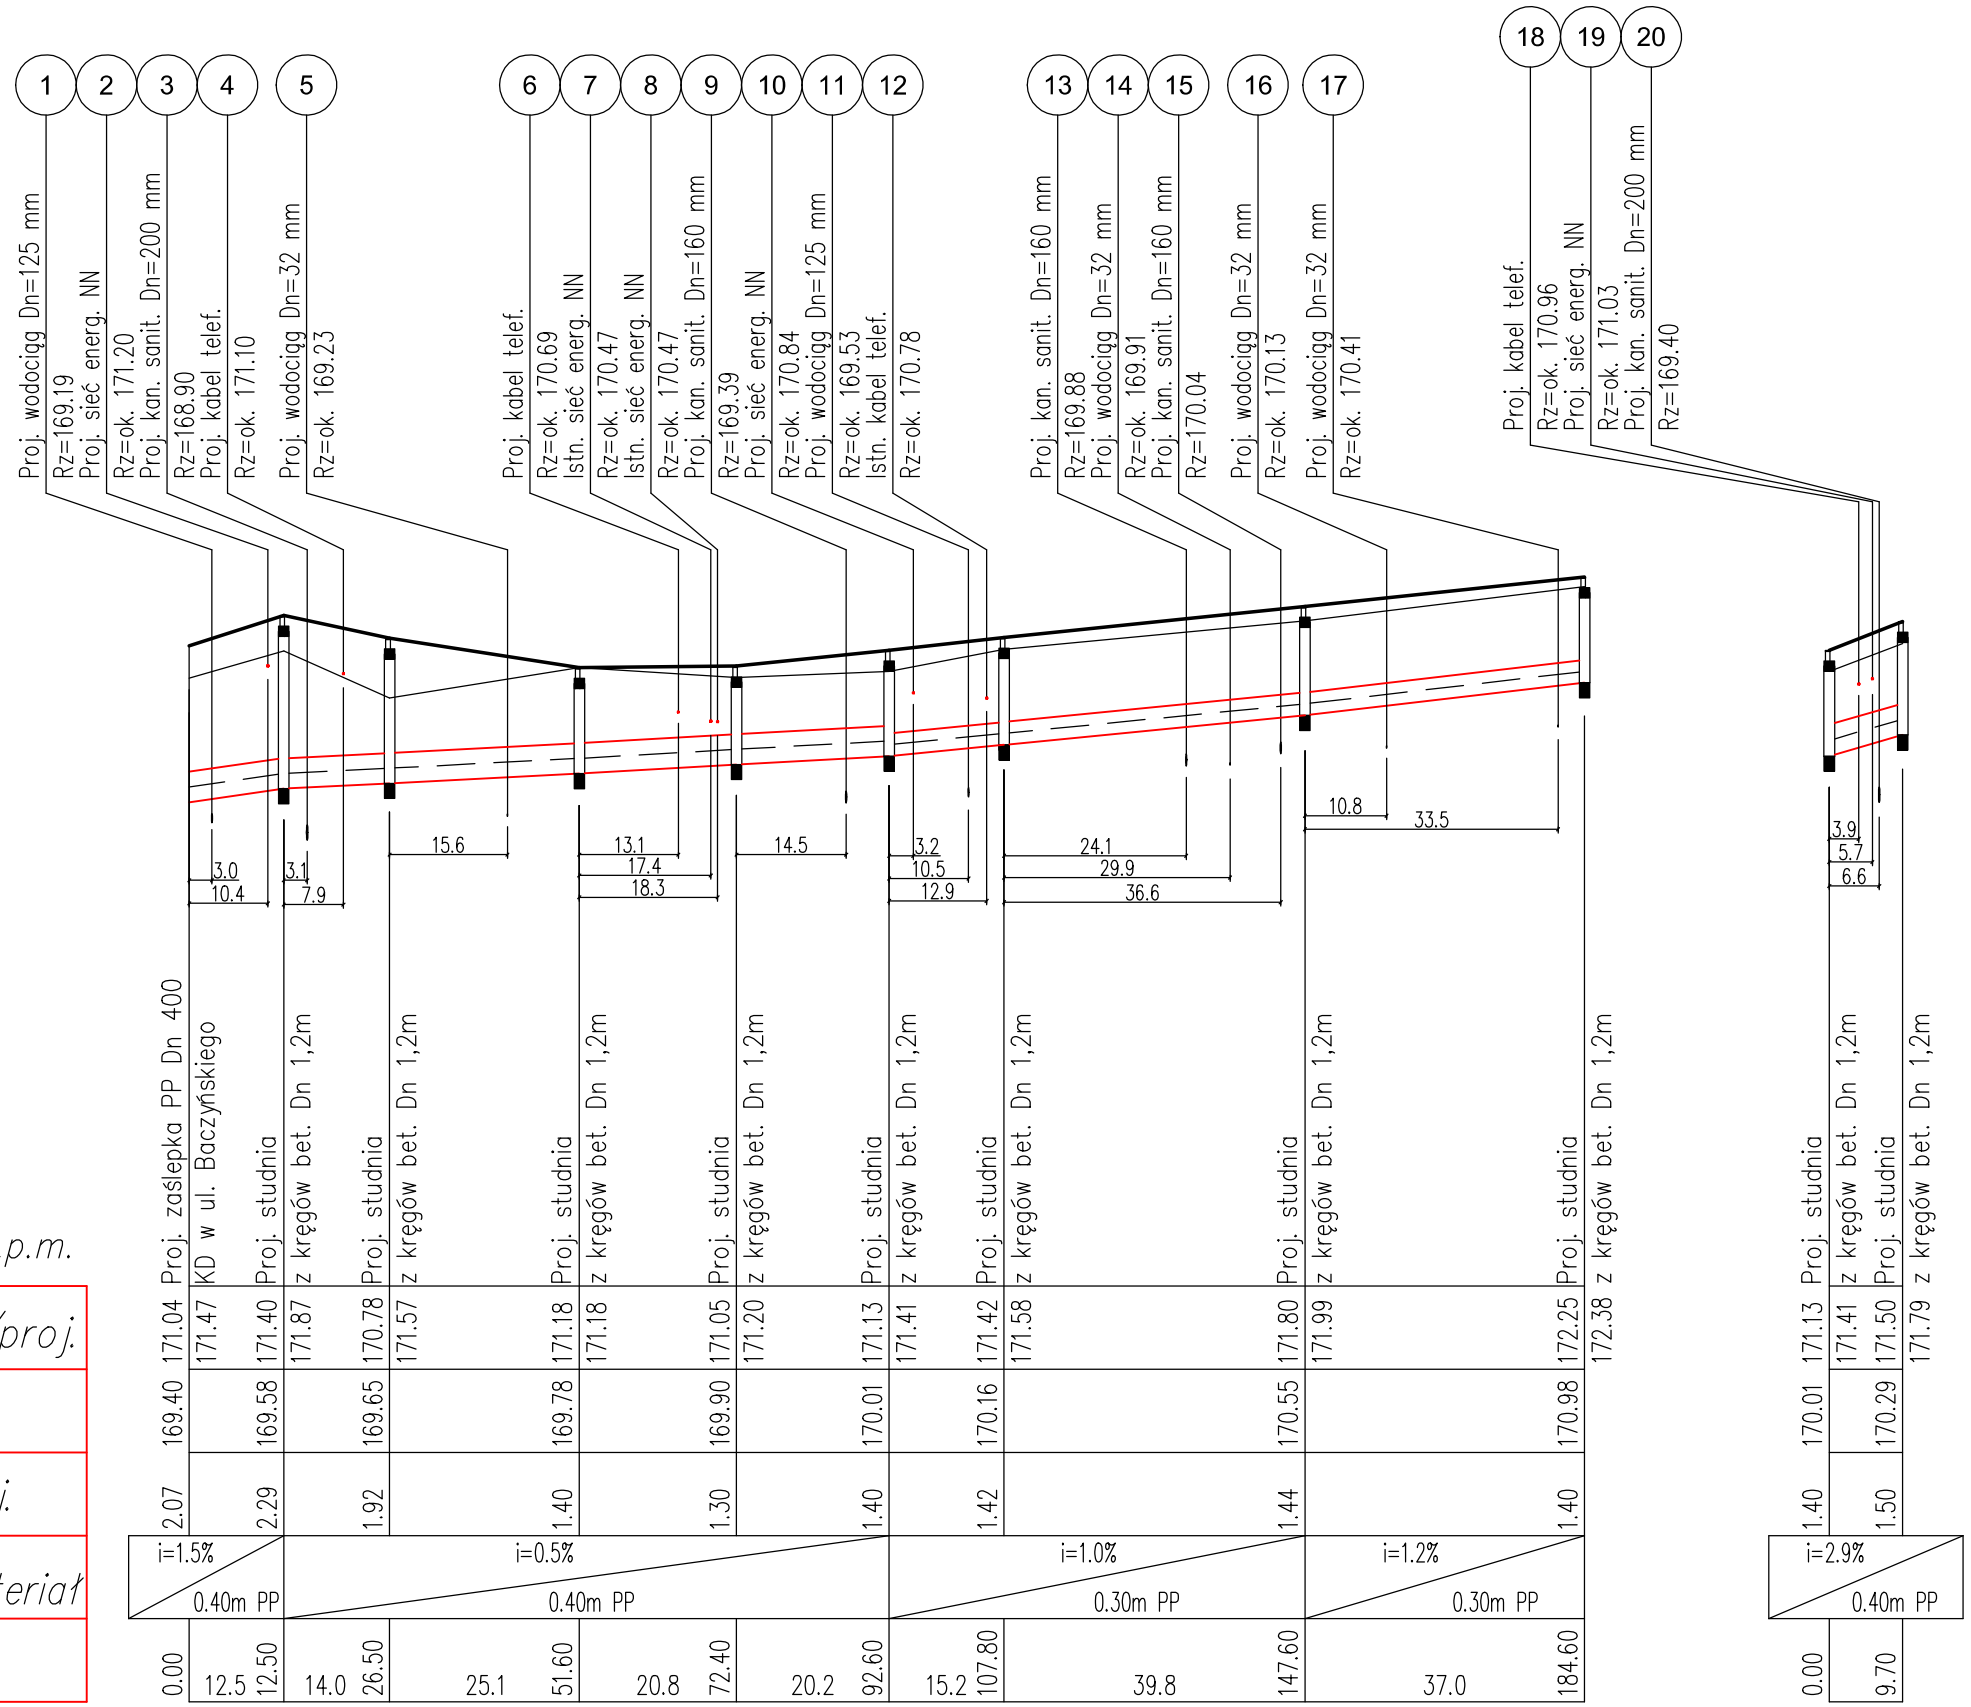

Rzędna p.p.163.00 m.n.p.m.

Rzędna terenu istn./proj.
Rzędna dna kanału
Zagłębienie istn./proj.
Spadek / Średnica, materiał
Odległości

rzędna wylotu na wpuście
107,10
W3 numery wpustu deszczowego włączanego do studni sieciowych k.d.
W4 numery wpustu deszczowego włączanego do studni sieciowych k.d.
107,10
rzędna wylotu na wpuście

D5
107,00
rzędna wylotu z przykanalika w studni rewizyjnej

Oznaczenia

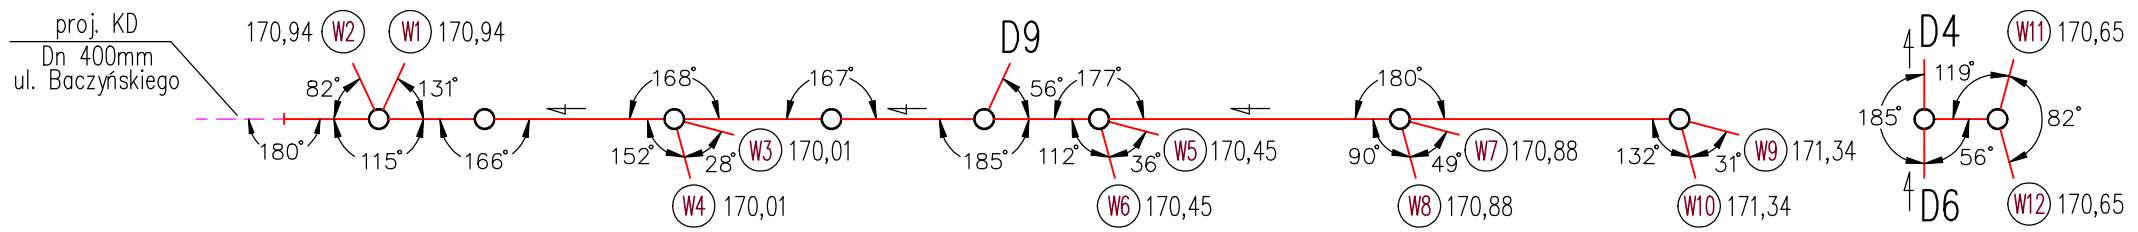

PROFIL PODŁUŻNY SIECI KANALIZACJI DESZCZOWEJ – skala 1:1000/1:100 –