


Adres obiektu woj. podlaskie miasto Sokółka		Skala 1:1000/1:100	
Stanium PROJEKT WYKONAWCZY		Zal. nr/ark. 24.03.2017	
Nazwa projektu Przebudowa drogi gminnej Nr 103751B - ul. Konstántego Iłdionisa Galkczyńskiego w Sokółce -		Data	
Branża SANITARNA		Nr uprawnień	
Typu rysunku Sieć kanalizacji sanitarnej grawitacyjnej - profil podłużny -		Podpis	
Stanowisko Inż. / Nazwisko		Inż. / Nazwisko	
Projektant mgr inż. Sylwia Kozłowska-Kaliś		FDL/002/PKCS/04	
Wykonawca inż. Mariusz Kaliś			


PROFIL PODŁUŻNY
SIECI SANITARNEJ GRAWITACYJNEJ
- skala 1:1000/1:100 -

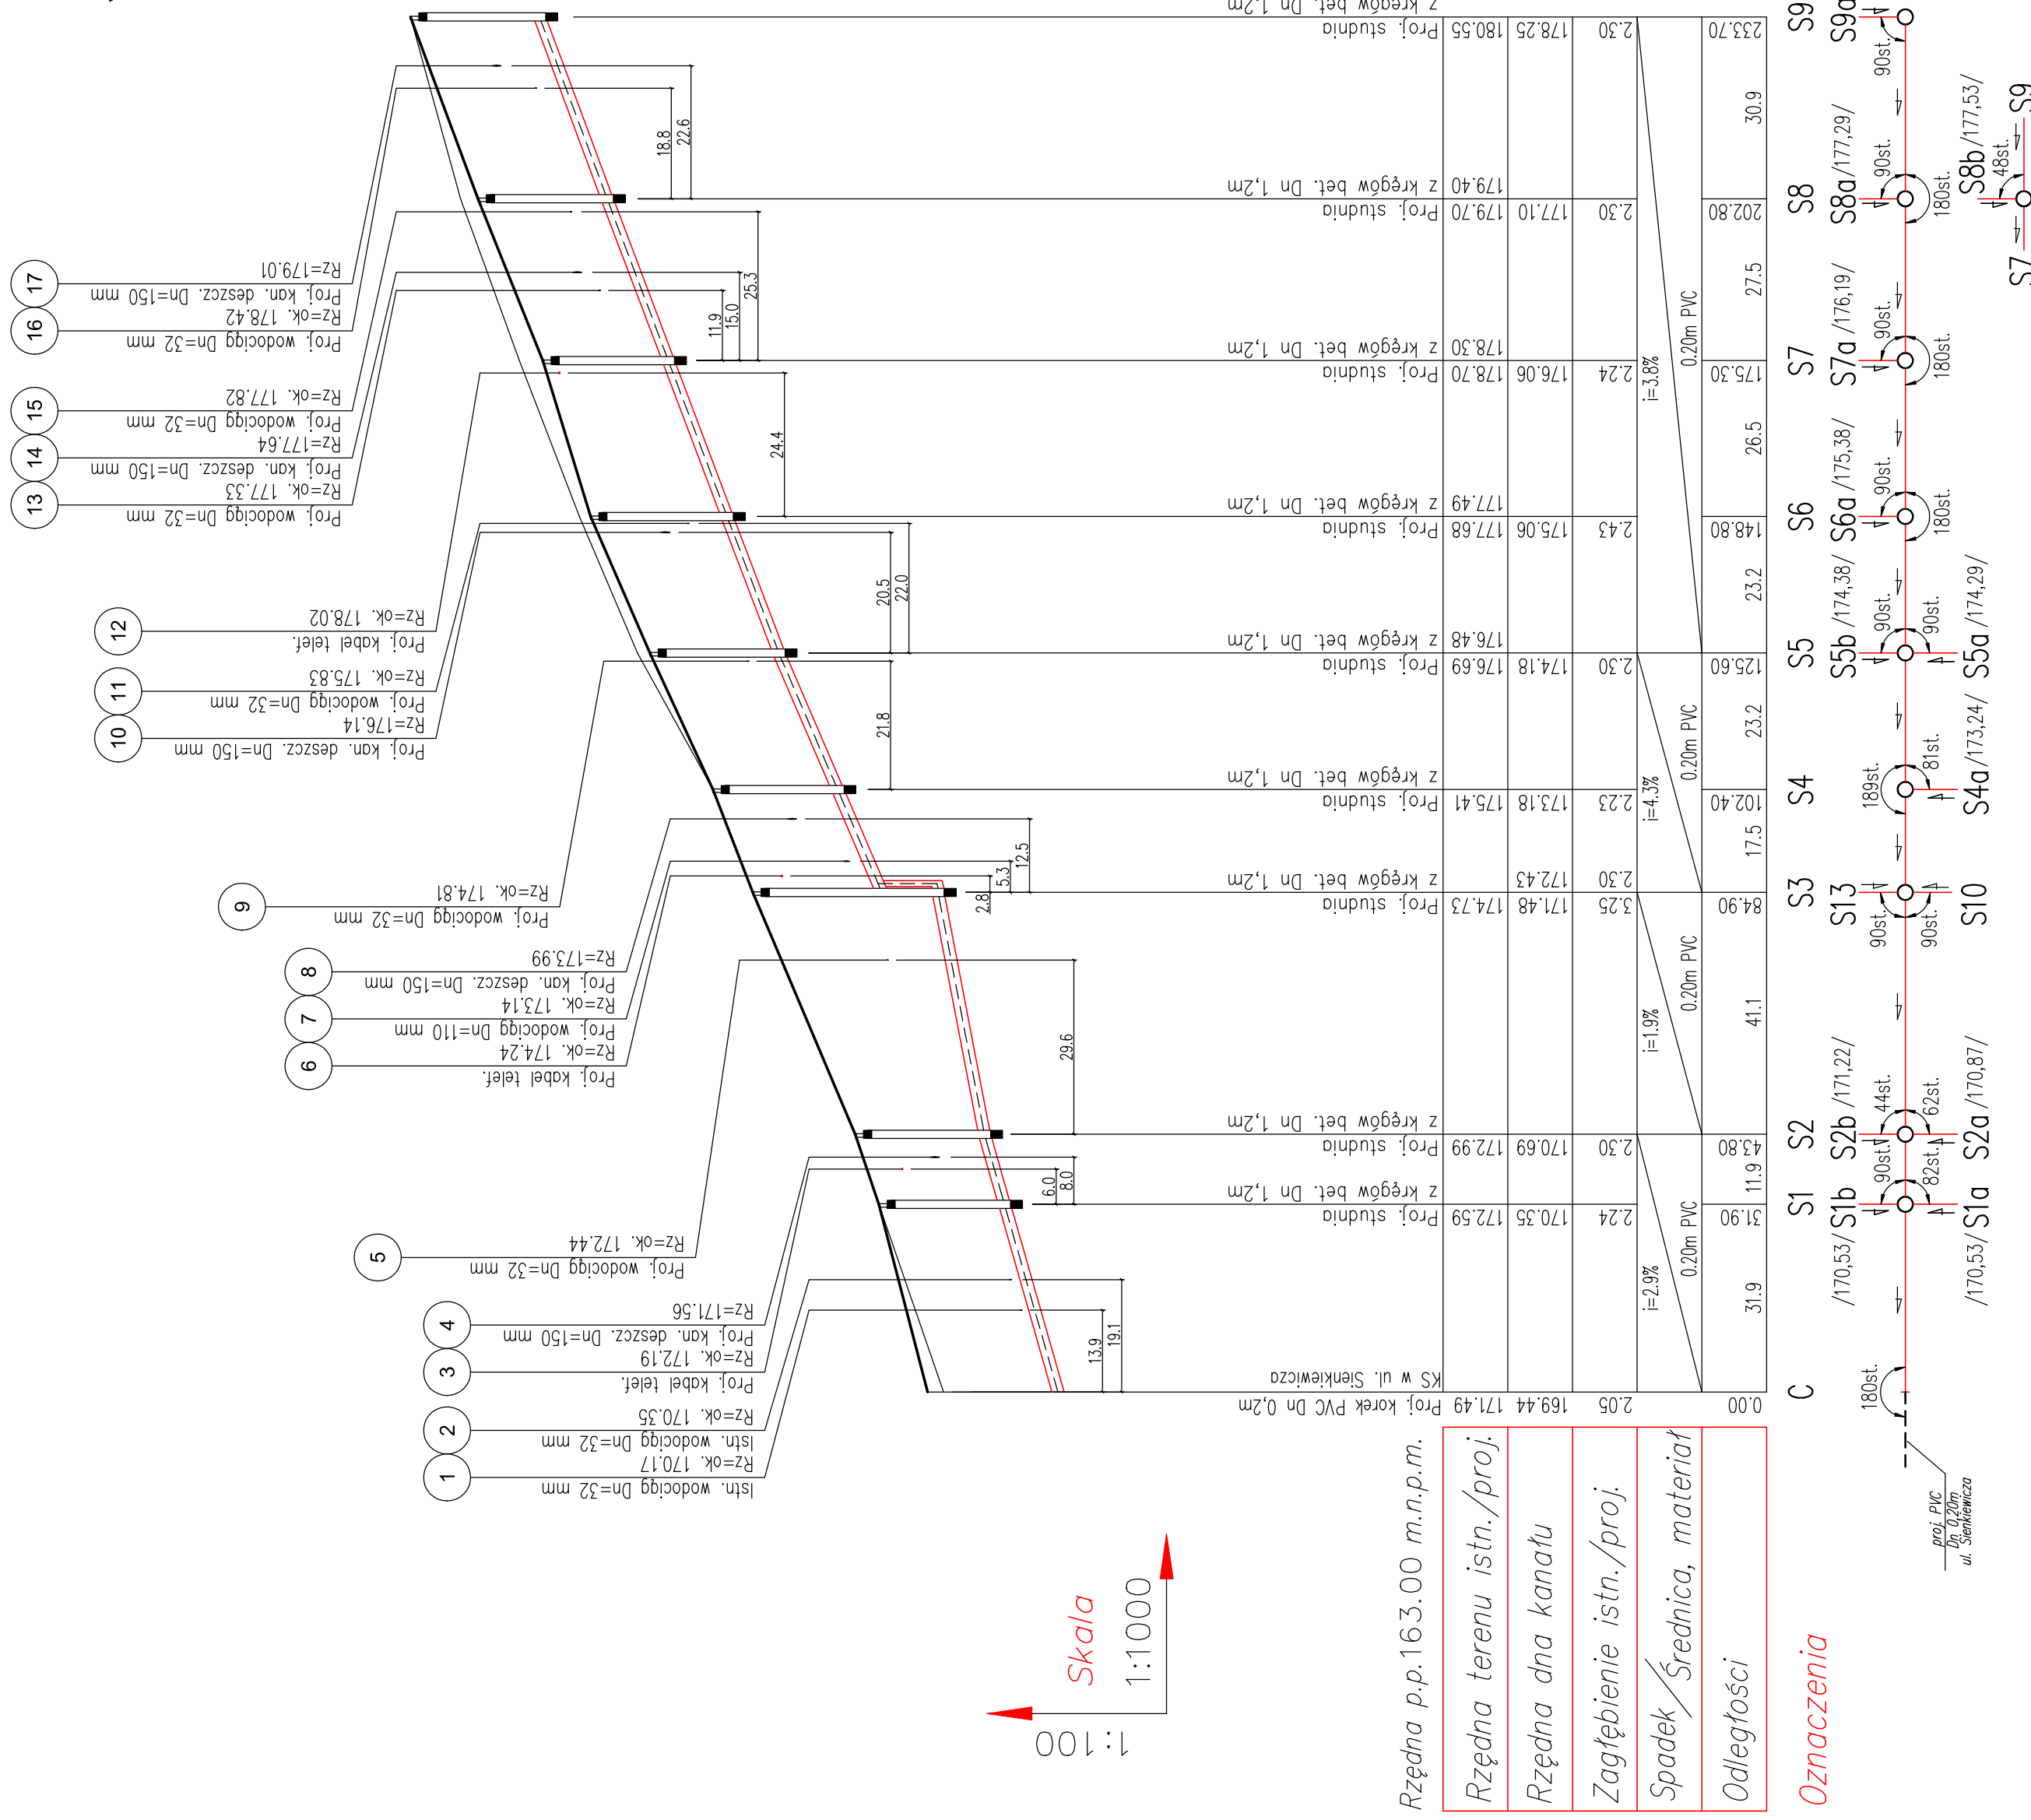

18	Proj. wodociąg Dn=125 mm Rz=ok. 172.86
19	Proj. wodociąg Dn=110 mm Rz=ok. 172.71
20	Proj. wodociąg Dn=32 mm Rz=ok. 172.01
21	Proj. kan. deszcz. Dn=150 mm Rz=ok. 172.65
22	Proj. kan. deszcz. Dn=300 mm Rz=173.35
23	Proj. kabel telef. Rz=ok. 174.13
24	Proj. kan. deszcz. Dn=150 mm Rz=173.99
25	Proj. wodociąg Dn=32 mm Rz=ok. 172.97
26	Proj. kan. deszcz. Dn=300 mm Rz=172.96
27	Istn. sieć energ. NN Rz=ok. 174.21
28	Proj. wodociąg Dn=63 mm Rz=ok. 173.91

- Rzędna p.p. 163.00 m.n.p.m.
- Rzędna terenu istn./proj.
- Rzędna dna kanatu
- Zagłębienie istn./proj.
- Spadek / Średnica, materiał
- Odstęgi

Oznaczenia

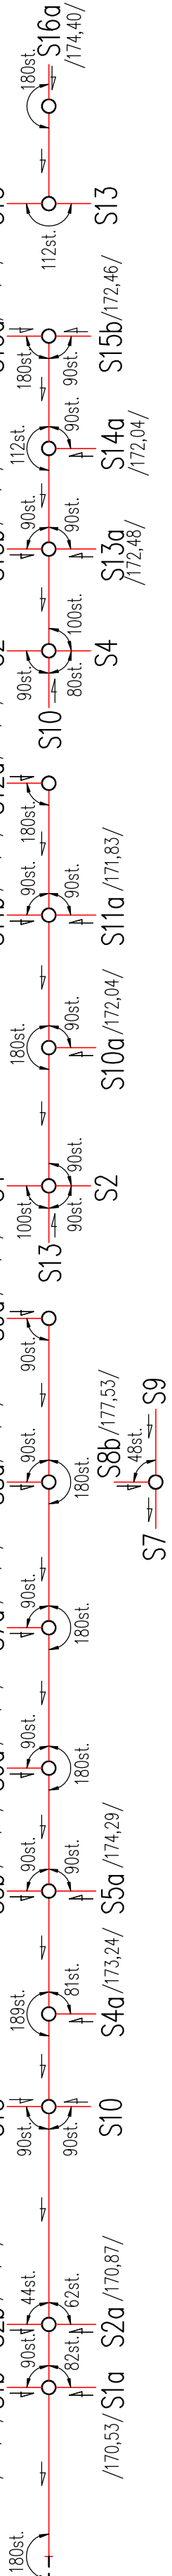

proj. PVC
Dn 0,20m
ul. Sienkiewicza