


woj. podlaskie miasto Sokółka		Skala 1:1000/1:100	
PROJEKT WYKONAWCZY		Data 24.03.2017	
Przebudowa drogi gminnej Nr 103810B - ul. Henryka Sienkiewicza w Sokółce -		Zat. nr/ark.	
SANITARNA		Podpis	
Sieć kanalizacji sanitarnej grawitacyjnej - profil podłużny -		Nr uprawnień	
Imię i Nazwisko		PDI./0092/PW05/04	
mgr inż. Sylwia Kozłowska-Kaliś		inż. Mariusz Kaliś	
Współpraca			

- 1 Proj. wodociąg Dn=125 mm RZ=169,26
Proj. sieć energ. NN RZ=ok. 171,16
Proj. kan. deszcz. Dn=400 mm RZ=169,60
Proj. kabel telef. RZ=ok. 171,46
- 2
- 3
- 4 Proj. wodociąg Dn=32 mm RZ=ok. 169,57
Istn. sieć energ. NN RZ=ok. 170,68
Istn. sieć energ. NN RZ=ok. 170,68
- 5
- 6
- 7
- 8 Proj. sieć energ. NN RZ=ok. 171,11
Proj. kan. deszcz. Dn=400 mm RZ=170,20
- 9
- 10 Proj. wodociąg Dn=125 mm RZ=ok. 169,96
Proj. kabel telef. RZ=ok. 171,18
Istn. kabel telef. RZ=ok. 170,79
Proj. wodociąg Dn=32 mm RZ=ok. 170,36
- 11
- 12
- 13
- 14 Proj. wodociąg Dn=32 mm RZ=ok. 170,61
- 15 Proj. wodociąg Dn=32 mm RZ=170,16
- 16 Proj. kan. deszcz. Dn=150 mm RZ=170,60

**PROFIL PODŁUŻNY
SIECI SANITARNEJ GRAWITACYJNEJ**
- skala 1:1000/1:100 -

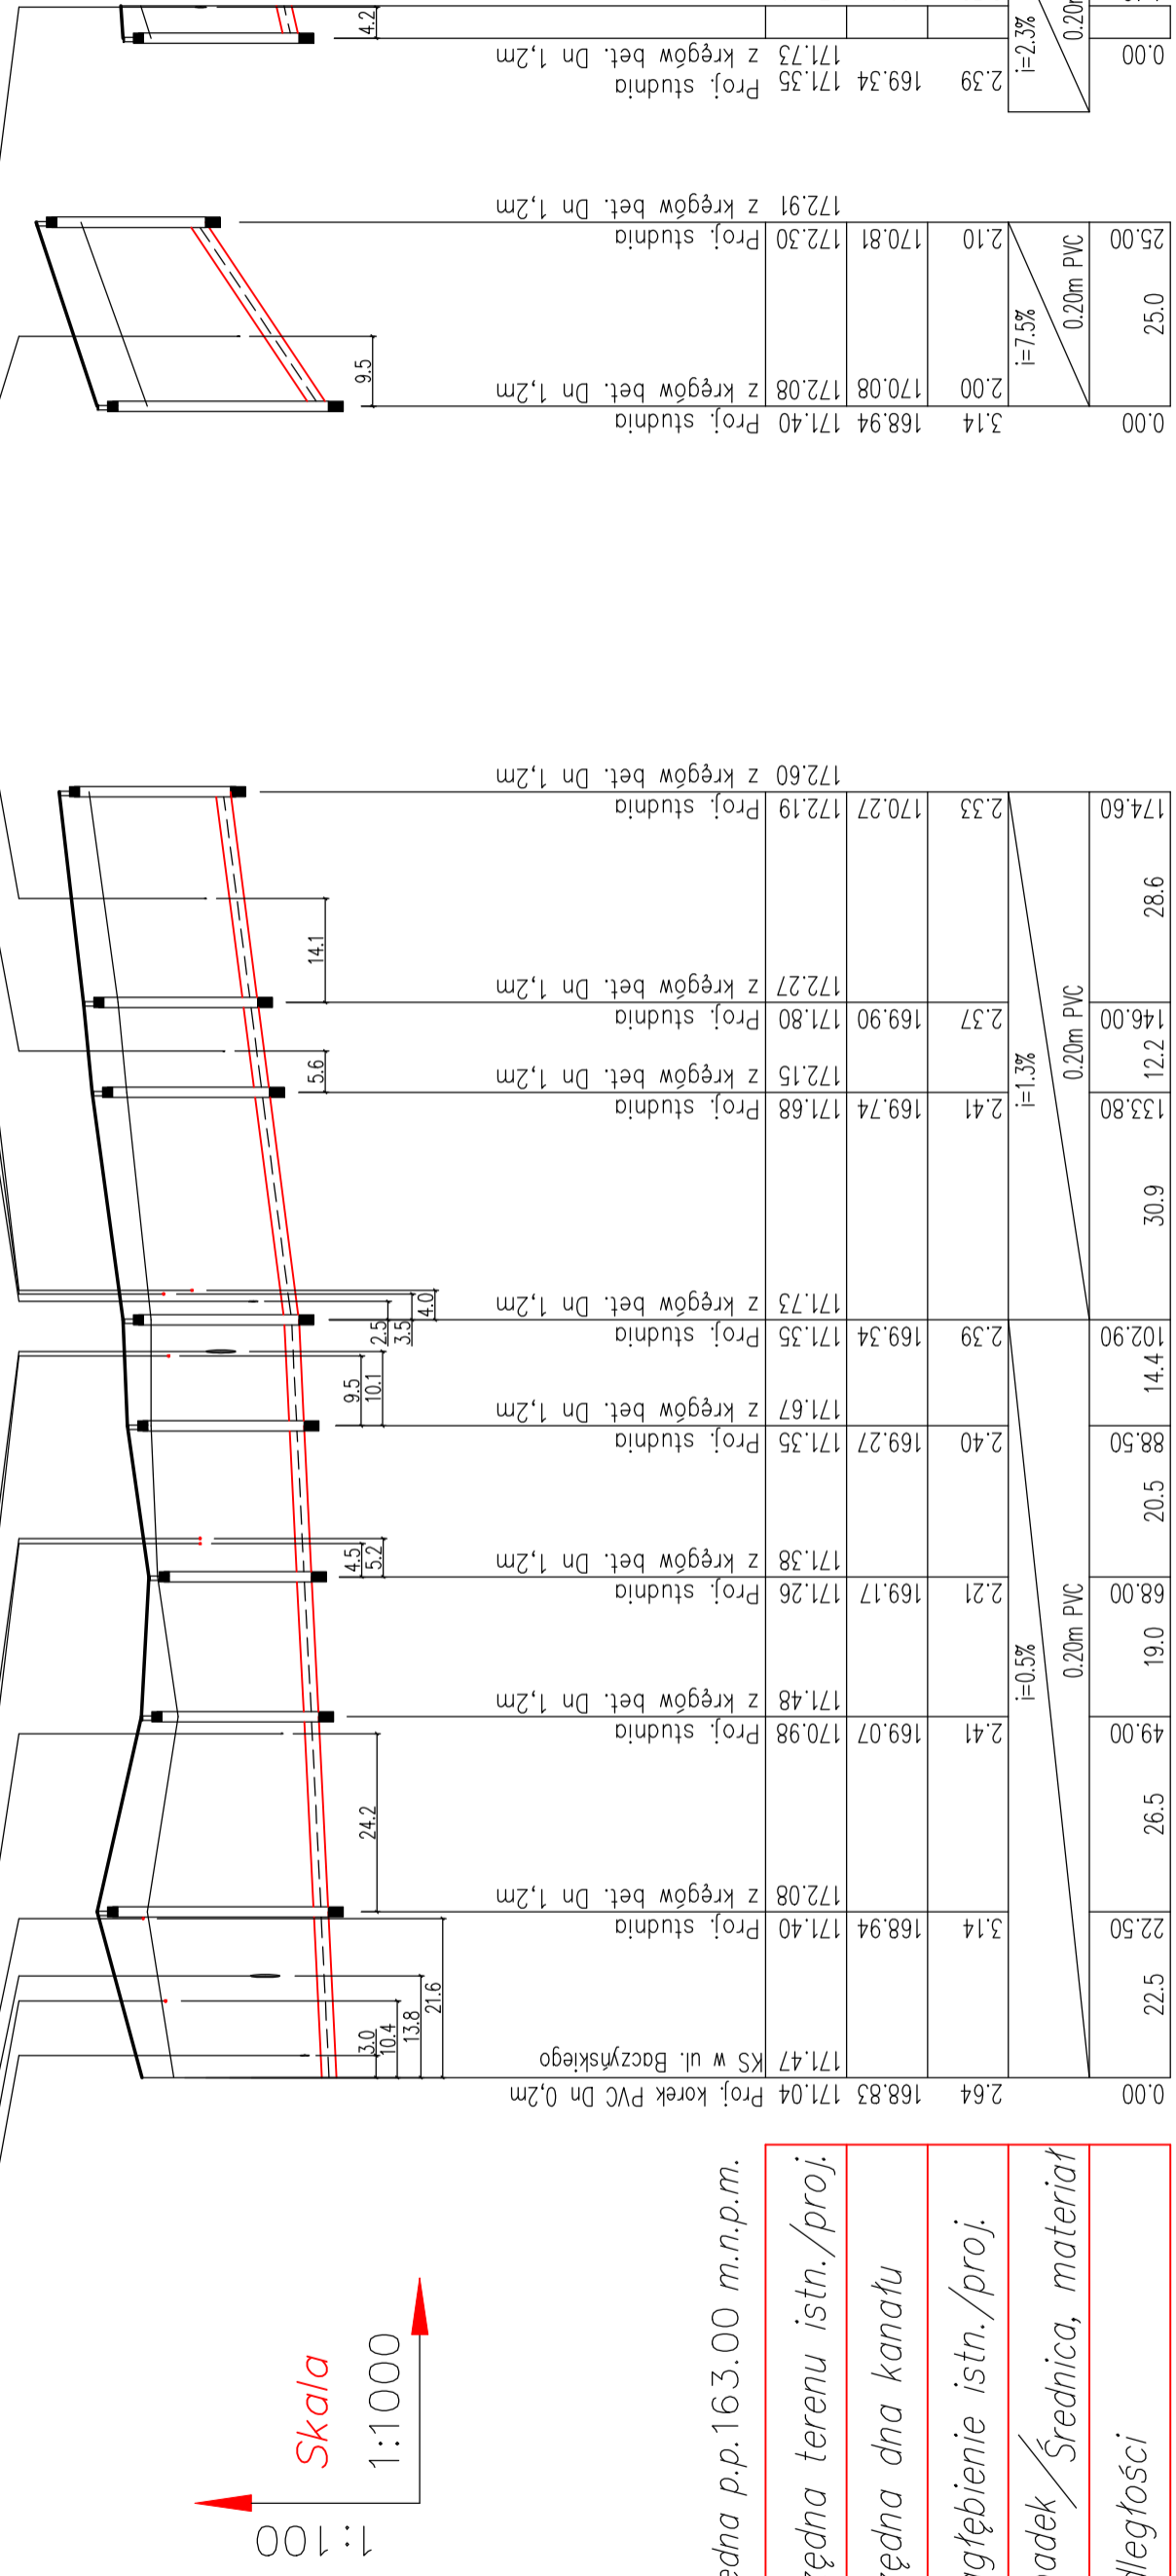

Rzędna p.p.163.00 m.n.p.m.

Rzędna terenu istn./proj.
Rzędna dna kanału
Zagłębienie istn./proj.
Spadek / Średnica, materiał
Odległości

Oznaczenia

proj. PVC
Dn 0,20m
ul. Baczyńskiego