

Adres obiektu	woj. podlaskie miasto Sokółka
Stanium	PROJEKT WYKONAWCZY
Nazwa projektu	Przebudowa drogi oiminei Nr 103810B - ul. Henryka Sienkiewicza w Sokółce -
Branda	SANITARNA
Typ i rysunku	Sieć wodociągowa - profil podłużny -
Staronisko	Imię i Nazwisko Nr uprawnień
Projektant	mgr inż. Sylwia Kozłowska-Kallis POL/0092/PWOS/04
Współpraca	inż. Mariusz Kallis
Podpis	
Skala	1:500/1:100
Data	24.03.2017
Zak. nr/ark.	


Proj. sieć energ. NN
Rz=ok. 170,95
Proj. kon. deszcz. Dn=300 mm
Rz=170,06
Proj. kabel telef.
Rz=ok. 171,14
Proj. kon. sanit. Dn=200 mm
Rz=169,37

Proj. kon. sanit. Dn=160 mm
Rz=170,12
Rz=169,96
Proj. kon. sanit. Dn=160 mm
Rz=ok. 170,54
Istn. kabel telef.
Rz=169,49
Proj. kon. sanit. Dn=160 mm

Proj. kabel telef.
Rz=ok. 170,53
Istn. sieć energ. NN
Rz=ok. 170,32
Istn. sieć energ. NN
Rz=ok. 170,32

Proj. kon. deszcz. Dn=400 mm
Rz=169,44
Proj. kon. sanit. Dn=200 mm
Rz=168,85
Proj. kabel telef.
Rz=ok. 171,09

**PROFIL PODŁUŻNY
SIECI WODOCIĄGOWEJ**
- skala 1:500/1:100 -

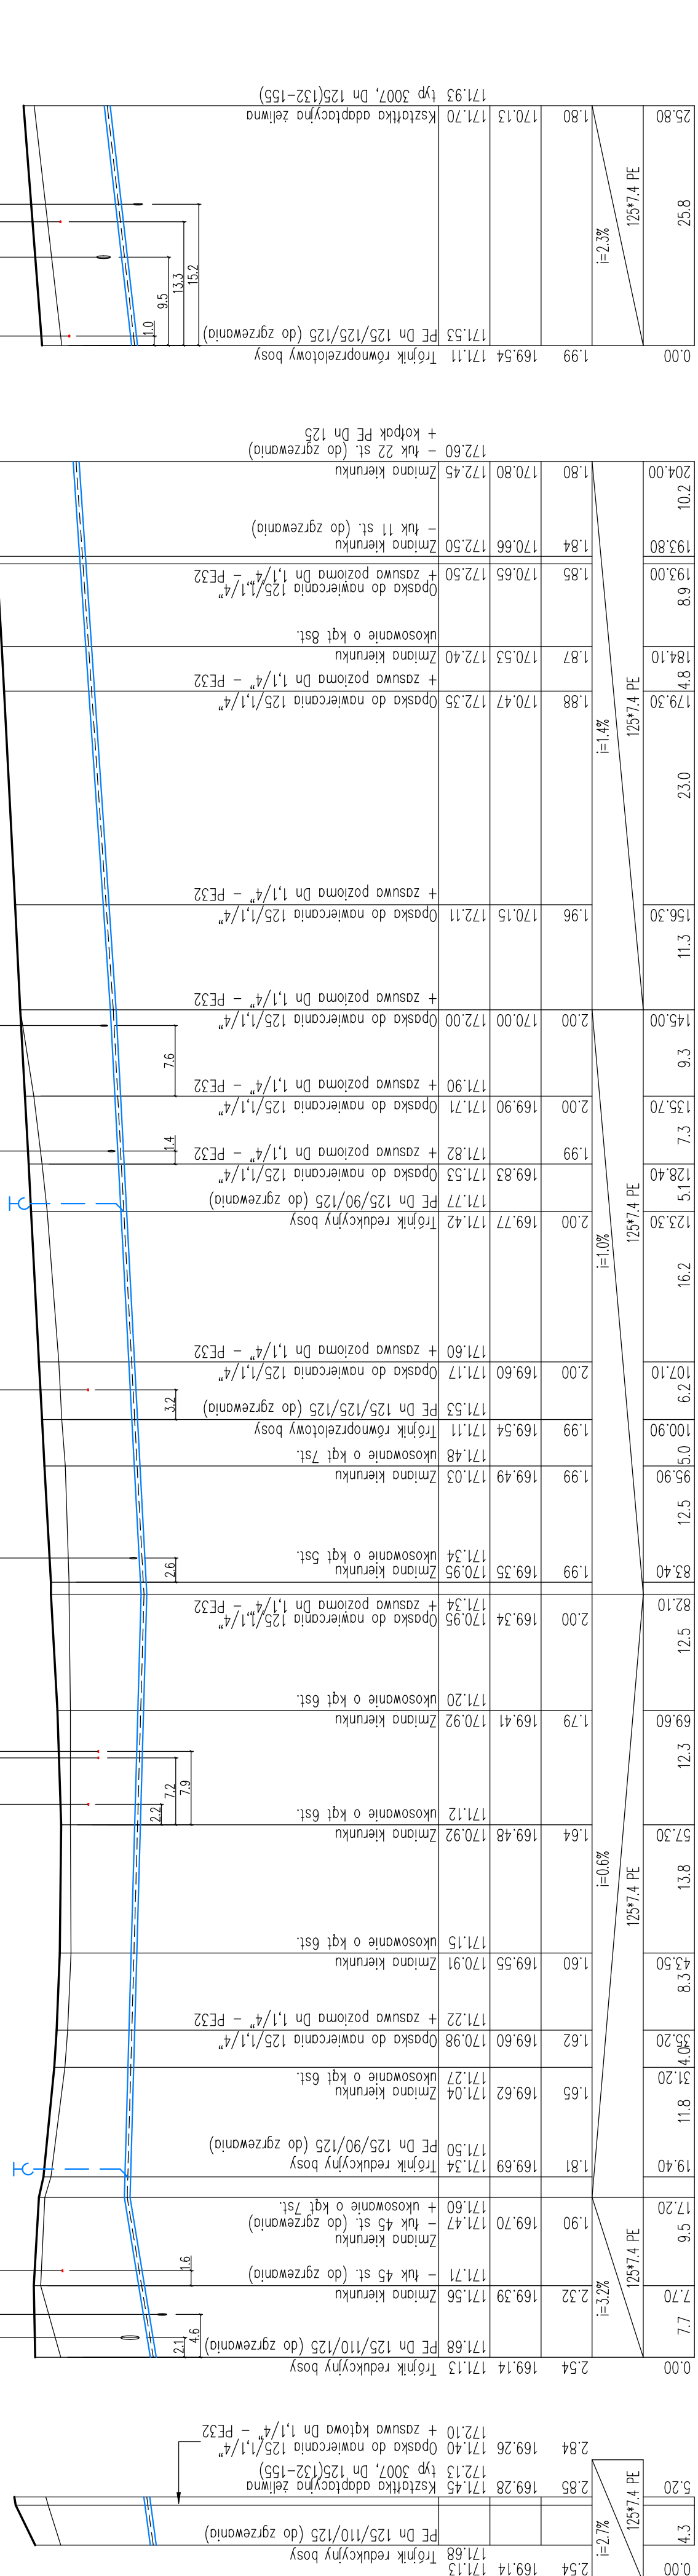

Skala
1:100

Rzędna p.p.163.00 m.n.p.m.

Rzędna terenu istn./proj.	
Rzędna osi rurociągu	
Zagłębienie istn./proj.	
Spadek / Średnica, materiał	
Odstęgi	

Oznaczenia

