



Odwodnienie liniowe OL1

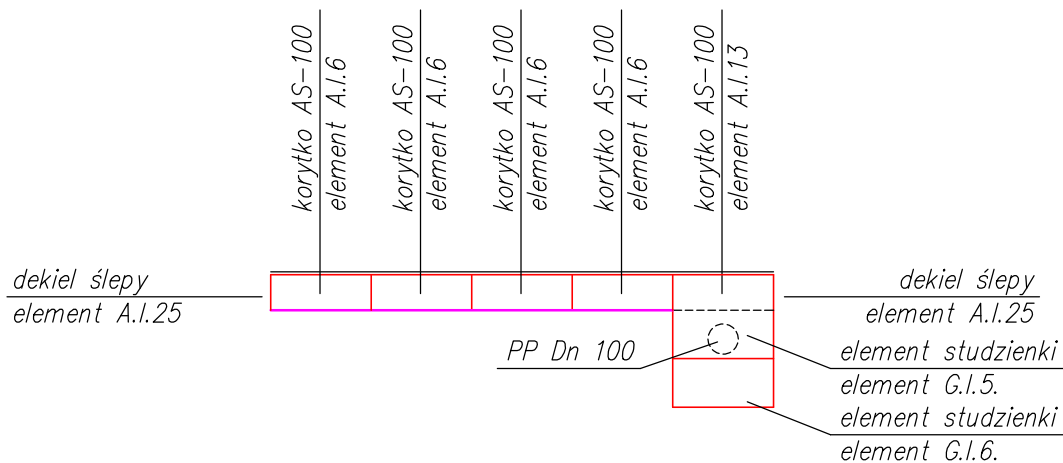

Uwaga:

- korytka wyposażyć w ruszt klasy B125
- przykanaliki do odwodnień liniowych układać ze spadkiem minimalnym $i=1,5\%$

Adres obiektu	woj. podlaskie miasto Sokółka		
Stadium	PROJEKT WYKONAWCZY		
Nazwa projektu	Przebudowa drogi gminnej Nr 103810B - ul. Henryka Sienkiewicza w Sokółce -		
Branża	SANITARNA	Skala 1:50	
Tytuł rysunku	Sieć kanalizacji deszczowej - odwodnienia liniowe -		Data 24.03.2017
Stanowisko	Imię i Nazwisko	Nr uprawnień	Podpis
Projektant	mgr inż. Sylwia Kozłowska-Kaliś	PDL/0092/PWOS/04	
Współpraca	inż. Mariusz Kaliś	-	