

**PROJEKT REMONTU ELEWACJI, PRZEBUDOWY I REMONTU POMIESZCZEŃ
WRAZ ZE ZMIANĄ SPOSOBU UŻYTKOWANIA
DLA CENTRUM WSPIERANIA ORGANIZACJI POZARZĄDOWYCH
PRZY PL. KOŚCIUSZKI 26 W SOKÓŁCE**

na dz. nr ewid. 3077/4, 3077/6, 3077/7, obręb ewid.: 0034 Sokółka

Adres inwestycji: Pl. Kościuszki 26
dz. nr ewid. 3077/4, 3077/6, 3077/7
obręb ewid. 0034 Sokółka
jednostka ewidencyjna 201108_4 Sokółka

Kategoria obiektu: VIII

Inwestor: Gmina Sokółka
Pl. Kościuszki 1
16-100 Sokółka

Stadium: PROJEKT WYKONAWCZY - INSTALACJE ELEKTRYCZNE

Numer projektu: PT-21/2017

Jednostka projektowa: PTASZYŃSKI ARCHITEKTURA ROMAN PTASZYŃSKI
UL. DR IRENY BIAŁÓWNY 9/6
15-437 BIAŁYSTOK

Instalacje elektryczne:
Projektant:

mgr inż. Wojciech Grudziński


BŁ/138/92

Spis treści

ZAŁĄCZNIKI	3
ZAŁ.1 - zaświadczenie o przynależności do POIIB projektanta branży elektrycznej	3
ZAŁ.2 - stwierdzenie przygotowania zawodowego projektanta branży elektrycznej	4
OPIS TECHNICZNY.....	5
1. PODSTAWA OPRACOWANIA	5
2. ZAKRES OPRACOWANIA.....	5
3. PRZEDMIOT OPRACOWANIA.....	5
4. DEMONTAŻ ISTNIEJĄCYCH INSTALACJI ELEKTRYCZNYCH	5
5. ZASILANIE OBIEKTU	5
6. ROZDZIELNICE ELEKTRYCZNE	5
7. UKŁADANIE PRZEWODÓW	6
8. OSPRZĘT.....	6
9. GNIAZDA DEDYKOWANE "DATA".....	6
10. OŚWIETLENIE.....	7
11. OŚWIETLENIE ZEWNĘTRZNE	7
12. ZASILANIE URZĄDZEŃ INSTALACJI SANITARNYCH.....	7
13. SYSTEM PRZYŻYWOWY	7
14. OCHRONA OD PORAŻEŃ, POŁĄCZENIA WYRÓWNAWCZE	7
15. ZABEZPIECZENIE ISTNIEJĄCYCH INSTALACJI	8
16. INSTALACJA ODGROMOWA BUDYNKU, INSTALACJA PRZECIWPRZEPIĘCIOWA	8
17. UWAGI KOŃCOWE	9
INFORMACJA DOTYCZĄCA BEZPIECZEŃSTWA I OCHRONY ZDROWIA.....	10
OŚWIADCZENIE	12
SPIS RYSUNKÓW	13

Załączniki

ZAŁ.1 - zaświadczenie o przynależności do POIIB projektanta branży elektrycznej

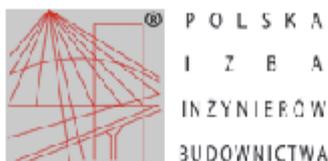

Zaświadczenie

o numerze weryfikacyjnym:

PDL-64V-SNE-MTB *

Pan Wojciech Grudziński o numerze ewidencyjnym PDL/IE/0416/01

adres zamieszkania ul. Wiejska 70, 16-010 Jurówce

jest członkiem Podlaskiej Okręgowej Izby Inżynierów Budownictwa i posiada wymagane ubezpieczenie od odpowiedzialności cywilnej.

Niniejsze zaświadczenie jest ważne od 2017-01-01 do 2017-12-31.

Zaświadczenie zostało wygenerowane elektronicznie i opatrzone bezpiecznym podpisem elektronicznym weryfikowanym przy pomocy ważnego kwalifikowanego certyfikatu w dniu 2016-12-01 roku przez:

Andrzej Falkowski, Zastępca Przewodniczącego Rady Podlaskiej Okręgowej Izby Inżynierów Budownictwa.

(Zgodnie art. 5 ust 2 ustawy z dnia 18 września 2001 r. o podpisie elektronicznym [Dz. U. 2001 Nr 130 poz. 1450] dane w postaci elektronicznej opatrzone bezpiecznym podpisem elektronicznym weryfikowanym przy pomocy ważnego kwalifikowanego certyfikatu są równoważne pod względem skutków prawnych dokumentom opatrzonym podpisami własnoręcznymi.)

* Weryfikację poprawności danych w niniejszym zaświadczeniu można sprawdzić za pomocą numeru weryfikacyjnego zaświadczenia na stronie Polskiej Izby Inżynierów Budownictwa www.piiib.org.pl lub kontaktując się z biurem właściwej Okręgowej Izby Inżynierów Budownictwa.

2012

Białystok, dnia 1992.09.12

URZĄD WOJEWÓDZKI
w Białymstoku
Wydział Urbanistyki
Architektury
i Nadzoru Budowlanego

Nr BL/138 /92

STWIERDZENIE PRZYGOTOWANIA ZAWODOWEGO
do pełnienia samodzielnej funkcji technicznej w budownictwie

Na podstawie §2 ust.1, §4 ust.2, §7 i §13 ust.1 pkt.4 l.d.-
Rozporządzenia Ministra Gospodarki Terenowej i Ochrony Środowiska
z dnia 20 lutego 1975r. w sprawie samodzielnych funkcji technicznych
w budownictwie /Dz.U. nr 8 poz.46 z późn. zmianami/ stwierdza się,
że:

Pan WOJCIECH JAN GRUDZIŃSKI

magister inżynier elektryk

urodz. dnia 29 maja 1963r. w Białymstoku

posiada przygotowanie zawodowe, upoważniające do wykonywania samo-
dzielnej funkcji projektanta -

instalacyjno-inżynierskiej w zakresie sieci i instalacji
w specjalności
elektrycznych.-

Pan Wojciech Jan Grudziński

----- jest upoważniony/na/ do:

- 1/ sporządzania projektów sieci i instalacji elektrycznych.
- 2/ do kierowania, nadzorowania i kontrolowania budowy, kierowania i kontrolowania wytwarzania konstrukcyjnych elementów sieci i instalacji oraz oceniania i badania stanu technicznego sieci i instalacji elektrycznych - w budownictwie jednorodzinym, zagrodowym oraz innych budynków o kubaturze do 1000m³.



WOJEWÓDZKI
DYREKTOR WYDZIAŁU
Główny Architekt Województwa

OPIS TECHNICZNY

1. Podstawa opracowania

- zlecenie Inwestora,
- projekty techniczne innych branż,
- obowiązujące przepisy, normy i zarządzenia.

2. Zakres opracowania

Dokumentacja zawiera następujące elementy:

- WLZty,
- elektryczne tablice rozdzielcze,
- instalacje oświetleniowe,
- instalację gniazd wtykowych,
- instalację przeciwprzepięciową,
- połączenia główne i wyrównawcze,
- instalację odgromową.

3. Przedmiot opracowania

Przedmiotem opracowania jest projekt instalacji elektrycznych, związanych z remontem elewacji, przebudową i remontem pomieszczeń wraz ze zmianą sposobu użytkowania dla Centrum Wspierania Organizacji Pozarządowych przy Pl. Kościuszki 26 w Sokółce.

4. Demontaż istniejących instalacji elektrycznych

Istniejące rozdzielnice elektryczne, oprawy oświetleniowe, osprzęt elektryczny, przewody elektryczne oraz instalację odgromową należy zdemontować. Istniejące urządzenia elektryczne należy demontować w taki sposób, aby jak najmniej je uszkodzić.

W czasie prac związanych z demontażem istniejących instalacji elektrycznych i montażem projektowanych instalacji elektrycznych należy zwrócić szczególną uwagę aby nie uszkodzić istniejących instalacji elektrycznych, teletechnicznych oraz innych, które nie podlegają wymianie (pomieszczenia nie podlegające opracowaniu). W przypadku wystąpienia uszkodzeń należy naprawić i doprowadzić do stanu sprzed remontu.

Zdemontowaną aparaturę zagospodarować zgodnie z wytycznymi Inwestora. Wszelkie prace demontażowe prowadzić za zgodą i w porozumieniu z Inwestorem!

5. Zasilanie obiektu

Zasilanie przedmiotowego budynku odbywa się z istniejącego złącza kablowego zintegrowanego z tablicą licznikową ZK+TL, zlokalizowanego przy budynku.

Pomiędzy złączem kablowym a rozdzielnicą T1 należy ułożyć linię zasilającą w osłonie z rur pod tynkiem.

W złączu kablowym został wykonany rozdział przewodu PEN na przewód PE i N.

6. Rozdzielnice elektryczne

W budynku zaprojektowano rozdzielnicę T1 w pomieszczeniu korytarza na I piętrze. W rozdzielnicy T1 przewidziano zabezpieczenia przewodów zasilających poszczególne odbiory elektryczne oraz ochronę przeciwprzepięciową.

Rozdzielnicę T1 wykonać w obudowie wnąkowej.

Projektowaną rozdzielnicę oraz odgałęzienia należy opisać w trwały sposób, przejrzystie i zrozumiałym tekstem.

7. Układanie przewodów

Przewód zasilający rozdzielnicę elektryczną prowadzić w osłonie z rury RL w wykutych bruzdach w osłonie z rury RL.

Przewody zasilające poszczególne odbiory elektryczne układać w wykutych bruzdach pod tynkiem.

Do układania w rurach należy stosować przewody okrągłe, do układania pod tynkiem – przewody płaskie. W przypadku konieczności układania przewodów okrągłych w tynku należy układać je w uprzednio przygotowanych bruzdach.

Przewody elektryczne o przekroju żyły poniżej 1,5mm² nie układać bezpośrednio pod tynkiem, w takiej sytuacji przewody elektryczne prowadzić pod tynkiem w rurze RL lub rurze karbowanej giętkiej.

Kable wprowadzać do budynku z wykorzystaniem uszczelnień wejść kabli.

Instalacje elektryczne prowadzić pod sufitem bądź w podłodze, zachowując od innych instalacji odległość 10cm w przypadku puszek rozgałęźnych, 20cm dla równoległych przewodów telekomunikacyjnych oraz 60cm w przypadku bezpieczników, łączników, przycisków, gniazdek wtykowych itp.

W miejscach przejść przez przegrody pożarowe (stropy, ściany) przewodów elektrycznych i kabli w celu zapobieżenia rozprzestrzeniania się pożaru w budynku, z jednej strefy pożarowej do drugiej, należy miejsca przebić uszczelnić masą ogniochronną wraz z wełną mineralną o gęstości min. 150kg/m³. Środki zapewniające odporność ogniową należy stosować zgodnie z instrukcjami producenta. Strefy pożarowe należy określić na podstawie projektu architektonicznego. Przejścia ppoż należy uszczelnić zgodnie z wymogami zawartymi w § 234 rozporządzenia Ministra Infrastruktury z dnia 12 kwietnia 2002 r. w sprawie warunków technicznych, jakim powinny odpowiadać budynki i ich usytuowanie (Dz. U. Nr 75, poz. 690, z późn. zm.):

- Przepusty instalacyjne w elementach oddzielenia przeciwpożarowego powinny mieć klasę odporności ogniowej (E I) wymaganą dla tych elementów.
- Dopuszcza się nieinstalowanie przepustów, o których mowa w ust. 1, dla pojedynczych rur instalacji wodnych, kanalizacyjnych i ogrzewczych, wprowadzanych przez ściany i stropy do pomieszczeń higienicznosanitarnych.
- Przepusty instalacyjne o średnicy większej niż 0,04 m w ścianach i stropach pomieszczenia zamkniętego, dla których wymagana klasa odporności ogniowej jest nie niższa niż EI 60 lub REI 60, a niebędących elementami oddzielenia przeciwpożarowego, powinny mieć klasę odporności ogniowej (E I) ścian i stropów tego pomieszczenia.
- Przejścia instalacji przez zewnętrzne ściany budynku, znajdujące się poniżej poziomu terenu, powinny być zabezpieczone przed możliwością przenikania gazu do wnętrza budynku.

8. Osprzęt

Zastosować osprzęt podtynkowy z tworzyw sztucznych. Osprzęt instalować z zachowaniem następujących odległości od posadzki:

- 1,4m. dla łączników, przycisków,
- 1,4m dla gniazda wtykowych 1-faz w łazienkach,
- 0,3m dla gniazd wtykowych 1-faz w pomieszczeniach biurowych, na korytarzach,
- 1,1m dla gniazda wtykowe 230V w pomieszczeniach socjalnych.

Wysokość montażu łączników i gniazd należy uzgodnić z Inwestorem. Typ osprzętu uzgodnić z Inwestorem przed wykonaniem instalacji elektrycznych. Rozmieszczenie gniazd wtykowych i łączników oświetlenia skorygować zgodnie z aranżacją wnętrza.

9. Gniazda dedykowane "DATA"

Do zasilania komputerów przewidziano oddzielne obwody elektryczne. Projektowane dedykowane gniazda wtykowe przewidziane dla urządzeń teleinformatycznych winny

posiadać napis DATA i klucz, na jednym stanowisku komputerowym zamontować trzy pojedyncze gniazda montowane we wspólnych ramkach. Gniazda z oznaczeniem DATA montować na wysokości 0,3m od powierzchni podłogi.

10. Oświetlenie

W celu oświetlenia pomieszczeń w budynku projektuje się oświetlenie ze źródłami LED. Oprawy oświetleniowe montować przez przykręcenie bezpośrednio do sufitu. Typy opraw oświetleniowych wyszczególniono na poszczególnych rzutach.

Dla potrzeb oświetlenia ewakuacyjnego należy zastosować oprawy awaryjne z atestem CNBOP. Oprawy awaryjne winny umożliwiać podtrzymanie oświetlenia w stopniu pozwalającym na ewakuację z budynku. Moduł oświetlenia awaryjnego w oprawach winien podtrzymywać oświetlenie przez 1h.

W projektowanym budynku przewidziano oprawy ewakuacyjne kierunkowe podświetlane (praca opraw "ciemna"). Oprawy zaopatrzyć w piktogram wskazujący kierunek ewakuacji zgodnie z operatem strażaka. Oprawy montować bezpośrednio do sufitów, ścian oraz na zawieszaniach. Czas podtrzymania oświetlenia 1h.

11. Oświetlenie zewnętrzne

Oświetlenie zewnętrzne terenu przylegającego do budynku wykonać za pomocą opraw oświetleniowych LED montowanych do elewacji budynku. Sterowanie oświetleniem zewnętrznym odbywać się będzie przy pomocy programatora astronomicznego z możliwością załączania ręcznego.

12. Zasilanie urządzeń instalacji sanitarnych

Zgodnie z wytycznymi branży sanitarnej przewidziano doprowadzenie zasilania do wentylatorów łazienkowych i kurtyn powietrznych.

Wentylatory łazienkowe zasilic z obwodów oświetleniowych łazienek przewodem YDY4x1,5mm². Będą one uruchamiane wraz z oświetleniem łazienek.

Uwaga:

Projekt nie obejmuje zakupu i montażu urządzeń sanitarnych, ww. urządzenia ujęto w projekcie instalacji sanitarnych. Urządzenia należy podłączyć zgodnie z Dokumentacją Techniczno Ruchową dostarczoną przez producenta.

13. System przyzywowy

Do wykonania instalacji przyzywowej w wc dla niepełnosprawnych przewidziano wykonanie systemu przyzywowego. Załączenie instalacji przywoławczej w łazienkach niepełnosprawnych będzie możliwe przyciskiem pociągowym zamontowanym na ścianie. Przycisk pociągowy zamontować na wysokości 1m od powierzchni posadzki, linka pociągowa winna mieć zakończenie na wysokości 5-10cm od powierzchni posadzki. Kasowanie alarmu przewidziano kasownikiem w pobliżu drzwi. Nad drzwiami wejściowymi do wc zaprojektowano lampki sygnalizujące wezwanie pomocy. Dokładny sposób podłączenia systemu wg wytycznych producenta.

14. Ochrona od porażen, połączenia wyrównawcze

Zaprojektowano ochronę przeciwporażeniową wg normy PN-HD 60364-4-41:2009. Jako ochronę podstawową zaprojektowano izolację podstawową części czynnych, przegrody lub obudowy. Jako ochronę przy uszkodzeniu zaprojektowano samoczynne wyłączanie zasilania w układzie sieci TN-S realizowane przez wkładki topikowe i wyłączniki nadprądowe z wyzwalaczem elektromagnetycznym. Jako środek ochrony uzupełniającej, stosowany w przypadku uszkodzenia środków ochrony podstawowej i/lub środków ochrony przy uszkodzeniu, a także w przypadku nieostrożności użytkowników zaprojektowano urządzenia ochronne różnicowoprądowe o znamionowym prądzie

różnicowoprądowym nie przekraczającym 30mA oraz środek ochrony uzupełniającej stosowany jako uzupełnienie ochrony przy uszkodzeniu (dodatkowe połączenia wyrównawcze ochronne).

Wszystkie tablice elektryczne winny być wyposażone w szyny ochronne PE i neutralne N z zaciskami wielokrotnymi. Zaciski N należy odizolować od konstrukcji. Przewody PE połączyć ze stykami ochronnymi gniazd wtykowych oraz z zaciskami ochronnymi opraw (w przypadku braku – z zaciskiem złączki świecznikowej). Przewód PE ma mieć izolację w kolorze żółto-zielonym natomiast N w niebieskim.

W budynku należy wykonać połączenia wyrównawcze za pomocą przewodu LgYżo 1x6mm². Do połączeń wyrównawczych należy podłączyć:

- przewody ochronne,
- rury instalacji sanitarnych,
- zbrojenie konstrukcji budynku oraz metalowe elementy budynku,
- inne masy metalowe.

W sanitariatach przewidziano wykonanie miejscowych szyn wyrównania potencjałów MSWP. Do szyn wyrównania potencjałów MSWP podłączyć za pomocą przewodów LgYżo6mm² metalowe rury, grzejniki, metalowe elementy umywalek, metalowe elementy kanałów wentylacyjnych oraz inne masy metalowe, a następnie miejscowe szyny wyrównania potencjałów połączyć z szyną PE w rozdzielnicy T1.

15. Zabezpieczenie istniejących instalacji

Istniejące instalacje teletechniczne będące poza zakresem niniejszego opracowania, biegnące po elewacji budynku, należy zabezpieczyć przy pomocy rur karbowanych dwudzielnych, a następnie poprowadzić je pod elewacją budynku.

16. Instalacja odgromowa budynku, instalacja przeciwprzebieciowa

Na dachu budynku zwody poziome wykonać drutem stalowym ocynkowanym \varnothing 8mm prowadzonym na uchwytych do dachówki. Dodatkowo połączenia kominów, wywiewek oraz innych wystających elementów dachu wykonać drutem stalowym ocynkowanym \varnothing 8mm jako nie naprężone, mocowane na wspornikach krótkich. Z instalacją odgromową nie łączyć bezpośrednio wentylatorów dachowych, kanałów metalowych, czerpni dachowych połączonych z urządzeniami elektrycznymi oraz innych urządzeń elektrycznych. Do ochrony ww. urządzeń należy w bezpiecznej odległości wykonać iglice odgromowe pionowe o wysokości uzależnionej od gabarytów urządzeń, które mają chronić przed bezpośrednim wyładowaniem atmosferycznym. Iglice połączyć ze zwodem poziomym za pomocą drutu \varnothing 8mm.

Przewody odprowadzające wykonać drutem stalowym ocynkowanym \varnothing 8mm układanym na uchwytych na elewacji budynku.

Złącza kontrolne montować w obudowach do gruntu. Połączenie przewodów odprowadzających ze zwodem poziomym wykonać jako skręcane za pomocą zacisków krzyżowych. Przewody odprowadzające należy połączyć z projektowanym uziemem poprzez złącze kontrolne i przewód uziemiający (bednarke FeZn 25x4). Przewody uziemiające należy chronić przed korozją poprzez malowanie farbą antykorozyjną lub lakierem asfaltowym na wysokości do 30 cm nad ziemią i do głębokości 20 cm w ziemi. Połączenia spawane należy zabezpieczyć przed korozją poprzez malowanie farbą antykorozyjną.

Zaprojektowano uziomy pionowe miedziane \varnothing 16mm wbijane w ziemię w odległości co najmniej 1 metra od budynku, na głębokość co najmniej 9 metrów, tak aby uzyskać w ten sposób rezystancję uziemienia równą lub mniejszą niż 10 Ω .

Jako ochronę od przepięć zaprojektowano ochronnik przeciwprzebieciowy typu I i II w rozdzielnicy elektrycznej.

17. Uwagi końcowe

- Całość prac wykonać zgodnie z obowiązującymi normami, przepisami BHP i PBUE, „Warunkami technicznymi wykonania i odbioru robót budowlano – montażowych” tom V – Instalacje elektryczne oraz wytycznymi lokalnego zakładu energetycznego.
- Podłączenie urządzeń należy dokonywać zgodnie z dokumentacją urządzeń dostarczoną przez producenta.
- Wykonawca zobowiązany jest do wykonywania robót wysokiej jakości, z najwyższą starannością, zgodnie z dokumentacją techniczną, zasadami sztuki budowlanej i wiedzy technicznej, Prawem Budowlanym oraz obowiązującymi normami i przepisami branżowymi. Wykonawca ma obowiązek sprawdzenia niniejszej dokumentacji technicznej (czy jest kompletna i pozbawiona błędów w zakresie przedmiotowych robót) oraz zgłoszenia ewentualnych błędów Projektantowi w uzgodnieniu z Inwestorem. Wykonawca przed podaniem ostatecznej oferty winien wszelkie wątpliwości wyjaśnić z Projektantem poprzez oficjalne, pisemne zapytania. Jeśli wykonawca uważa za konieczne zastosowanie dodatkowych materiałów, czy wykonania dodatkowych robót celem prawidłowej realizacji inwestycji winien to zgłosić Inwestorowi i Projektantowi celem dokonania ewentualnych poprawek czy zmian w dokumentacji technicznej. Odstępstwa od dokumentacji technicznej w zakresie rozwiązań technicznych czy zastosowanych materiałów są dopuszczane jedynie po uzyskaniu formalnej, pisemnej zgody Inwestora.
- Niniejszy projekt stanowi integralną część umowy o roboty budowlane i wykonawca ma obowiązek sprawdzenia tegoż projektu przed przystąpieniem do wykonywania robót ustalając jego kompletność oraz poprawność sporządzenia. Zauważone odstępstwa od norm i błędy projektowe powinny być niezwłocznie zgłoszone Inwestorowi.
- Specyfikowane i wskazywane produkty należy traktować jako produkty wzorcowe, które mogą zostać zastąpione innymi, ale o parametrach technicznych, użytkowych i estetycznych nie gorszych. Podawane nazwy producentów, materiałów i urządzeń mają znaczenie jedynie dla określenia standardów wyrobów i standardów procedur ich wbudowania, niezależnie od formy zapisów w treści dokumentacji.

Informacja dotycząca bezpieczeństwa i ochrony zdrowia

OBIEKT BUDOWLANY: Projekt remontu elewacji, przebudowy i remontu pomieszczeń wraz ze zmianą sposobu użytkowania dla Centrum Wspierania Organizacji Pozarządowych przy Pl. Kościuszki 26 w Sokółce na dz. nr ewid. 3077/4, 3077/6, 3077/7, Obręb: Sokółka

ADRES INWESTYCJI: Pl. Kościuszki 26 w Sokółce na dz. nr ewid. 3077/4, 3077/6, 3077/7, Obręb: Sokółka

INWESTOR: Gmina Sokółka
Pl. Kościuszki 1
16-100 Sokółka

PROJEKTANT: Wojciech Grudziński
ul. Modlińska 10 lok. U2
15-066 Białystok

- 1. Zakres robót:**
 - 1.1. Wykonanie wewnętrznych linii zasilających
 - 1.2. Wykonanie rozdzielnic elektrycznych
 - 1.3. Wykonanie instalacji oświetleniowej podstawowej i awaryjnej
 - 1.4. Wykonanie instalacji gniazd wtykowych 230V
 - 1.5. Wykonanie połączeń wyrównawczych
 - 1.6. Wykonanie instalacji odgromowej

- 2. Istniejące obiekty budowlane:**
 - 2.1. Istniejący budynek
 - 2.2. Istniejące drogi sąsiadujące z przedmiotowym obiektem

- 3. Elementy zagospodarowania terenu mogące stwarzać zagrożenie bezpieczeństwa i zdrowia ludzi:**
 - 3.1. Istniejące instalacje elektryczne

- 4. Przewidywane zagrożenia występujące podczas realizacji robót budowlanych:**
 - 4.1. Ryzyko porażenia prądem elektrycznym podczas montażu projektowanych instalacji elektrycznych.
 - 4.2. Możliwość uszkodzenia ciała wskutek upadku z wysokości, upuszczenia narzędzi, niewłaściwego obchodzenia się z narzędziami i maszynami budowlanymi.
 - 4.3. Zagrożenie pożarem wskutek awarii urządzeń elektrycznych lub przypadkowego zaprószenia ognia.

- 5. Sposób prowadzenia instrukcji pracowników przed przystąpieniem do realizacji robót szczególnie niebezpiecznych:**
 - 5.1. Bezpośrednio przed przystąpieniem do prac należy zapoznać pracowników z zagrożeniami wyszczególnionymi w pkt. 3 i 4, oraz udzielić instruktażu z zakresu prowadzonych robót włącznie z wykonaniem wpisu do dziennika budowlanego.

- 6. Środki techniczne i organizacyjne zapobiegające niebezpieczeństwom wynikającym z wykonywania robót budowlanych w strefach szczególnego zagrożenia zdrowia.**
 - 6.1. Zaleca się organizowanie stanowiska pracy zgodnie z przepisami i zasadami bezpieczeństwa i higieny pracy.
 - 6.2. Należy zapewnić pracownikom odzież ochronną i sprzęt ochronny osobistej oraz dopilnować aby środki te były stosowane zgodnie z przeznaczeniem
 - 6.3. Zaleca się prace na wysokości wykonywać z użyciem podnośnika samochodowego bądź rusztowań
 - 6.4. Zaleca się wykonywanie prac przy urządzeniach elektrycznych wyłączonych spod napięcia oraz zastosować odpowiednie zabezpieczenie przed przypadkowym załączeniem napięcia
 - 6.5. Apteczka pierwszej pomocy
 - 6.6. Telefon komórkowy

Oświadczenie

Zgodnie z art. 20 ust.4 „Prawa budowlanego” oświadczam, że powyższa dokumentacja projektowa instalacji elektrycznych związanych z „remontem elewacji, przebudowa i remontem pomieszczeń wraz ze zmianą sposobu użytkowania dla Centrum Wspierania Organizacji Pozarządowych przy Pl. Kościuszki 26 w Sokółce”, została wykonana zgodnie z wymaganiami ustawy, przepisami oraz zasadami wiedzy technicznej (art. 20 pkt. 4 ustawy z dnia 16 kwietnia 2004 roku o zmianie ustawy z 7 lipca 1994 roku – Prawo budowlane Dz. U. nr 6 poz. 41/2004), obowiązującymi przepisami techniczno-budowlanymi, oraz obowiązującymi Polskimi Normami i jest kompletna z punktu widzenia celu jakiemu ma służyć.

Projektant: Wojciech Grudziński

Spis rysunków


- Rys. E-1. Rzut parteru - instalacja gniazd wtykowych
- Rys. E-2. Rzut parteru - instalacja oświetleniowa
- Rys. E-3. Rzut piętra - instalacja gniazd wtykowych
- Rys. E-4. Rzut piętra - instalacja oświetleniowa
- Rys. E-5. Rzut dachu – instalacja odgromowa
- Rys. E-6. Schemat zasilania - rozdzielnica T1

LEGENDA:

- GNIAZDO POJEDYŃCZE 230V, P/T, IP20,
- GN. WTYKOWE 230V, IP20, PODWÓJNE, P/T
- GN. WTYKOWE 230V, IP44, PODWÓJNE, P/T
- GN. WTYKOWE 230V, IP44, POJEDYŃCZE, P/T
- 3xGN. WTYKOWE DATA Z KLUCZEM 230V,
- WYPUST INSTALACJI ELEKTRYCZNEJ 1-FAZ, ZAPAS PRZEWODU 2,0m
- PROJEKTOWANA ROZDZIELNICA
- MIEJSCOWA SZYNA WYRÓWNIANIA POTENCJAŁÓW

SYSTEM PRZYZYWOWY:

- LAMPKA CZERWONA Z BUCZKIEM
- PRZYCIŚK POCIĄGOWY
- PRZYCIŚK Z LAMPKĄ
- TRANSFORMATOR DLA 1 POMIESZCZENIA

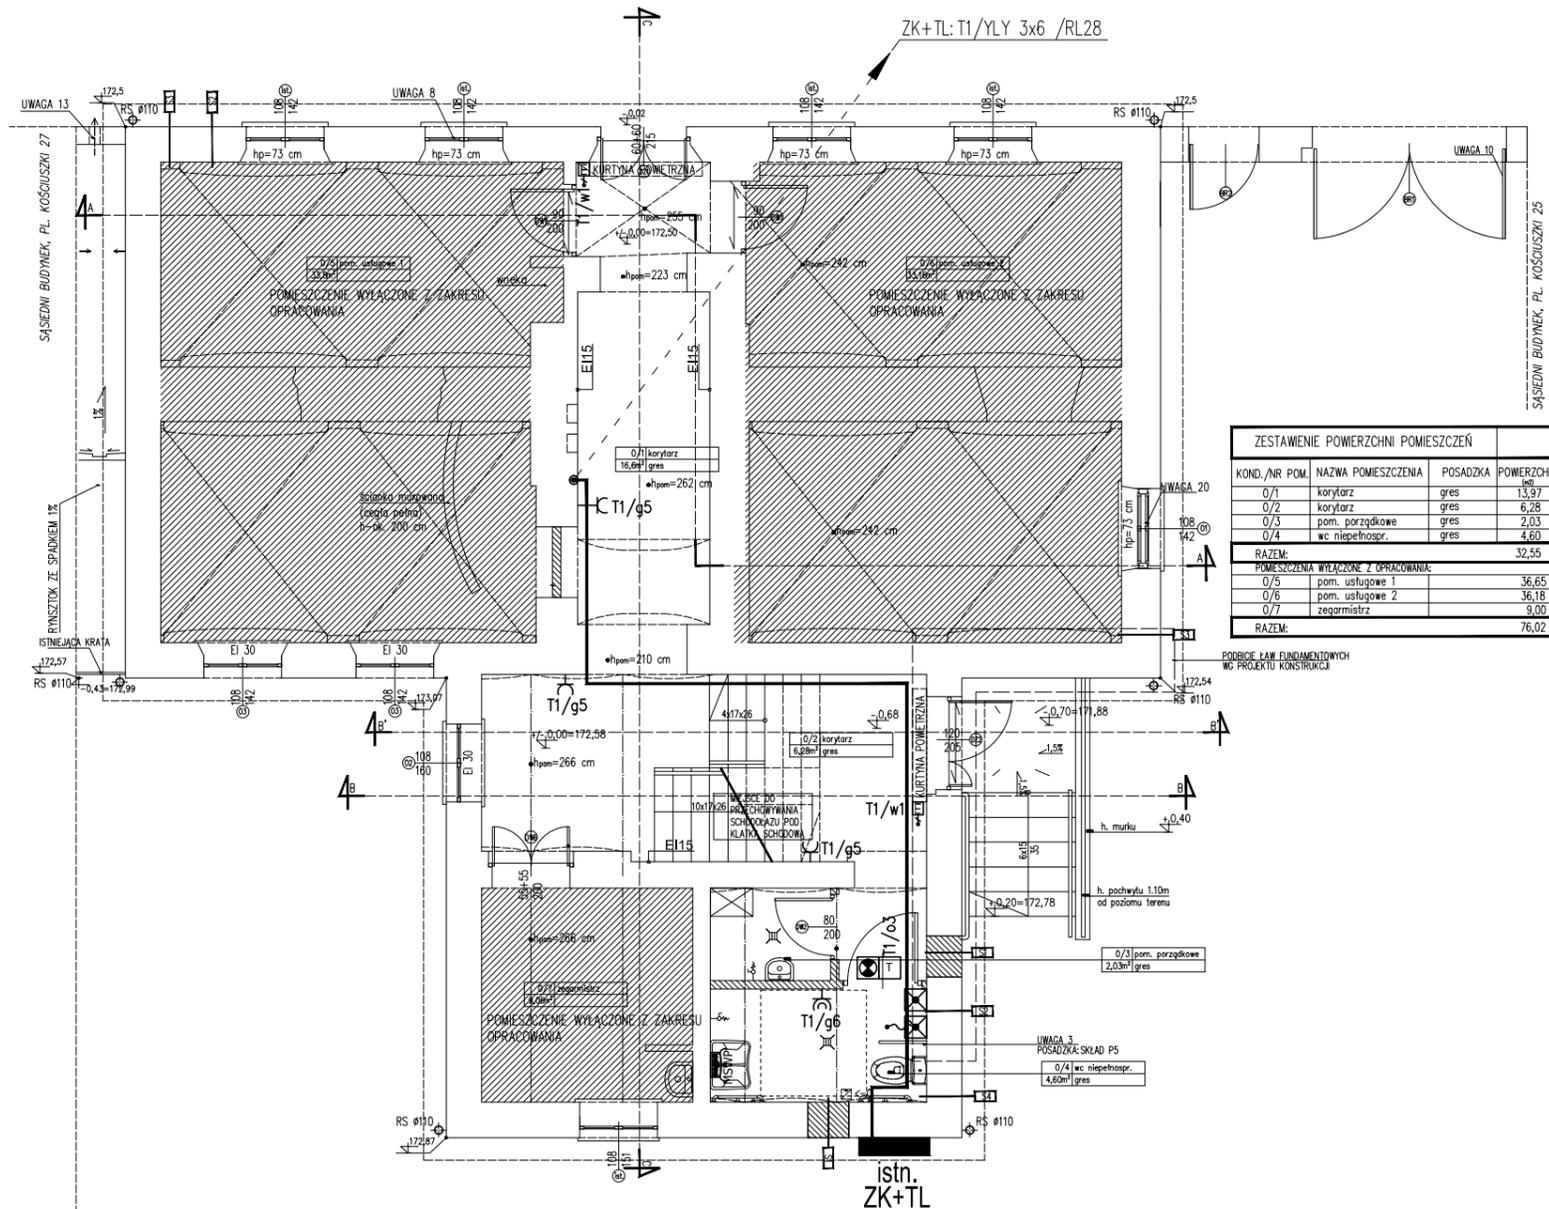

Investycja:

Projekt remontu elewacji, przebudowy i remontu pomieszczeń wraz ze zmianą sposobu użytkowania dla Centrum Wspierania Organizacji Pozarządowych przy Pl. Kościuszki 26 w Sokółce na dz. nr ewid. 3077/4, 3077/6, 3077/7, Obręb: Sokółka

Investor:

Gmina Sokółka
Pl. Kościuszki 1
16-100 Sokółka

Generalny Projektant:

Ptaszyński Architektura
ROMAN PTASZYŃSKI
ul. dr Ireny Białówny 9/6
15-437 Białystok

Faza opracowania:

PROJEKT WYKONAWCZY

Rysunek:

RZUT PARTERU –
INSTALACJA GNIAZD WTYKOWYCH

Branża:

Nr upraw.:

Podpis:

Instalacje elektryczne

Projektant:

mgr inż. Wojciech Grudziński

BŁ/138/92

Nr proj.:

PT-21/2017

Skala:

1:100

Data:

10/11/2017

Nr rys.:

E-1


Rev.

C

LEGENDA:

- ⊖ ŁĄCZNIK JEDNOBIEGUNOWY, P/T, IP20
- ⊕ ŁĄCZNIK ŚWIECZNIKOWY, P/T, IP20
- ⊗ ŁĄCZNIK SCHODOWY, P/T, IP20
- ⊙ ŁĄCZNIK JEDNOBIEGUNOWY, P/T, IP44
- ⊛ CZUJNIK RUCHU SUFITOWY, 230V, 10A

- A ● OPRAWA OŚWIETLENIOWA LED NASTROPOWA 28W
3600LM IP44 Ra>80 4000K
- B ■ OPRAWA OŚWIETLENIOWA LED NASTROPOWA 40W
5800LM IP44 Ra>80 4000K
- C1 — OPRAWA OŚWIETLENIOWA LED NASTROPOWA 40W
2600LM IP44 Ra>80 4000K
- C2 — OPRAWA OŚWIETLENIOWA LED NASTROPOWA 40W
3900LM IP44 Ra>80 4000K
- D — OPRAWA OŚWIETLENIOWA LED NAŚCIENNA 11W
1300LM IP44 Ra>80 4000K
- AW1 ■ OPRAWA OŚWIETLENIOWA LED NASTROPOWA AWARYJNA 1W, IP41
SOCZEWKA SYMETRYCZNA SZEROKA, CZAS PRACY W TRYBIE AWARYJNYM 1h
AUTOTEST
- AW2 ■ OPRAWA OŚWIETLENIOWA LED NASTROPOWA AWARYJNA 3W, IP41
SOCZEWKA SYMETRYCZNA SZEROKA, CZAS PRACY W TRYBIE AWARYJNYM 1h
AUTOTEST
- EW — OPRAWA OŚWIETLENIOWA LED EWAKUACYJNA Z PIKTOGRAMEM 1,2W, IP44
CZAS PRACY W TRYBIE AWARYJNYM 1h
AUTOTEST
- AWZ ■ OPRAWA OŚWIETLENIOWA LED NAŚCIENNA AWARYJNA 11W, IP65
Z TERMOSTATEM I GRZALKĄ, CZAS PRACY W TRYBIE AWARYJNYM 1h
AUTOTEST, PRACA SIECIOWO-AWARYJNA
- Z ■ OPRAWA OŚWIETLENIOWA ZEWNĘTRZNA LED NAŚCIENNA 18W
2500LM IP65 Ra>80 4000K

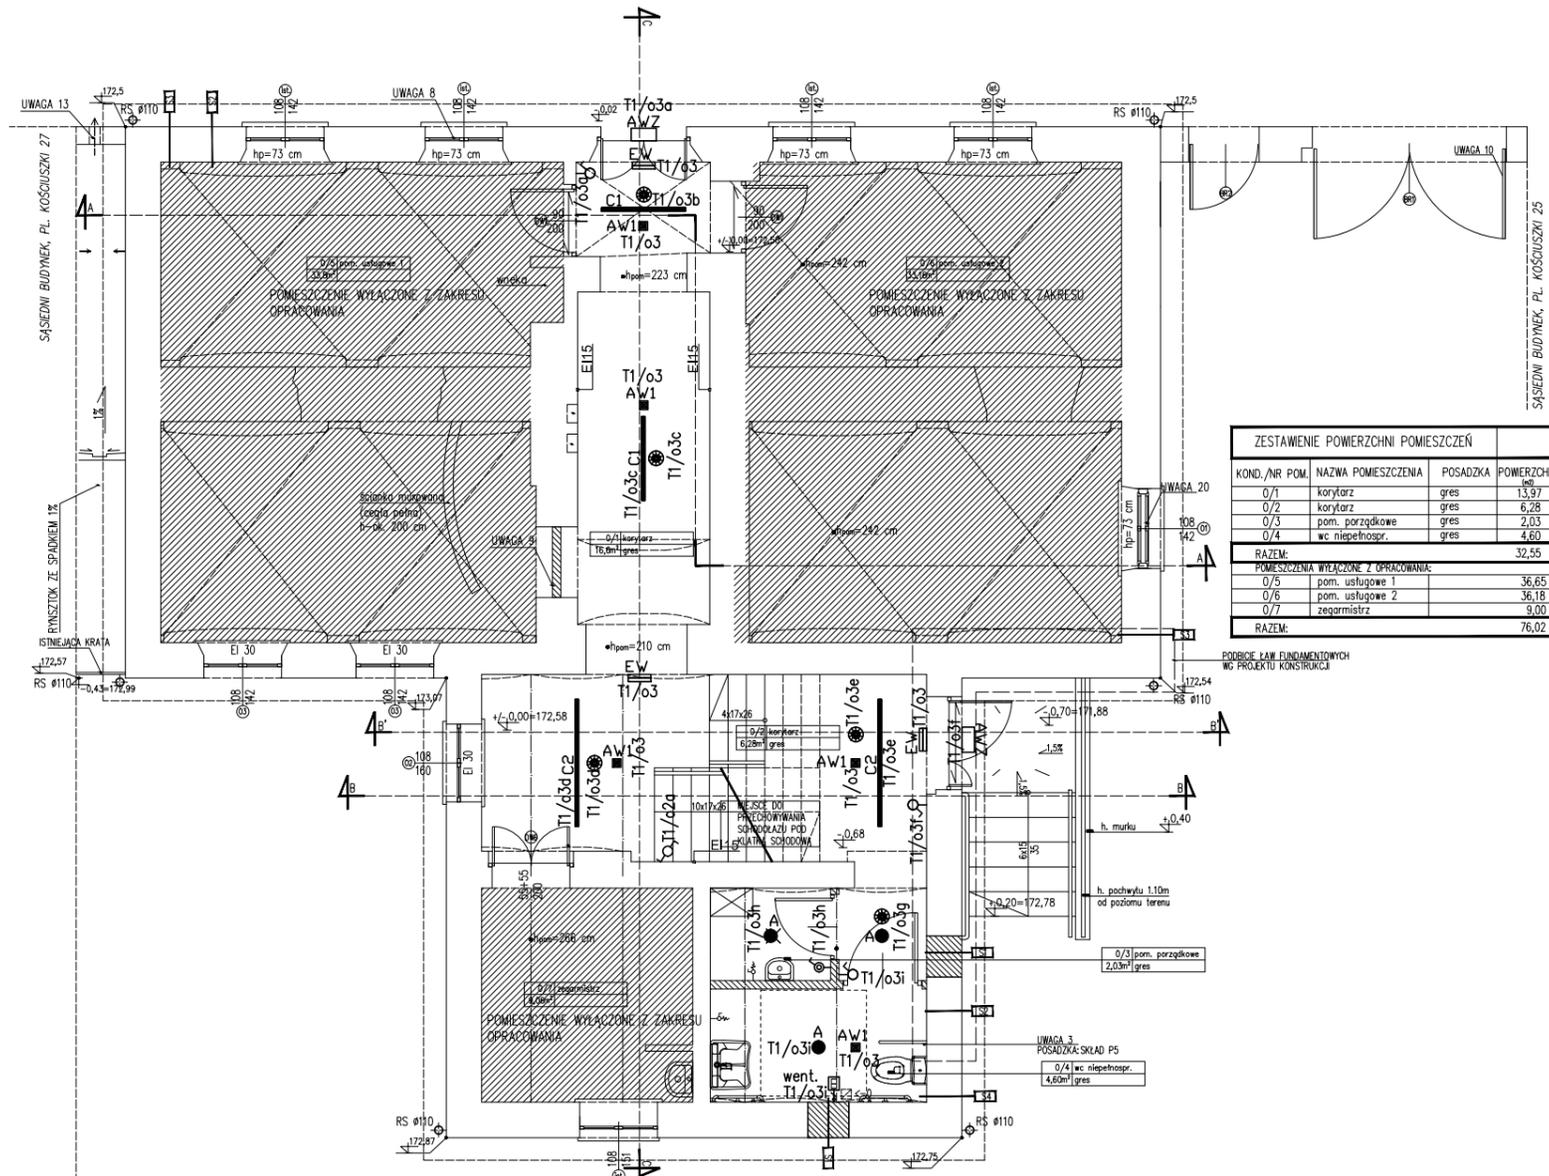

ZESTAWIENIE POWIERZCHNI POMIESZCZEŃ			
KOND./NR POM.	NAZWA POMIESZCZENIA	POSADZKA	POWIERZCHNIA
0/1	korytarz	gres	13,97
0/2	korytarz	gres	6,28
0/3	pom. porządkowe	gres	2,03
0/4	wc niepełnospr.	gres	4,60
RAZEM:			32,55
POMIESZCZENIA WYŁĄCZONE Z OPRACOWANIA:			
0/5	pom. usługowe 1		36,65
0/6	pom. usługowe 2		36,18
0/7	zegarownia		9,00
RAZEM:			76,02

Investycja:
Projekt remontu elewacji, przebudowy i remontu pomieszczeń wraz ze zmianą sposobu użytkowania dla Centrum Wspierania Organizacji Pozarządowych przy Pl. Kościuszki 26 w Sokółce na dz. nr ewid. 3077/4, 3077/6, 3077/7, Obręb: Sokółka

Investor:
**Gmina Sokółka
 Pl. Kościuszki 1
 16-100 Sokółka**

Generalny Projektant:
**Ptaszyński Architektura
 ROMAN PTASZYŃSKI
 ul. dr Ireny Białówny 9/6
 15-437 Białystok**

Faza opracowania:
PROJEKT WYKONAWCZY

Rysunek:
**RZUT PARTERU –
 INSTALACJA OŚWIETLENIOWA**


Branża:	Nr upraw.:	Podpis:
Instalacje elektryczne		
Projektant:		
mgr inż. Wojciech Grudziński	BL/138/92	
Nr proj.:	Skala:	Data:
PT-21/2017	1:100	10/11/2017
Nr rys.:	Rev.	
E-2	C	

LEGENDA:

- GNIAZDO POJEDYŃCZE 230V, P/T, IP20,
- GN. WTYKOWE 230V, IP20, PODWÓJNE, P/T
- GN. WTYKOWE 230V, IP44, PODWÓJNE, P/T
- GN. WTYKOWE 230V, IP44, POJEDYŃCZE, P/T
- 3xGN. WTYKOWE DATA Z KLUCZEM 230V,
- WYPUST INSTALACJI ELEKTRYCZNEJ 1-FAZ, ZAPAS PRZEWODU 2,0m
- PROJEKTOWANA ROZDZIELNICA
- MIEJSCOWA SZYNA WYRÓWNIANIA POTENCJAŁÓW

SYSTEM PRZYZYWOWY:

- LAMPKA CZERWONA Z BUCZKIEM
- PRZYCIŚK POCIĄGOWY
- PRZYCIŚK Z LAMPKĄ
- TRANSFORMATOR DLA 1 POMIESZCZENIA

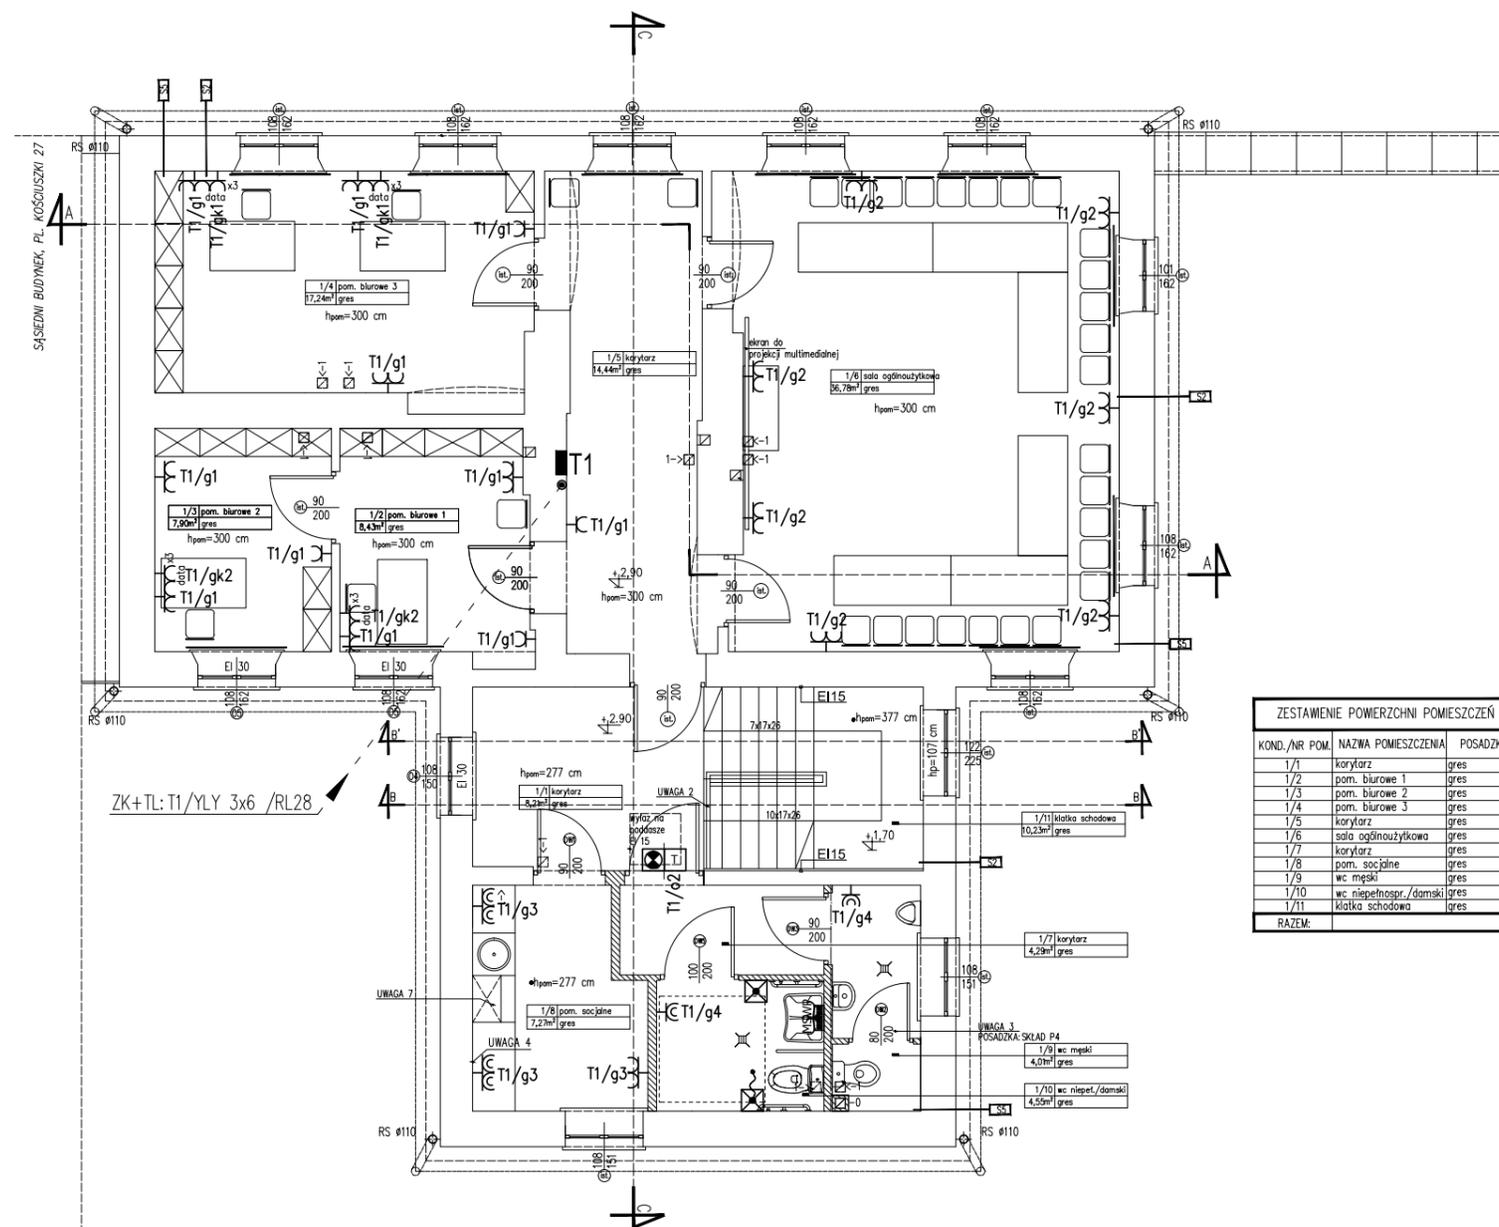

ZESTAWIENIE POWIERZCHNI POMIESZCZEŃ			
KOND./NR. POM.	NAZWA POMIESZCZENIA	POSADZKA	POWIERZCHNIA [m ²]
1/1	korytarz	gres	8,21
1/2	pom. biurowe 1	gres	8,43
1/3	pom. biurowe 2	gres	7,90
1/4	pom. biurowe 3	gres	17,24
1/5	korytarz	gres	14,44
1/6	sala ogólnoużytkowa	gres	36,78
1/7	korytarz	gres	3,47
1/8	pom. socjalne	gres	7,27
1/9	wc męski	gres	4,01
1/10	wc niepełnospr./damski	gres	4,55
1/11	klaska schodowa	gres	10,23
RAZEM:			122,53

Investycja:
Projekt remontu elewacji, przebudowy i remontu pomieszczeń wraz ze zmianą sposobu użytkowania dla Centrum Wspierania Organizacji Pozarządowych przy Pl. Kościuszki 26 w Sokółce na dz. nr ewid. 3077/4, 3077/6, 3077/7, Obręb: Sokółka

Investor:
**Gmina Sokółka
 Pl. Kościuszki 1
 16-100 Sokółka**

Generalny Projektant:
Ptaszyński Architektura
 ROMAN PTASZYŃSKI
 ul. dr Ireny Białówny 9/6
 15-437 Białystok

Faza opracowania:
PROJEKT WYKONAWCZY

Rysunek:
**RZUT PIĘTRA –
 INSTALACJA GNIAZD WTYKOWYCH**


Branża:	Nr upraw.:	Podpis:
Instalacje elektryczne		
Projektant:		
mgr inż. Wojciech Grudziński	BL/138/92	

Nr proj.:	Skala:	Data:	Nr rys.:	Rev.
PT-21/2017	1:100	10/11/2017	E-3	C

LEGENDA:

- ⊖ ŁĄCZNIK JEDNOBIEGUNOWY, P/T, IP20
- ⊕ ŁĄCZNIK ŚWIECZNIKOWY, P/T, IP20
- ⊗ ŁĄCZNIK SCHODOWY, P/T, IP20
- ⊖ ŁĄCZNIK JEDNOBIEGUNOWY, P/T, IP44
- ⊙ CZUJNIK RUCHU SUFITOWY, 230V, 10A

- A ● OPRAWA OŚWIETLENIOWA LED NASTROPOWA 28W
3600LM IP44 Ra>80 4000K
- B ■ OPRAWA OŚWIETLENIOWA LED NASTROPOWA 40W
5800LM IP44 Ra>80 4000K
- C1 — OPRAWA OŚWIETLENIOWA LED NASTROPOWA 40W
2600LM IP44 Ra>80 4000K
- C2 — OPRAWA OŚWIETLENIOWA LED NASTROPOWA 40W
3900LM IP44 Ra>80 4000K
- D — OPRAWA OŚWIETLENIOWA LED NAŚCIENNA 11W
1300LM IP44 Ra>80 4000K
- AW1 ■ OPRAWA OŚWIETLENIOWA LED NASTROPOWA AWARYJNA 1W, IP41
SOCZEWKA SYMETRYCZNA SZEROKA, CZAS PRACY W TRYBIE AWARYJNYM 1h
AUTOTEST
- AW2 ■ OPRAWA OŚWIETLENIOWA LED NASTROPOWA AWARYJNA 3W, IP41
SOCZEWKA SYMETRYCZNA SZEROKA, CZAS PRACY W TRYBIE AWARYJNYM 1h
AUTOTEST
- EW — OPRAWA OŚWIETLENIOWA LED EWAKUACYJNA Z PIKTOGRAMEM 1,2W, IP44
CZAS PRACY W TRYBIE AWARYJNYM 1h
AUTOTEST
- AWZ ■ OPRAWA OŚWIETLENIOWA LED NAŚCIENNA AWARYJNA 11W, IP65
Z TERMOSTATEM I GRZALKĄ, CZAS PRACY W TRYBIE AWARYJNYM 1h
AUTOTEST, PRACA SIECOWO-AWARYJNA
- Z ■ OPRAWA OŚWIETLENIOWA ZEWNĘTRZNA LED NAŚCIENNA 18W
2500LM IP65 Ra>80 4000K

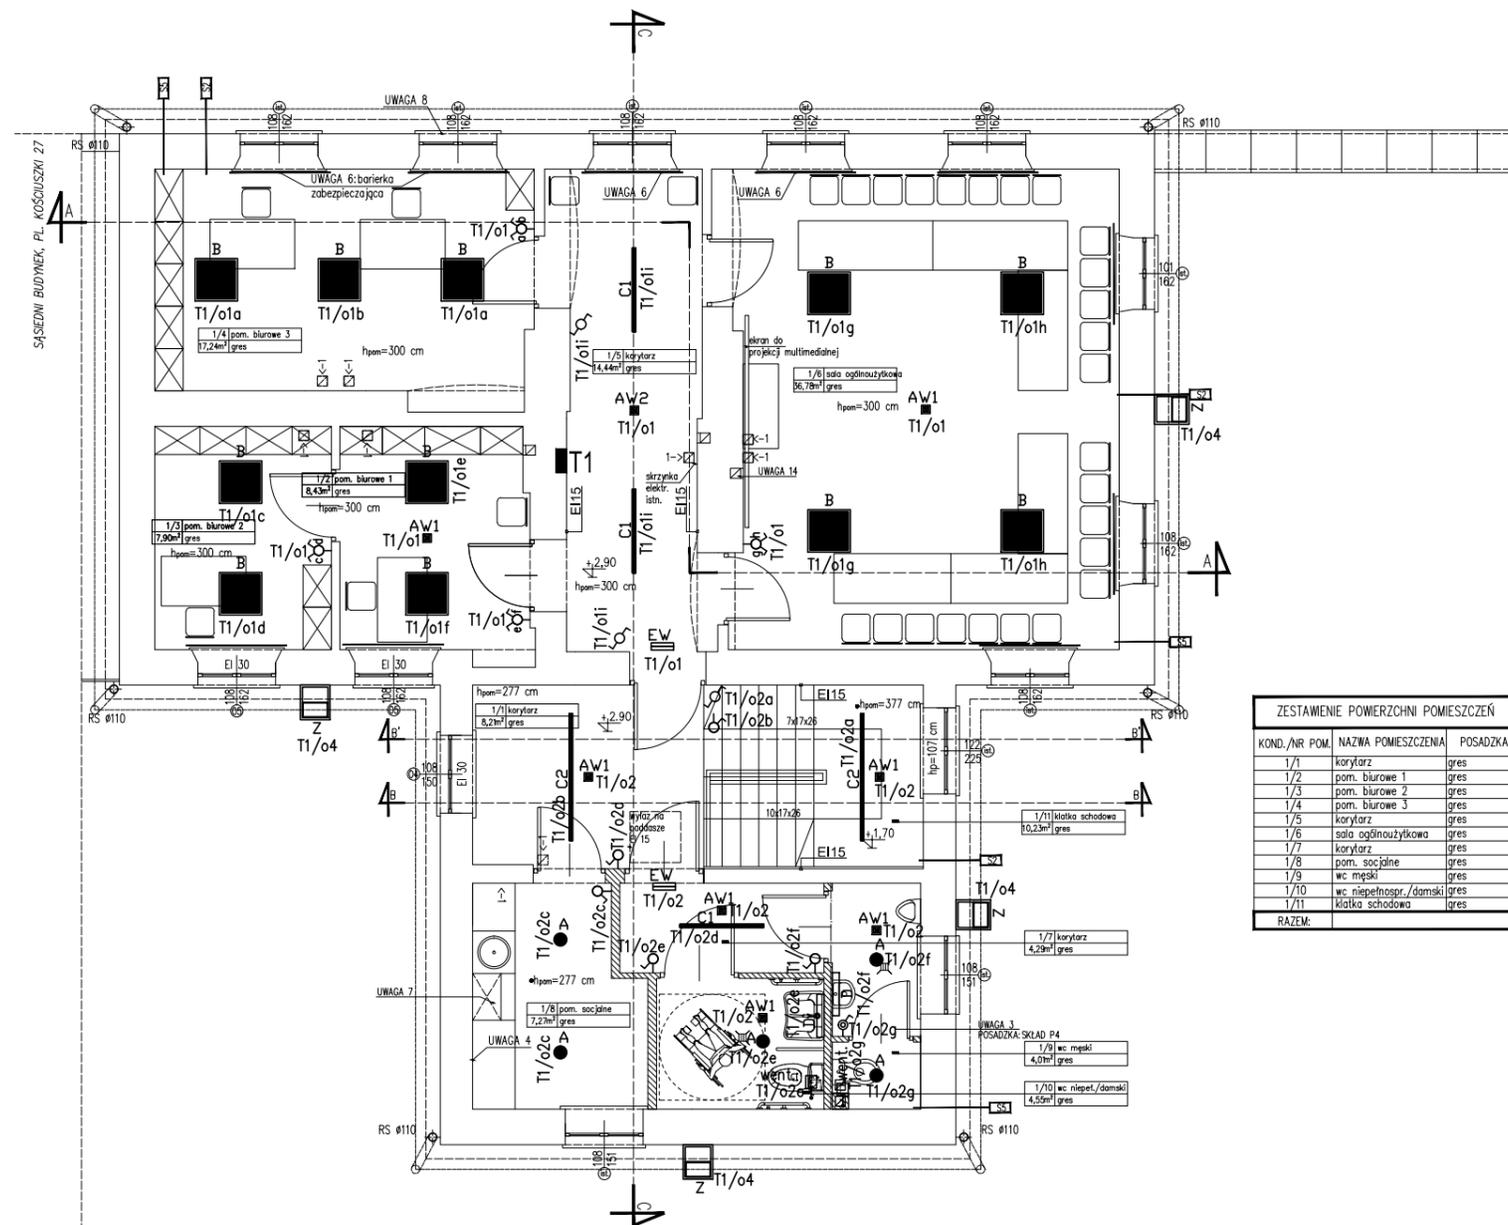

ZESTAWIENIE POWIERZCHNI POMIESZCZEŃ			
KOND./NR. POM.	NAZWA POMIESZCZENIA	POSADZKA	POWIERZCHNIA m ²
1/1	korytarz	gres	8,21
1/2	pom. biurowe 1	gres	8,43
1/3	pom. biurowe 2	gres	7,90
1/4	pom. biurowe 3	gres	17,24
1/5	korytarz	gres	14,44
1/6	sala ogólnoużytkowa	gres	36,78
1/7	korytarz	gres	3,47
1/8	pom. socjalne	gres	7,27
1/9	wc męski	gres	4,01
1/10	wc niepełnospr./damski	gres	4,55
1/11	klatka schodowa	gres	10,23
RAZEM:			122,53

Investycja:
Projekt remontu elewacji, przebudowy i remontu pomieszczeń wraz ze zmianą sposobu użytkowania dla Centrum Wspierania Organizacji Pozarządowych przy Pl. Kościuszki 26 w Sokółce na dz. nr ewid. 3077/4, 3077/6, 3077/7, Obręb: Sokółka

Investor:
**Gmina Sokółka
 Pl. Kościuszki 1
 16-100 Sokółka**

Generalny Projektant:
**Ptaszyński Architektura
 ROMAN PTASZYŃSKI
 ul. dr Ireny Białówny 9/6
 15-437 Białystok**


Faza opracowania:
PROJEKT WYKONAWCZY


Rysunek:
**RZUT PIĘTRA –
 INSTALACJA OŚWIETLENIOWA**

Branża:	Nr upraw.:	Podpis:
Instalacje elektryczne		
Projektant:		
mgr inż. Wojciech Grudziński	BL/138/92	

Nr proj.:	Skala:	Data:	Nr rys.:	Rev.
PT-21/2017	1:100	10/11/2017	E-4	C

LEGENDA

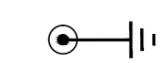- 
 ZWÓD POZIOMY NISKI INSTALACJI ODGROMOWEJ
 DRUT STAŁOWY OCYNKOWANY \varnothing 8mm
 MONTOWANY NA UCHWYTACH DO DACHÓWKI
- 
 UZIOM PIONOWY MIEDZIOWANY \varnothing 16mm
 POŁĄCZONY ZE ZŁĄCZEM KONTROLNYM
 BEDNARKĄ FeZn 25X4
- 
 ZP
 ZŁĄCZE KONTROLNE W OBUJDOWIE DO GRUNTU
- 
 POŁĄCZENIE METALICZNE

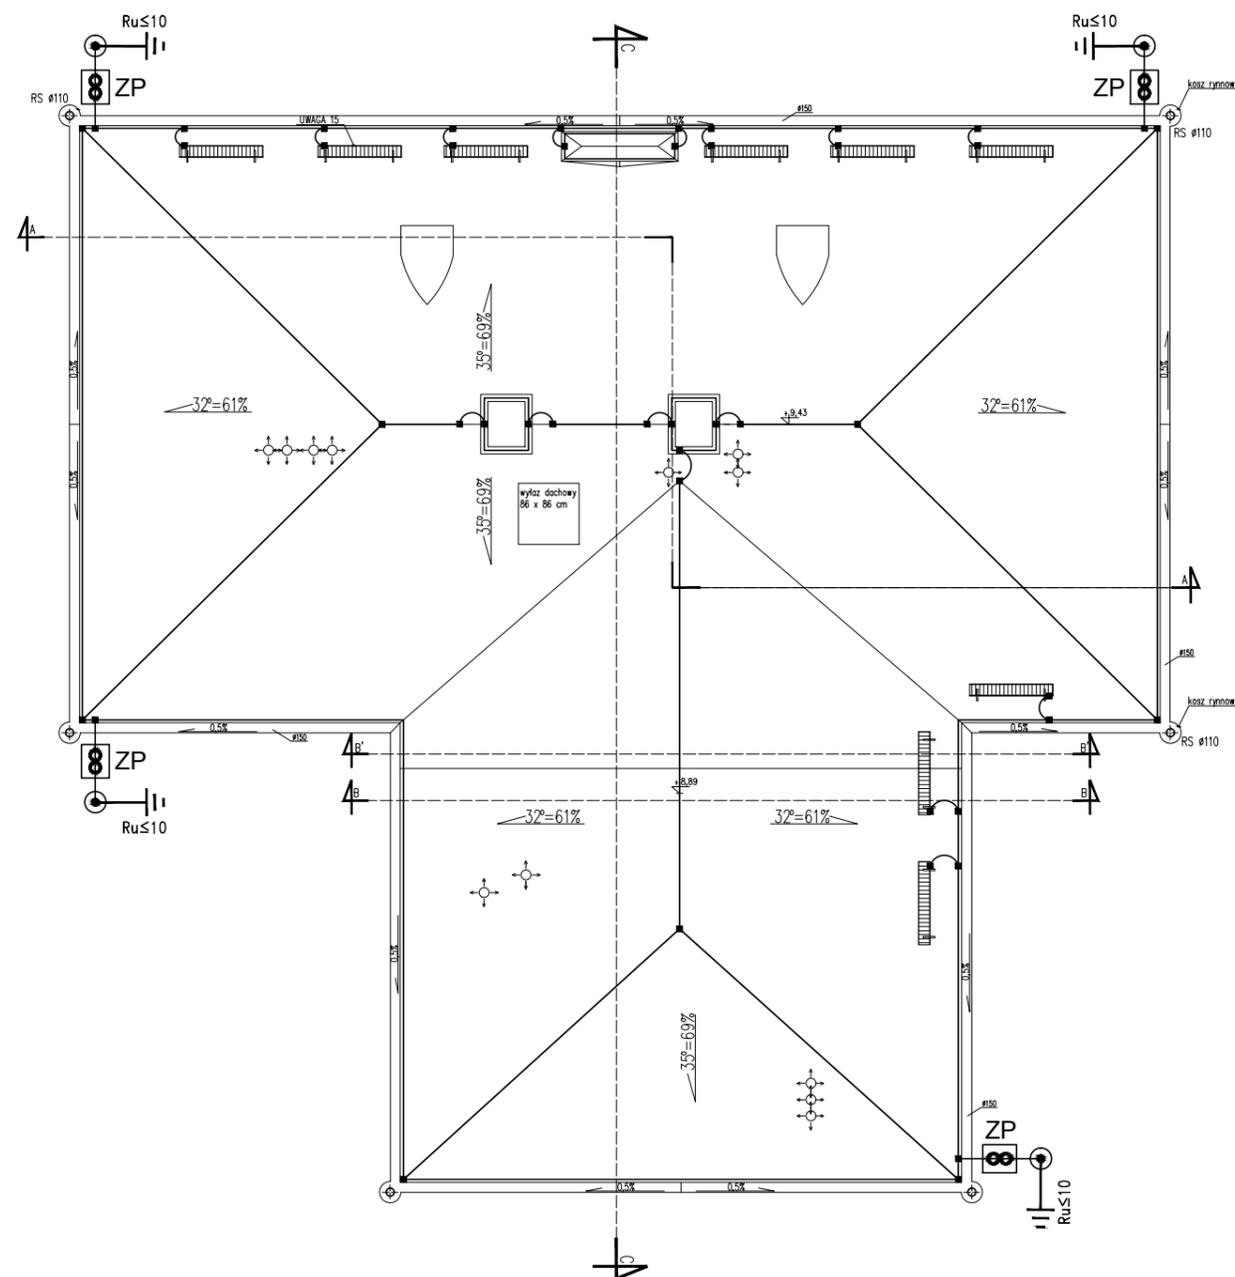

Investycja:

Projekt remontu elewacji, przebudowy i remontu pomieszczeń wraz ze zmianą sposobu użytkowania dla Centrum Wspierania Organizacji Pozarządowych przy Pl. Kościuszki 26 w Sokółce na dz. nr ewid. 3077/4, 3077/6, 3077/7, Obręb: Sokółka

Investor:

Gmina Sokółka
Pl. Kościuszki 1
16-100 Sokółka

Generalny Projektant:

Ptaszyński Architektura
ROMAN PTASZYŃSKI
ul. dr Ireny Białówny 9/6
15-437 Białystok

Faza opracowania:

PROJEKT WYKONAWCZY

Rysunek:

RZUT DACHU –
INSTALACJA ODGROMOWA

Branża: Instalacje elektryczne

Projektant: mgr inż. Wojciech Grudziński

Nr upraw.: BŁ/138/92

Podpis:

Nr proj.: PT-21/2017

Skala: 1:100

Data: 10/11/2017

Nr rys.: E-5

Rev.: C

**PROJEKT REMONTU ELEWACJI, PRZEBUDOWY I REMONTU POMIESZCZEŃ
WRAZ ZE ZMIANĄ SPOSOBU UŻYTKOWANIA
DLA CENTRUM WSPIERANIA ORGANIZACJI POZARZĄDOWYCH
PRZY PL. KOŚCIUSZKI 26 W SOKÓŁCE**

na dz. nr ewid. 3077/4, 3077/6, 3077/7, obręb ewid.: 0034 Sokółka

Adres inwestycji: Pl. Kościuszki 26
dz. nr ewid. 3077/4, 3077/6, 3077/7
obręb ewid. 0034 Sokółka
jednostka ewidencyjna 201108_4 Sokółka

Kategoria obiektu: VIII

Inwestor: Gmina Sokółka
Pl. Kościuszki 1
16-100 Sokółka

Stadium: SPECYFIKACJA TECHNICZNA WYKONANIA I ODBIORU ROBÓT
STE-1

Numer projektu: PT-21/2017

Jednostka projektowa: PTASZYŃSKI ARCHITEKTURA ROMAN PTASZYŃSKI
UL. DR IRENY BIAŁÓWNY 9/6
15-437 BIAŁYSTOK

Instalacje elektryczne:

Projektant:

mgr inż. Wojciech Grudziński

BŁ/138/92

ZAWARTOŚĆ OPRACOWANIA

I. OGÓLNA SPECYFIKACJA TECHNICZNA WYKONANIA I ODBIORU ROBÓT ELEKTRYCZNYCH WEWNĘTRZNYCH

1. Wstęp
2. Przedmiot opracowania
3. Ogólne wymagania dotyczące robót
4. Ogólne wymagania dotyczące materiałów i sprzętu
5. Ogólne wymagania dotyczące instalacji
6. Kontrola jakości
7. Obmiar robót
8. Odbiór robót
9. Podstawa rozliczenia robót
10. Przepisy związane

II. SZCZEGÓŁOWA SPECYFIKACJA TECHNICZNA

III. PRZEPISY ZWIĄZANE

IV. UWAGI KOŃCOWE

I. OGÓLNA SPECYFIKACJA TECHNICZNA WYKONANIA ODBIORU ROBÓT WEWNĘTRZNYCH

1. Wstęp

Specyfikacja techniczna wykonania i odbioru robót elektrycznych jest opracowaniem zawierającym zbiory wymagań w zakresie sposobu wykonania i odbioru robót elektrycznych, obejmującym w szczególności:

- wymagania w zakresie właściwości materiałów,
- wymagania dotyczące sposobu,
- wykonania oraz oceny prawidłowości,
- wykonania poszczególnych rodzajów robót,
- określenie zakresu prac, które powinny być ujęte w cenach poszczególnych pozycji przedmiaru (zawarte na etapie szczegółowej specyfikacji technicznej),
- wskazanie podstaw określających zasady przedmiarowania, a w przypadku braku podstaw opis zasad przedmiarowania.

Ponieważ projekt elektryczny nie precyzuje jakim kryteriom mają odpowiadać poszczególne roboty, zamawiający (na podstawie ustawy Prawo o zamówieniach publicznych) określa swoje wymagania w specyfikacjach technicznych.

Specyfikacje techniczne dzielimy na OST (ogólne specyfikacje techniczne) zawierające warunki poprawnego wykonania robót, SST (szczegółowe specyfikacje techniczne) specyfikacje odniesione do konkretnego projektu, precyzujące szczególne wymagania.

2. Przedmiot opracowania

Niniejsza specyfikacja odnosi się do robót elektrycznych związanych z remontem elewacji, przebudową i remontem pomieszczeń wraz ze zmianą sposobu użytkowania dla Centrum Wspierania Organizacji Pozarządowych przy Pl. Kościuszki 26 w Sokółce.

3.1. Definicje i pojęcia

- aprobatą techniczną - pozytywna ocena techniczna wyrobu, stwierdzająca jego przydatność do stosowania w budownictwie, wydana przez upoważnioną do tego jednostkę;
- bruzda instalacyjna - zagłębienie w ścianie lub posadzce budynku, specjalnie uformowane lub wykute w celu prowadzenia w nim przewodów elektrycznych
- certyfikacja zgodności - działanie trzeciej strony (jednostki niezależnej od dostawcy i odbiorcy) wykazujące, że zapewniono odpowiedni stopień zaufania, iż należycie zidentyfikowany wyrób, proces lub usługa są zgodne z określoną normą lub z właściwymi przepisami prawnymi;
- instalacje wewnętrzne - instalacje elektryczne i teletechniczne związane z obiektem budowlanym;
- sieci - urządzenia elektryczne i teletechniczne podziemne i naziemne na zewnątrz budynku i przyłącza;
- deklaracja zgodności - oświadczenie dostawcy, stwierdzające na jego wyłączną odpowiedzialność, że wyrób, proces lub usługa są zgodne z normą lub aprobatą techniczną;
- dokumentacja powykonawcza – Rysunki Wykonawcy; zgodnie z Art. 3. Ustawy Prawo budowlane pkt.14 – dokumentacja powykonawcza – dokumentacja budowy z naniesionymi zmianami dokonanymi w toku wykonywania robót oraz geodezyjnymi pomiarami powykonawczymi
- dziennik budowy - opatrzony pieczęcią organu administracji państwowej zeszyt z ponumerowanymi stronami, służący do notowania wydarzeń zaistniałych w czasie wykonywania zadania budowlanego, rejestrowania dokonywanych odbiorów Robót,
- przekazywania poleceń i innej korespondencji technicznej pomiędzy Inżynierem, Wykonawcą i Projektantem.
- Inżynier - Inspektor /Nadzoru inwestorskiego/ Art. 17. Ustawy Prawo budowlane,
- kierownik Budowy - osoba wyznaczona przez Wykonawcę, upoważniona do kierowania robotami i do występowania w jego imieniu w sprawach realizacji kontraktu.
- księga Obmiarów - akceptowany przez Inżyniera zeszyt z ponumerowanymi stronami służący do wpisywania przez Wykonawcę obmiaru wykonywanych Robót w formie wycień, szkiców i ewentualnych dodatkowych załączników. Wpisy w Księdze Obmiarów podlegają potwierdzeniu przez Inżyniera.
- odbiór instalacji - zespół czynności mających na celu sprawdzenie czy instalacje elektryczne zostały wykonane zgodnie z projektem, warunkami technicznymi i obowiązującymi normami stanowiącymi podstawę do przekazania instalacji do eksploatacji;
- polecenie Inżyniera - wszelkie polecenia przekazywane Wykonawcy przez Inżyniera w formie pisemnej - poprzez wpis do dziennika budowy, dotyczące sposobu realizacji Robót lub innych spraw związanych z prowadzeniem Budowy.
- projektant - uprawniona osoba prawna lub fizyczna będąca autorem Dokumentacji Projektowej;
- rura osłonowa - przewód rurowy z materiału niepalnego, chroniący przed oddziaływaniem czynników zewnętrznych, wewnątrz którego umieszczony jest przewód instalacji elektrycznej;
- rysunki - część Dokumentacji Projektowej, która wskazuje lokalizacje urządzeń elektrycznych;
- kontrakt – umowa, porozumienie

3. Ogólne wymagania dotyczące robót

Wykonawca robót jest odpowiedzialny za jakość ich wykonania oraz za ich zgodność z dokumentacją projektową, a także specyfikacją techniczną i poleceniami Inżyniera -inspektora nadzoru.

3.1. Przekazanie terenu budowy

Zamawiający w terminie określonym w danych kontraktowych przekazuje wykonawcy teren budowy wraz ze wszystkimi wymaganymi uzgodnieniami prawnymi i administracyjnymi, Dziennik budowy oraz po dwa komplety dokumentacji projektowej i specyfikacji technicznej.

3.2. Dokumentacja techniczna kontraktu - wykaz dokumentów do przekazania wykonawcy po przyznaniu mu kontraktu

Projekt rozbudowy budynku w zakresie instalacji elektrycznych, Przedmiar robót (nakłady rzeczowe) elektrycznych, Specyfikacja techniczna wykonania i odbioru robót elektrycznych oraz zgodnie z Art. 3. Ustawy Prawo budowlane pkt. 13) dokumentacja budowy – pozwolenie na budowę wraz z załączonym projektem budowlanym, dziennik budowy, protokoły odbiorów częściowych i końcowych, w miarę potrzeby, rysunki i opisy służące realizacji obiektu, operaty geodezyjne i książkę obmiarów, a w przypadku realizacji obiektów metodą montażu – także dziennik montażu

3.3. Zgodność robót z dokumentacją projektową

Wszystkie dokumenty przekazane wykonawcy stanowią część kontraktu, a wymagania wyszczególnione choćby w jednym z nich są obowiązujące dla wykonawcy tak, jakby były zawarte w całej dokumentacji. W przypadku rozbieżności w ustaleniach poszczególnych dokumentów obowiązuje następująca kolejność ich ważności:

- 1) Specyfikacja techniczna wykonania i odbioru robót
- 2) Dokumentacja projektowa
- 3) Przedmiary robót (nakłady rzeczowe)

Wykonawca robót musi wykazać się niezbędnymi uprawnieniami w zakresie prowadzenia robót instalacyjnych, ze szczególnym uwzględnieniem robót specjalistycznych w zakresie instalacji elektrycznych. Wykonawca jest odpowiedzialny za jakość wykonania robót oraz za ich zgodność z dokumentacją projektową oraz specyfikacją techniczną i poleceniami inspektora nadzoru. Dane określone w dokumentacji projektowej oraz specyfikacji technicznej winny być uważane za wartości docelowe, od których dopuszczalne są odchylenia w ramach dopuszczalnych tolerancji. Wykonawca nie może wykorzystywać błędów lub pominięć w dokumentach kontraktowych, a o ich wykryciu powinien natychmiast powiadomić Inżyniera (inspektora nadzoru, projektanta), który dokona odpowiednich zmian lub poprawek. Wszystkie wykonane roboty i dostarczone materiały będą zgodne z dokumentacją projektową i specyfikacją techniczną. W przypadku, gdy materiały lub roboty nie będą w pełni zgodne z tymi dyspozycjami i wpłynie to na niezadowalającą jakość, to takie elementy będą niezwłocznie zastąpione innymi, a roboty poprawione na koszt wykonawcy.

3.4. Zabezpieczenie terenu budowy

Wykonawca jest obowiązany do utrzymania ruchu publicznego w bezpośrednim sąsiedztwie terenu budowy, w okresie trwania kontraktu, aż do końcowego odbioru robót. Przed przystąpieniem do robót wykonawca przedstawi Inżynierowi (inspektorowi nadzoru) do zatwierdzenia, uzgodniony z odpowiednim zarządem, projekt organizacji ruchu i zabezpieczenia robót w okresie prowadzenia prac remontowo-budowlanych. Wykonawca ma obowiązek sporządzenia planu bezpieczeństwa na terenie placu budowy zgodnie z Rozporządzeniem Ministra Infrastruktury z dnia 23 czerwca 2003 r. w sprawie informacji dotyczącej bezpieczeństwa i ochrony zdrowia oraz planu bezpieczeństwa i ochrony zdrowia Dz. U. 2003 nr 120 póź. 1126 (obowiązuje od 11 lipca 2003r.)

3.5. Odbiór frontu robót

Przed rozpoczęciem robót w zakresie instalacji elektrycznych wykonawca winien zapoznać się z obiektem budowlanym oraz stwierdzić odpowiednie przygotowanie frontu robót. Odbiór frontu robót przez wykonawcę od zleceniodawcy (generalny wykonawca; inwestor) winien być dokonany komisyjnie z udziałem zainteresowanych stron i potwierdzony spisaniem protokołem oraz wpisem do dziennika budowy. Wykonywanie robót instalacyjnych należy koordynować na bieżąco z kierownikiem budowy robót ogólnobudowlanych.

3.6. Bezpieczeństwo i higiena pracy

Podczas realizacji robót wykonawca będzie przestrzegał przepisów dotyczących bezpieczeństwa i higieny pracy. W szczególności ma obowiązek zadbać, aby personel nie wykonywał pracy w warunkach niebezpiecznych, szkodliwych dla zdrowia oraz nie spełniających odpowiednich wymagań sanitarnych. Wykonawca zapewni i będzie utrzymywał wszelkie urządzenia zabezpieczające, socjalne oraz sprzęt i odpowiednią odzież dla ochrony życia i zdrowia osób zatrudnionych na budowie oraz dla zapewnienia bezpieczeństwa publicznego. Uznaje się że wszelkie koszty związane z wypełnieniem wymagań określonych powyżej nie podlegają odrębnej zapłacie i są uwzględnione w cenie kontraktowej.

3.7. Ochrona i utrzymanie robót

Wykonawca będzie odpowiedzialny za ochronę robót oraz za wszelkie materiały i urządzenia do nich używane - od daty rozpoczęcia robót budowlanych do daty wydania przez Inżyniera potwierdzenia ich zakończenia. Wykonawca będzie utrzymywać wykonane roboty w całości i wszystkie ich elementy w stanie zadawalającym aż do momentu końcowego odbioru. Jeżeli wykonawca w jakimkolwiek czasie zaniedba ich utrzymanie, to na polecenie Inżyniera powinien usunąć zaniedbania, nie później niż 24 godziny po otrzymaniu tego polecenia.

3.8. Stosowanie się do prawa i innych przepisów

Wykonawca jest zobowiązany znać wszystkie obowiązujące podczas wykonywania prac budowlanych przepisy, wszystkie normy, normatywy i wytyczne które są w jakikolwiek sposób związane z robotami i będzie w pełni

odpowiedzialny za przestrzeganie tych praw, przepisów i wytycznych podczas prowadzenia robót. Wykonawca będzie przestrzegać praw patentowych i będzie w pełni odpowiedzialny za wypełnienie wszelkich wymagań prawnych odnośnie wykorzystania opatentowanych urządzeń lub metod i w sposób ciągły będzie informował Inżyniera o swoich działaniach, przedstawiając kopie zezwoleń i inne potrzebne dokumenty.

4. Ogólne wymagania dotyczące materiałów i sprzętu

4.1. Źródła uzyskania materiałów

Co najmniej na trzy tygodnie przed zaplanowanym wykorzystaniem jakichkolwiek materiałów przeznaczonych do realizacji kontraktu, wykonawca przedstawi zamawiającemu szczegółowe informacje dotyczące proponowanego źródła zamawiania tych materiałów, odpowiednie certyfikaty, świadectwa badań laboratoryjnych oraz próbki do zatwierdzenia przez Inżyniera. Zatwierdzenie określonego materiału z określonego źródła nie oznacza, że wszelkie materiały z tego źródła uzyskują zatwierdzenie. Wykonawca robót elektrycznych winien podać inżynierowi terminy dostaw zatwierdzonych materiałów.

4.2. Materiały nie odpowiadające wymaganiom

Materiały nie odpowiadające wymaganiom zostaną przez wykonawcę usunięte z terenu prowadzenia prac budowlanych. Każdy rodzaj robót, w których znajdują się nie zbadane i nie zaakceptowane materiały, wykonawca prowadzi na własne ryzyko, licząc się z ich nie przyjęciem i nie opłaceniem.

4.3. Przechowywanie i składowanie materiałów

Materiały należy przechowywać w pomieszczeniach zamkniętych przystosowanych do tego celu, suchych, przewietrzanych i dobrze oświetlonych. Gospodarkę materiałami należy prowadzić zgodnie z wytycznymi gospodarki materiałowej dla przedsiębiorstw budowlano - montażowych i wytycznymi dla przedsiębiorstw wykonujących elektryczne roboty instalacyjne - montażowe. W przypadku braku takich wytycznych, wytyczne gospodarki materiałowej na placu budowy powinny być opracowane przez generalnego wykonawcę robót lub przedsiębiorstwo wykonujące dany rodzaj robót w porozumieniu z kierownikiem budowy. Sposób składowania materiałów elektrycznych w magazynie jak i konserwacja tych materiałów powinny być dostosowane do rodzaju materiałów. Materiały np. rury instalacyjne, kable i przewody, osprzęt należy przechowywać w pomieszczeniach zamkniętych, suchych, przewietrzanych i oświetlonych. Rury należy składować w wiązkach w pozycji stojącej pionowej, kable w czasie składowania powinny znajdować się na bębnach. Dopuszcza się składowanie krótkich odcinków w kręgach. Bębny powinny być ustawione na krawędziach tarczy a kręgi ułożone poziomo.

4.4. Wariantowe stosowanie materiałów

Zgodnie z Ustawą Prawo Zamówień Publicznych oferent na etapie przetargu ma prawo zastosować materiały o parametrach równoważnych. Podane w SST nazwy własne producenta służą jedynie do wskazania wymaganych parametrów zastosowanego materiału lub technologii.

4.5. Sprzęt

Wykonawca jest zobowiązany do używania jedynie takiego sprzętu, który nie spowoduje niekorzystnego wpływu na jakość wykonywanych robót. Sprzęt powinien być zgodny z ofertą wykonawcy i powinien odpowiadać wskazaniom zawartym w specyfikacji technicznej lub projekcie organizacji robót, zaakceptowanym przez Inżyniera. W przypadku braku takich ustaleń we wskazanych dokumentach, sprzęt powinien być uzgodniony i zaakceptowany przez Inżyniera. Sprzęt będący własnością wykonawcy lub wynajęty do wykonania robót elektrycznych i wykończeniowych ma być utrzymywany w dobrym stanie i gotowości do pracy. Wykonawca dostarczy Inżynierowi kopie dokumentów potwierdzających dopuszczenie sprzętu do użytkowania tam, gdzie jest to wymagane przepisami. Wykonawca przystępujący do wykonania instalacji elektrycznych winien wykazać się możliwością korzystania między innymi z następujących maszyn i sprzętu gwarantujących właściwą jakość robót:

- samochód dostawczy,
- rusztowania,
- elektronarzędzia,
- spawarka transformatorowa,
- obcinarka do przewodów i inny drobny sprzęt elektryka.

4.6. Transport

Środki i urządzenia transportu powinny być odpowiednio przystosowane do transportu materiałów, elementów itp. niezbędnych do wykonania danego rodzaju robót elektrycznych. W czasie transportu należy zabezpieczyć przemieszczanie przedmiotów w sposób zapobiegający ich uszkodzenie.

Zaleca się dostarczenie urządzeń i ich konstrukcji na stanowisko montażu bezpośrednio przed montażem, w celu uniknięcia dodatkowego transportu wewnętrznego z magazynu budowy. Dotyczy to szczególnie dużych i ciężkich elementów.

Transport kabli i przewodów należy wykonać z zachowaniem warunków:

- o Kable należy przewozić na bębnach, dopuszcza się przewożenie kabli w kręgach, jeżeli masa kręgu nie przekroczy 80 kg a temperatura otoczenia nie jest niższa niż + 4°C, przy czym wewnętrzna średnica kręgu nie powinna być mniejsza niż 40- krotna średnica zewnętrzna kabla,
- o Bębny z kablami lub przewodami przewożone w skrzyniach samochodu powinny być ustawione na krawędzi tarcz a tarcze bębnowe powinny być przymocowane do dna skrzyni samochodu tak, aby bębny nie mogły się przetaczać.
- o Stawianie bębnow z kablami w skrzyni samochodu płasko jest zabronione, kręgi kabla lub przewodu należy układać poziomo.

- o Zabronione jest: przebywanie osób w skrzyni samochodu w czasie przewożenia bębna z kablami. Umieszczenie i zdejmowanie bębnow z kablami i przewodami ze skrzyni samochodu zaleca się wykonać przy pomocy żurawia. Swobodne staczanie bębnow z kablami i przewodami ze skrzyni samochodu oraz zrzucanie kręgow kabl i przewodow jest zabronione.

Wykonawca jest zobowiązany do stosowania takich środkow transportu, które nie wpłyną na utratę cech jakościowych przewożonych materiałow oraz nie wpłyną niekorzystnie na właściwości wykonywanych robót.

4.7. Przyrządy do badań i pomiarow

Wszystkie przyrządy pomiarowe użyte do badań i pomiarow musza posiadać aktualne świadectwa wzorcowania i oznaczony status metrologiczny. Dane identyfikujące przyrząd pomiarowy musza być zamieszczone w raporcie (protokole) z badań i pomiarow. Wykaz instrukcji i przyrządow pomiarowych potrzebnych do wykonania badań i pomiarow winien być zamieszczony w Programie Zapewnienia Jakości.

5. Ogólne wymagania dotyczące instalacji

5.1. Wymagania ogólne dotyczące instalacji elektrycznych

Przewody i kable stosowane w instalacjach elektrycznych oświetleniowych i siłowych wewnętrznych musza być dostosowana do układu sieci TN-S o napięciu znamionowym 400/230V prądu przemiennego i częstotliwości 50Hz.

Złącza instalacji elektrycznej budynkow, musza umożliwiać odłączenie instalacji od sieci zasilających i być usytuowane w miejscu dostępnym dla dozoru i obsługi oraz zabezpieczone przed uszkodzeniami, wpływami atmosferycznymi a także ingerencją osób niepowołanych.

Stosować w obwodach oddzielny przewód ochronny (PE) i neutralny (N). Jako środek uzupełniającej dodatkowej ochrony przeciwporażeniowej należy stosować wyłączniki ochronne różnicowoprądowe. Parametry tych wyłącznikow (czas wyłączenia i wielkość znamionowego prądu wyłączającego) określają rysunki dokumentacji projektowej i specyfikacje.

W obwodach odbiorczych instalacjach elektrycznych oświetleniowych i siłowych wewnętrznych należy stosować wyłączniki nadmiarowe:

- o o prądach znamionowych dobranych do wielkości odbiornikow,
- o wymaganej zdolności wyłączeniowej w stanach zwarć
- o charakterystyce czasowo-prądowej:
 - typu B dla zabezpieczenia obwodow gniazdw wtykowych
 - typu C dla zabezpieczenia oświetlenia

W instalacjach elektrycznych oświetleniowych stosować połączenia wyrównawcze główne i miejscowe, łączące przewody ochronne z częściami przewodzącymi innych instalacji i konstrukcji budynku.

Stosować zasadę prowadzenia tras przewodow elektrycznych w liniach prostych, równoległych do krawędzi ścian i stropow. Przewody elektryczne zasilające rozdzielnie elektryczne należy prowadzić w sposób umożliwiający ich wymianę bez potrzeby naruszania konstrukcji budynku. Żył przewodow i kabl w instalacjach elektrycznych oświetleniowych i siłowych wewnętrznych musza być wykonane wyłącznie z miedzi.

Prowadzenie instalacji i rozmieszczenie urządzen elektrycznych w budynkach powinno zapewniać bezkolizyjność z innymi instalacjami w zakresie określonych odległości i ich wzajemnego usytuowania należy zapewnić równomierne obciążenie faz linii zasilających przez odpowiednie przyłączanie odbiorow 1-fazowych.

Tablice z aparatami zabezpieczającymi należy sytuować w taki sposób, aby zapewnić: łatwy dostęp, należy jednocześnie zabezpieczyć je przed dostępem osob niepowołanych mocowanie gniazdw wtyczkowych na ścianach powinno zapewniać niezbędną wytrzymałość na wyciąganie wtyczki z gniazda. Gniazda wtyczkowe i wyłączniki należy instalować w sposób nie kolidujący z wyposażeniem wiat.

Położenie wyłącznikow klawiszowych należy przyjmować takie, aby w całym obiekcie było jednakowe.

Przewody do gniazdw wtyczkowych 2-biegunowych należy podłączać w taki sposób, aby przewód fazowy dochodził do lewego bieguna, a przewód neutralny - do prawego bieguna.

Wartość rezystancji izolacji kabla określić w temperaturze 20°C i wyrazić w MΩ/km. winna wynosić dla kabl do 1kV:

- izolacji gumowej - 75 MΩ/km
- izolacji polietylenowej -100 MΩ/km

5.2. Roboty przygotowawcze - wymagania ogólne

5.2.1. Trasowanie

Zasadnicze czynności podczas wykonywania trasowania:

- wytyczenie tras przewodow na ścianach budynku;
- wytyczenie miejsc pod montaż rur osłonowych;
- mechaniczne wykonanie otworow w ścianach i stropach (murowanych i betonowych).

Trasowanie należy wykonać uwzględniając konstrukcję budynku oraz zapewniając bezkolizyjność z innymi instalacjami. Trasa instalacji powinna być przejrzysta, prosta i dostępna dla prawidłowej konserwacji i remontow. Wskazane jest, aby trasa przebiegała w liniach poziomych i pionowych.

5.2.2. Kucie bruzd i zaprawienie wnęk pod tablice

Bruzdy należy dostosować do średnicy rury lub przewodu z uwzględnieniem rodzaju i grubości tynku, przy układaniu dwóch lub kilku rur w jednej bruzdzie szerokość bruzdy powinna być taka, aby odstępy między rurami wynosiły nie mniej niż 5mm. Rury zaleca się układać jednowarstwowo. Zabrania się wykonywania bruzd w cienkich ścianach działowych w sposób osłabiający ich konstrukcję, zabrania się kucia bruzd, przebić i przepustow w betonowych elementach konstrukcyjno-budowlanych. Przy przejściach z jednej strony ściany na

drugą lub ze ściany na strop, cała rura powinna być pokryta tynkiem, przebicia przez ściany należy wykonywać w taki sposób, aby rurę można było wyginać łagodnymi łukami, o promieniu nie mniejszym od wartości podanych w p. 5.3.1., rury w podłodze mogą być układane w warstwach konstrukcyjnych podłogi (stropu), ale w taki sposób, aby nie były narażone na naprężenia mechaniczne. Mogą być one również zatapiane w warstwie wyrównawczej podłogi.

Bruzdy należy wykonywać ręcznie przecinakami i młotkiem (zwykle 1000 g) lub za pomocą narzędzi elektrycznych względnie pneumatycznych. Bruzdy należy wykonywać o szerokości równej około 2 średnicom zewnętrznym rurki; głębokość bruzdy powinna być taka, aby rurka nie wystawała więcej niż 5 mm poza mur w stanie surowym. Przy prowadzeniu rurki po stropie należy wykorzystywać otwory pustaków w stropie. Kucie bruzd w stropie jest niewskazane. Przebiccia, przekucia itp. w elementach żelbetowych, filarach i innych odpowiedzialnych elementach konstrukcyjnych należy uzgadniać z technicznym nadzorem budowlanym. Zabrania się kucia bruzd w belkach strunobetonowych i kablobetonowych. Do tych elementów wolno mocować uchwyty za pomocą obejm lub klejenia. W narożnikach prostych należy kuć bruzdę głębiej, aby schować kolanko pod tynkiem. Przebiccia przez ściany należy wykonywać w taki sposób, aby rurki można było prowadzić łagodnymi łukami.

5.2.3. Ustalenie miejsc montażu opraw i osprzętu oraz przejść przez ściany i stropy

Wszystkie przejścia obwodów instalacji elektrycznych przez ściany, stropy itp. (wewnątrz budynku) muszą być chronione przed uszkodzeniami, przejścia między pomieszczeniami o różnych atmosferach powinny być wykonane w sposób szczelny, zapewniający nie przedostawanie się wyziewów, obwody instalacji elektrycznych przechodzące przez podłogi muszą być chronione do wysokości bezpiecznej przed przypadkowymi uszkodzeniami. Jako osłony przed uszkodzeniem mechanicznym można stosować rury stalowe, rury z tworzyw sztucznych, kształtowniki, korytka blaszane, drewniane itp. Przejścia przez ściany i stropy należy wykonywać w postaci otworów wierconych; w miejscu w którym ma wypaść otwór należy odbić trochę tynku z drugiej strony ściany, żeby zapobiec jego odpadnięciu na większej powierzchni. W otworach należy osadzić przepust wykonany z izolowanej rurki płaszczowej, rurki stalowej zakończonej z obu stron tulejkami lub rurką z twardego PCW.

5.3. Roboty instalacyjne - montażowe - wymagania ogólne

Prowadzenie instalacji i rozmieszczenie urządzeń elektrycznych w budynku powinno zapewniać bezkolizyjność z innymi instalacjami w zakresie odległości i ich wzajemnego usytuowania.

Główne ciągi instalacji układać natynkowo w obwodach często prowadzą do powstania zagrożeń. Zagrożenia te wyposażenia technicznego budynku oprócz instalacji elektrycznej zalicza się instalację piorunochronną, itd.

Pomiędzy tymi instalacjami oraz towarzyszącymi urządzeniami istnieją pewne zależności, a także powiązania, które muszą być uwzględnione w trakcie projektowania budowy, modernizacji bądź remontu. W pierwszej kolejności chodzi o takie prowadzenie poszczególnych instalacji i lokalizację urządzeń, aby wykluczyć lub zmniejszyć do minimum negatywne wzajemne oddziaływanie oraz niekorzystny wpływ na otoczenie budynku. Mogące wystąpić w budynku anormalne stany instalacji elektrycznej i współpracujących z nią urządzeń, takie jak zwarcia, przeciążenia, przebiecia i przerwy w obwodach często prowadzą do powstania zagrożeń. Zagrożenia te przejawiają się na przykład w osiaganiu przez fragmenty instalacji i urządzeń podwyższonych temperatur lub pojawieniu się iskrzenia, które w konsekwencji mogą stać się przyczyną pożaru. Z kolei inne niż elektryczne, wymienione wyżej instalacje powinny być tak prowadzone, aby czynności przy ich konserwacji bądź wymianie nie prowadziły do uszkodzeń instalacji i urządzeń elektrycznych, gdyż grozi to porażeniem osób wykonujących te czynności. Chodzi tu głównie o zapewnienie takich odległości pomiędzy instalacjami, aby można było swobodnie i bezpiecznie operować narzędziami niezbędnymi do prowadzenia zabiegów konserwacyjnych i remontowych.

Wewnętrzne linie zasilające prowadzić w rurach instalacyjnych n/t przy podejściach do tablic. Instalacji umieszczonej na tynku, rury, listwy bądź same przewody mocować na powierzchni ścian i stropów już wcześniej otynkowanych.

5.3.1. Układanie rur i osadzanie puszek

Rury należy układać i mocować w uprzednio wykonanych uchwytach, łuki z rur sztywnych należy wykonywać przy użyciu gotowych kolanek lub przez wyginanie rur w trakcie ich układania. Najmniejszy dopuszczalny promień łuku powinien wynosić:

Średnica znamionowa rury, mm	18	21	22	28	37	47
Promień łuku, mm	190	190	250	250	250	450

Przy kształtowaniu łuku spłaszczenie rury nie może być większe niż 15% wewnętrznej średnicy rury. Łączenie rur należy wykonywać za pomocą połączeń jedno kielichowych lub złączek dwu kielichowych. Najmniejsza długość połączenia jedno kielichowego powinna wynosić:

Średnica znamionowa rury, mm	18	21	22	28	37	47
Długość kielicha, mm	35	35	40	45	50	60

5.3.2. Wciąganie przewodów do rur

Do rur ułożonych zgodnie z p. 5.4.1 należy wciągać przewody przy użyciu sprężyny instalacyjnej, zakończonej z jednej strony kulką, a z drugiej uszkiem. Zabrania się układania rur wraz z wciągniętymi w nie przewodami.

5.3.3. Konstrukcje wsporcze, korytka kablowe

Przed rozpoczęciem prac montażowych korytek kablowych należy sprawdzić trasę ciągów korytek na miejscu i porównać ją z planem ciągów zawartym w projekcie. Do projektu należy wprowadzić konieczne zmiany tras ciągów wynikłe ze zmian budowlanych oraz ustalić wynikłe stąd zmiany w zestawieniu elementów. Miejsca zamocowania typowych konstrukcji wsporczych dla drabinek należy wytrasować na ścianach, stropach lub dźwigarach zgodnie z uaktualnionym projektem roboczym.

Kołki rozporowe do montażu wsporników

Zasadnicze czynności przy montażu kołków rozporowych:

- o Wyznaczenie miejsc osadzania kołków.
- o Wykonanie ślepych otworów w podłożu.
- o Osadzenie kołków w gotowych otworach.
- o Wstrzelenie kołków.

Wsporniki pod korytka kablowe

Wspornik pod korytka kablowe winien być wykonany w formie kształtownika z blachy stalowej ocynkowanej, przystosowany do montażu bocznego (lub do stropu) przez przykręcenie do ściany lub konstrukcji stalowej.

Zasadnicze czynności przy wykonywaniu robót

- o Oznaczenie miejsca osadzenia wsporników.
- o Wykonanie ślepych otworów w podłożu (ścian lub sufitu) lub otworów w konstrukcji metalowej.
- o Przygotowanie i skompletowanie elementów mocujących (śrub z kołkami rozporowymi lub śrub z nakrętkami).
- o Osadzenie wspornika na przygotowanym podłożu i przykręcenie.

Wymaganie dodatkowe dotyczące robót

- o Stosować wyłącznie standardowe wsporniki pod drabinki wg dostawcy drabinek.
- o Wszystkie elementy wraz z normaliami, muszą być ocynkowane.

Korytka kablowe

Korytka kablowe winny być wykonane z blachy stalowej perforowanej wraz z niezbędnymi akcesoriami.

Zasadnicze czynności przy wykonywaniu robót

- o Wytrasowanie miejsc pod montaż konstrukcji wsporczych.
- o Zamocowanie konstrukcji wsporczych do podłoża.
- o Ułożenie elementów korytek kablowych na konstrukcjach wsporczych.
- o Przykręcenie korytek kablowych.
- o Zmontowanie łuków z elementów gotowych.
- o Skręcenie elementów pomiędzy sobą przy użyciu złączek.

Wymaganie dodatkowe dotyczące robót

- o Korytka kablowe w ciągach poziomych montować do wsporników pewnie złączami rozłączanymi w odległościach nie większych niż 2mb. Zastosować korytka kablowe ocynkowane.
- o Przy zmianie kierunku trasy korytka kablowego kąt załamania może być mniejszy niż 45 stopni dla poprawnego ułożenie przewodów kabelkowych i prawidłowego ich uformowania.
- o Korytka kablowe układane w ciągach wielokrotnych nie mogą zajmować pasa szerszego niż 1m.
- o Ciągi pionowe korytek kablowych muszą być mocowane do podłoża w odległości nie większej niż 0,75m
- o Wszystkie ciągi korytek kablowych muszą być uziemione.
- o Dla przewodów kabelkowych i kabli teletechnicznych, oświetlenia bezpieczeństwa instalacji sygnalizacji pożaru, korytka muszą być ułożone oddzielnie.
- o Wszystkie elementy korytek kablowych wraz z normaliami, muszą być ocynkowane.
- o Korytka kablowe zamontowane na wysokości poniżej 2,5m zaopatrzyć w pokrywy.

Ochrona przed porażeniem prądem elektrycznym

Korytka kablowe należy uziemić i przyłączyć do przewodu ochronnego. Dla zapewnienia metalicznej ciągłości należy dodatkowo pospawać elementy złącza. Spawanie należy wykonać od strony zewnętrznej dostępnej dla obsługi, a spawy zabezpieczyć przed korozją. Połączenie ciągu drabinek z magistralą ochronną należy wykonać za pomocą przyspawanej do ciągu korytek bednarki stalowej o przekroju nie mniejszym niż 100 mm².

5.3.4. Wciąganie przewodów do rur

Do rur ułożonych zgodnie z p. 5.4.1. po ich przykryciu warstwą tynku lub masy betonowej, należy wciągać przewody przy użyciu sprężyny instalacyjnej, zakończonej z jednej strony kulką, a z drugiej uszkiem. Zabrania się układania rur wraz z wciągniętymi w nie przewodami.

5.3.5. Mocowanie puszek

Puszki należy osadzać na ścianach (przed ich tynkowaniem) w sposób trwały za pomocą kołków rozporowych lub klejenia. Na ścianach drewnianych puszki należy mocować za pomocą wkrętów do drewna. Puszki po zamontowaniu należy przykryć pokrywami montażowymi. Puszki powinny być dobrane do przewidzianego osprzętu. Proponuje się zastosować puszki oferowane przez producenta osprzętu.

Zasadnicze czynności podczas przygotowywania podłoża do zamocowania puszek:

- Trasowanie.
- Wykonanie ślepych otworów mechanicznie.
- Wstrzelenie kołków.
- Ucięcie i przyspawanie płaskownika.
- Wykonanie konsolek i przyspawanie.
- Oczyszczenie i pomalowanie konsolek i płaskowników.
- Wykonanie konsolek.
- Osadzenie konsolek.
- Pomalowanie konsolek.
- Osadzenie kołków rozporowych.

Wyszczególnienie robót przy montażu puszek natynkowych:

- Przygotowanie podłoża.
- Umocowanie puszek.
- Podłączenie i przedzwonienie przewodów.
- Założenie pokrywy puszek na kanał.

5.3.6. Układanie i mocowanie przewodów w tynku

Instalacje wtykowe należy wykonywać przewodami wtykowymi. Dopuszcza się stosowanie przewodów wielożyłowych płaskich, na podłożu z drewna lub innych materiałów palnych można układać przewody na warstwie zaprawy murarskiej grubości co najmniej 5mm, oddzielającej przewód od ściany. Przewody mające dwie warstwy izolacji, tj. izolację każdej żyły oraz wspólną powłokę, można układać bezpośrednio na podłożu drewnianym lub z innego materiału palnego, jeżeli zabezpieczenie obwodu wynosi nie więcej niż 16A, przewody wprowadzone do puszek powinny mieć nadwyżkę długości niezbędną do wykonania połączeń. Przewód neutralny powinien być nieco dłuższy niż przewody fazowe, zagięcia i łuki w płaszczyźnie przewodu powinny być łagodne. W tym celu należy przeciąć wzdłuż mostki pomiędzy żyłami przewodu nie uszkadzając ich izolacji, podłoża do układania na nim przewodów powinno być gładkie, przewody należy mocować do podłoża za pomocą klamerki. Dopuszcza się również mocowanie za pomocą gwoździków wbijanych w mostek przewodu. Mocowanie klamerkami lub gwoździkami należy wykonywać w odstępach około 50 cm, wbijając je tak, aby nie uszkodzić izolacji żył przewodu. Zabrania się zaginania gwoździków na przewodzie.

Do puszek należy wprowadzać tylko te przewody, które wymagają łączenia w puszcze; pozostałe przewody należy prowadzić obok puszek.

Przed tynkowaniem końce przewodów należy zwinąć w luźny krążek i włożyć do puszek, a puszek zakryć pokrywami lub w inny sposób zabezpieczyć je przed zatynkowaniem.

Zabrania się układania przewodów bezpośrednio w betonie, w warstwie wyrównawczej podłogi, w złączach płyt itp. bez stosowania osłon w postaci rur.

5.3.7. Przygotowanie końców żył i łączenie przewodów

W instalacjach elektrycznych wewnętrznych łączenia przewodów należy wykonywać w sprzęcie i osprzęcie instalacyjnym i w odbiornikach. Nie wolno stosować połączeń skręcanych.

Przewody muszą być ułożone swobodnie i nie mogą być narażone na naciągi i dodatkowe naprężenia. Do danego zacisku należy przyłączać przewody o rodzaju wykonania, przekroju i w liczbie, do jakich zacisk ten jest przystosowany. W przypadku stosowania zacisków, do których przewody są przyłączane za pomocą oczek, pomiędzy oczkiem, a nakrętką oraz pomiędzy oczkami powinny znajdować się podkładki metalowe, zabezpieczone przed korozją w sposób umożliwiający przepływ prądu.

Długość odizolowanej żyły przewodu powinna zapewniać prawidłowe przyłączenie, zdejmowanie izolacji i oczyszczenie przewodu nie może powodować uszkodzeń mechanicznych. W przypadku stosowania żył ocynowanych proces czyszczenia nie powinien uszkadzać warstwy cyny.

Końce przewodów miedzianych z żyłami wielodrutowymi (linek) powinny być zabezpieczone zaprasowanymi tulejkami lub ocynowane (zaleca się stosowanie tulejek zamiast cynowania).

Zasadnicze czynności przy montażu końcówek kablowych

- Założenie na obrobiony koniec przewodu końcówki.
- Zaciśnięcie praską końcówki.
- Przyłutowanie końcówki do przewodu.
- Zabezpieczenie izolacji poniżej obrobionego końca przewodu.
- Spawanie końcówki.

5.3.8. Podejścia do odbiorników

Podejścia instalacji elektrycznych do odbiorników należy wykonać w miejscach bezkolizyjnych, bezpiecznych oraz w sposób estetyczny. Podejścia w górę od przewodów ułożonych pod stropami mogą być wykonane tak jak cała instalacja, lecz samo podejście przez strop należy wykonać zgodnie z opisem poniżej podejścia zwieszakowe stosuje się w przypadkach zasilania odbiorników od góry. Podejścia tego rodzaju stosuje się najczęściej do opraw oświetleniowych.

Podejścia zwieszakowe należy wykonywać jako sztywne lub elastyczne, w zależności od warunków technologicznych i rodzaju wykonywanej instalacji,

- do odbiorników zamocowanych na ścianach, stropach lub konstrukcjach podejścia należy wykonywać przewodami ułożonymi na tych ścianach, stropach.

5.3.9. Przyłączanie odbiorników

Miejsca połączeń żył przewodów z zaciskami odbiorników powinny być dokładnie oczyszczone. Samo połączenie musi być wykonane w sposób pewny pod względem elektrycznym i mechanicznym oraz zabezpieczone przed osłabieniem siły docisku i korozją. Bez względu na rodzaj instalacji, przyłączenia odbiorników są wykonywane w zasadzie jednakowo, z tym że dzielą się na dwa rodzaje:

- przyłączenia sztywne,
- przyłączenia elastyczne.

Przyłączenia sztywne należy wykonywać w rurach sztywnych wprowadzonych bezpośrednio do odbiorników oraz przewodami kabelkowymi i kablami. Wykonuje się je do odbiorników stałych, zamocowanych do podłoża i nie ulegającym żadnym przesunięciom. Przyłączenia elastyczne stosuje się, gdy odbiorniki są narażone na drgania o dużej amplitudzie lub przystosowane są do przesunięć i przemieszczeń. Przyłączenia te należy wykonywać:

- przewodami izolowanymi wielożyłowymi giętkimi lub oponowymi,
- przewodami izolowanymi jednożyłowymi giętkimi w rurach elastycznych,
- przewodami izolowanymi wielożyłowymi giętkimi lub oponowymi w rurach elastycznych.

Przewody wychodzące z rur powinny być zabezpieczone przed mechanicznymi uszkodzeniami izolacji, np. przez założenie tulejek izolacyjnych. W miejscach narażonych na uszkodzenia mechaniczne przewody doprowadzane do odbiorników muszą być chronione.

5.4. Montaż przewodów i osprzętu

5.4.1. Rury typu PCV

Zasadnicze czynności przy wykonywaniu robót

- o Wytrasowanie miejsc osadzania uchwytów do rur PCV
- o Przygotowanie podłoża
- o Zamocowanie uchwytów
- o Odmierzenie i ucięcie rur
- o Wykonanie połączeń złączkami przelotowymi
- o Sprawdzenie drożności rurażu
- o Ułożenie rur na uchwytach

5.4.2. Uchwyty do mocowania przewodów kabelkowych

Zasadnicze czynności przy wykonywaniu robót

- o Oznaczenie miejsca osadzenia uchwytów.
- o Wykonanie otworów w podłożu.
- o Osadzenie elementu mocującego.
- o Zamocowanie uchwytów do mocowania przewodów do podłoża.

5.4.3. Układanie przewodów i kabli

Wymagania ogólne dotyczące robót.

Wszystkie przewody kabelkowe na obu końcach muszą być oznaczone zgodnie z adresami umieszczonymi na liście adresowej. Trasy przewodów kabelkowych sposób ułożenia osłon lub konstrukcji w każdym przypadku muszą zapewniać łatwość ich wymiany lub wymiany przewodów kabelkowych.

Minimalny przekrój żył przewodzących przewodów kabelkowych dla obwodów oświetleniowych 1,5 mm² Cu, obwodów gniazd wtykowych i obwodów siłowych 2,5mm² Cu. Poziom izolacji przewodów kabelkowych - 750V.

Wszystkie przewody kabelkowe muszą mieć żyły przewodzące wykonane z miedzi, być oznakowane przez producenta (marka), posiadać kolorystykę izolacji roboczej żył zgodną z wymaganiami tj:

- przewód ochronny PE - kolor żółtozielony,
- przewód neutralny N - kolor niebieski,
- przewody fazowe L1, L2, L3 odpowiednio kolor czerwony, brązowy, czarny.

5.4.4. Układanie przewodów kabelkowych typu YDY na podłożu - na uchwytach i luzem

Mocowanie uchwytów do przewodów kabelkowych może odbywać się za pomocą gwoździ, klejenia, wstrzeliwania kołków stalowych, lub w inny trwały sposób, przy uwzględnieniu rodzaju podłoża, do którego uchwyty są mocowane.

Zasadnicze czynności przy wykonywaniu robót

- o Rozwinięcie przewodu
- o Sprawdzenie ciągłości żył i oporności izolacji
- o Odmierzenie, cięcie
- o Wprowadzenie końców przewodów do puszek lub rozgałęźników
- o Zamocowanie przewodu na uchwytach
- o Założenie oznaczników adresowych

Odległości pomiędzy uchwytami nie powinny być większe niż 0,5m dla przewodów kabelkowych.

5.4.5. Układanie przewodów typu YDYp pod tynkiem

Zasadnicze czynności przy wykonywaniu robót

- o Przygotowanie bruzd
- o Rozwinięcie przewodu kabelkowego

- Sprawdzenie ciągłości żył i oporności izolacji
- Odmierzenie i ciecienie
- Zamocowanie przewodu do podłoża
- Wprowadzenie końców przewodów do puszek lub rozgałęźników

5.4.6. Przewody i kable wciągane do rur

Zasadnicze czynności przy wykonywaniu robót

- Rozwinięcie przewodu lub kabla
- Sprawdzenie ciągłości żył i oporności izolacji
- Odmierzenie
- Cięcie
- Otwieranie i zamykanie puszek, odgałęźników lub skrzynek rozgałęźnych
- Wciągnięcie przewodów lub kabli

5.4.7. Układanie przewodów kabelkowych typu YLY i YDY pod tynkiem w gotowych brzdach

Zasadnicze czynności przy wykonywaniu robót

- Rozwinięcie przewodu.
- Odmierzenie i ucięcie.
- Mocowanie przewodu do podłoża przy pomocy drutu wiązadełkowego, zaprawy gipsowej.
- Otwieranie i zamykanie puszek, odgałęźników lub skrzynek rozgałęźnych.

5.4.8. Układanie przewodów kabelkowych typu YLY i YDY i kabli w gotowych korytkach kablowych

Zasadnicze czynności przy wykonywaniu robót

- Rozwinięcie przewodów (kabla).
- Odmierzenie i ucięcie.
- Otwieranie i zamykanie puszek odgałęźników i skrzynek odgałęźnych.
- Ułożenie przewodu (kabla) w korytkach i na drabinkach.
- Umocowanie przewodów na uchwytych bezśrubowych.

5.5. Montaż osprzętu i aparatury

Osprzęt szczelny ścienny, wykonany z tworzyw sztucznych, należy przymocować mocno do ścian co najmniej dwoma śrubami. Puszki odgałęźne kolidujące z ciągami przewodów powinny być montowane na wspornikach odsadzonych od ściany tak, aby ciągi przewodów można było przepuścić w linii prostej pod puszką. Do mocowania osprzętu należy używać wkrętów do drewna z łbem półkolistym, a nie stożkowym. Puszki i osprzęt należy umieszczać tak, aby nie było konieczne gięcie przewodów w pobliżu ich wprowadzenia do dławików.

Zasadnicze czynności przy wykonywaniu robót

- Wytrasowanie miejsc osadzania aparatury.
- Przygotowanie podłoża.
- Wykonanie ślepych otworów mechanicznie / ręcznie.
- Wykruszenie lub wycięcie otworów do wprowadzenia przewodów w puszkach .
- Wprowadzenie przewodów w otwory puszek.
- Osadzenie puszek w podłożu.
- Odkrywanie puszek.
- Podłączenie i przedzwonienie przewodów.
- Zamknięcie puszek.
- Rozmontowanie osprzętu, łączników i aparatury.
- Podłączenie łączników i gniazd wtykowych.

Wymagania dodatkowe dotyczące robót

Łączniki i gniazda wtykowe powinny być umiejscowione na wysokościach (od wykończonego podłoża pomieszczeń) określonych dokumentacją projektową lub według odmiennych dyspozycji pokazanych na rysunku. Przed wykonaniem podłączeń łączników i aparatów - należy sprawdzić poprawność ich funkcjonowania.

5.6. Montaż opraw oświetleniowych

Zasadnicze czynności przy montowaniu opraw:

- Wytrasowanie miejsc osadzania opraw i uchwytów.
- Przygotowanie podłoża.
- Zamocowanie uchwytów.
- Rozpakowanie oprawy.
- Oczyszczenie oprawy z materiałów zabezpieczających.
- Otwarcie i zamknięcie oprawy.
- Obcięcie i obrobienie końców przewodów.
- Sprawdzenie oprawy przed zainstalowaniem.
- Zamontowanie oprawy i podłączenie.
- Wyposażenie oprawy w akcesoria (klosze, itp.).

Zasadnicze czynności przy montażu źródeł światła:

- Zdjęcie klosza itp. z oprawy.
- Wyjęcie źródła światła z opakowania.

- Sprawdzenie marki, zgodności oznaczeń i parametrów.
- Zamontowanie źródła światła w oprawie.
- Sprawdzenie świecenia oprawy, zamontowanie klosza, itp.

5.7. Montaż rozdzielnic

Załączone w projekcie rysunki schematów ideowych zasilania i tablic rozdzielczych są w stopniu wystarczającym dopełnieniem niniejszej specyfikacji i dopełniają także dane potrzebne do sporządzenia kalkulacji cenowej.

Zasadnicze czynności przy wykonywaniu robót:

- Ustawienie rozdzielnic na gotowym podłożu.
- Wypoziomowanie i skręcenie elementów ze sobą.
- Skręcenie szyn zbiorczych ze sobą w miejscach połączeń.
- Podłączenie końcówek kabli zasilających i odpływowych do zacisków.
- Podłączenie przewodu uziemiającego.
- Sprawdzenie i dokręcenie śrub.
- Malowanie poprawkowe.
- Montaż aparatów modułowych w rozdzielnicach.

Wymagania dodatkowe dotyczące robót:

Przy wszystkich rozdzielnicach, złączach i tablicach rozdzielczych musi być umieszczony ich schemat ideowy połączeń z opisem aparatury, wielkości nastaw aparatów i prądów znamionowych wkładek bezpiecznikowych. Schematy winny być zabezpieczone przed kurzem i wilgocią (np. przez laminowanie).

5.8. Montaż skrzynek rozdzielczych i tablic

Zasadnicze czynności przy wykonywaniu robót:

- Przygotowanie podłoża lub fundamentu.
- Umocowanie elementów konstrukcji tablicy lub obudowy.
- Podłączenie i oznaczenie przewodów.
- Malowanie poprawkowe obudowy.

Wymagania dodatkowe dotyczące robót:

Przy wszystkich rozdzielnicach, złączach i tablicach rozdzielczych musi być umieszczony ich schemat ideowy połączeń z opisem aparatury, wielkości nastaw aparatów i prądów znamionowych wkładek bezpiecznikowych. Schematy winny być zabezpieczone przed kurzem i wilgocią (np. przez laminowanie).

5.9. Ochrona od porażeń, połączenia wyrównawcze

Jako ochronę przed dotykiem bezpośrednim przyjęto zastosowanie izolacji części czynnych. Jako ochronę przed dotykiem pośrednim (ochrona dodatkowa) zastosowano samoczynne wyłączenie zasilania w przypadku przekroczenia wartości dopuszczalnych napięcia dotykowego realizowane przez wyłączniki nadmiarowo-prądowe z wyzwalaczem elektromagnetycznym, wyłączniki różnicowoprądowe w układzie TN-S oraz II klasę izolacji.

Zgodnie z PN-IEC 60364-441:2009 – Ochrona przeciwporażeniowa, jako środek ochrony przeciwporażeniowej dodatkowej zastosowano wyłączniki przeciwporażeniowe różnicowoprądowe.

Jako ochronę dodatkową zaprojektowano samoczynne wyłączenie zasilania w układzie sieciowym TN-S. Wszystkie projektowane tablice elektryczne winny być wyposażone w szyny ochronne PE i neutralne N z zaciskami wielokrotnymi. Zaciski N należy odizolować od konstrukcji. Przewody PE połączyć ze stykami ochronnymi gniazd wtykowych, z konstrukcjami wsporczymi złącza energetycznego i tablicy oraz z zaciskami ochronnymi opraw. Przewód PE ma mieć izolację w kolorze żółto-zielony natomiast N w niebieskim.

5.10. Montaż przewodów uziemiających, uziemienie

Na dachu obiektów przewidziano wykonanie instalacji odgromowej zgodnie z normą PN-EN 62305-2. Jako zwody poziome na budynku wykonać drutem $\varnothing 8\text{mm}$ na wspornikach klejonych oraz wykorzystać metalową obróbkę blacharską attyki.

Zwody odprowadzające (drut stalowy ocynkowany $\varnothing 8\text{mm}$) prowadzić pod elewacją w osłonie z rur grubościennych. Złącza kontrolne montować na wysokości 1,5m od powierzchni ziemi w skrzynce kontrolnej na elewacji.

Połączenie przewodów odprowadzających ze zwodem poziomym wykonać jako skręcane za pomocą zacisków krzyżowych. Zwody odprowadzające pionowe należy połączyć z projektowanym uziomem poprzez złącze kontrolne i przewód uziemiający (bednarkę FeZn30x4). Jako uziemienie instalacji elektrycznych oraz instalacji odgromowej w projektowanym budynku należy ułożyć uziom otokowy z bednarki FeZn30x4. Bednarkę układać w odległości nie mniejszej niż 1m od obrysu budynku na głębokości 0,8m. Rezystancja uziemienia $R_u \leq 10\Omega$. W przypadku uzyskania większej wartości rezystancji należy wykonać uziom pionowy, aż wartość uziemienia będzie pozytywna. Podczas prac związanych z wykonaniem uziomów należy zwrócić szczególną uwagę aby nie uszkodzić istniejących instalacji podziemnych.

Podczas prac związanych z wykonaniem uziomów należy zwrócić szczególną uwagę aby nie uszkodzić istniejących instalacji podziemnych.

Osprzęt odgromowy taki jak druty, linki, wsporniki dachowe i ściennie, zaciski krzyżowe, obejmki, iglice, maszty, szyny uziemiające, bednarka, itd. powinny spełniać wymagania Polskiej Normy PN-EN 50164-1:2002 i PN-EN 50164-2:2003, a każdy producent winien wystawić deklarację zgodności z Polską Normą. Dostawa osprzętu, który wymagań nie spełnia, może być zakwestionowana na różnych etapach inwestycji.

Wyszczególnienie robót:

- Wyznaczenie trasy przewodu uziemiającego.
- Odmierzenie, ucięcie i wyprostowanie przewodu.
- Spawanie.
- Nawiercenie otworów.
- Wykonanie ślepych otworów.
- Umocowanie przewodu.
- Montaż złączy kontrolnych.
- Oczyszczenie i malowanie przewodów uziemiających.
- Wykonanie pomiarów rezystancji elementów instalacji.
- Sporządzenie protokołu z pomiarów.

Wymagane wartości rezystancji uziomów instalacji odgromowych przedstawia zamieszczona poniżej tabela:

Rodzaje uziomów	Grunt podmokły, bagienny, próchniczny, torfiasty, gliniasty	Wszystkie pośrednie rodzaje gruntu	Grunty kamieniste i skaliste
Uziomy poziome, pionowe oraz stopy fundamentowe	10Ω	20Ω	40Ω
Uziomy otokowe oraz ławy fundamentowe	5Ω	30Ω	500Ω

5.11. Instalacja odgromowa

Na dachu budynku zwody poziome wykonać drutem stalowym ocynkowanym \varnothing 8mm prowadzonym na uchwytych do dachówki. Dodatkowo połączenia kominów, wywiewek oraz innych wystających elementów dachu wykonać drutem stalowym ocynkowanym \varnothing 8mm jako nie naprężone, mocowane na wspornikach krótkich.

Z instalacją odgromową nie łączyć bezpośrednio wentylatorów dachowych, kanałów metalowych, czerpni dachowych połączonych z urządzeniami elektrycznymi oraz innych urządzeń elektrycznych. Do ochrony ww. urządzeń należy w bezpiecznej odległości wykonać iglice odgromowe pionowe o wysokości uzależnionej od gabarytów urządzeń, które mają chronić przed bezpośrednim wyładowaniem atmosferycznym. Iglice połączyć ze zwodem poziomym za pomocą drutu \varnothing 8mm.

Przewody odprowadzające wykonać drutem stalowym ocynkowanym \varnothing 8mm układanym na uchwytych na elewacji budynku.

Złącza kontrolne montować w obudowach do gruntu. Połączenie przewodów odprowadzających ze zwodem poziomym wykonać jako skręcane za pomocą zacisków krzyżowych. Przewody odprowadzające należy połączyć z projektowanym uziomem poprzez złącze kontrolne i przewód uziemiający (bednarkę FeZn 25x4). Przewody uziemiające należy chronić przed korozją poprzez malowanie farbą antykorozyjną lub lakierem asfaltowym na wysokości do 30 cm nad ziemią i do głębokości 20 cm w ziemi. Połączenia spawane należy zabezpieczyć przed korozją poprzez malowanie farbą antykorozyjną.

Zaprojektowano uziomy pionowe miedziane \square 16mm wbijane w ziemię w odległości co najmniej 1 metra od budynku, na głębokość co najmniej 9 metrów, tak aby uzyskać w ten sposób rezystancję uziemienia równą lub mniejszą niż 10 Ω .

Osprzęt odgromowy taki jak druty, linki, wsporniki dachowe i ścienne, zaciski krzyżowe, obejmki, iglice, maszty, szyny uziemiające, bednarka, itd. powinny spełniać wymagania Polskiej Normy PN-EN 50164-1:2002 i PN-EN 50164-2:2003, a każdy producent winien wystawić deklarację zgodności z Polską Normą. Dostawa osprzętu, który wymagań nie spełnia, może być zakwestionowana na różnych etapach inwestycji.

5.12. Demontaż istniejących instalacji elektrycznych

Istniejące rozdzielnie elektryczne, oprawy oświetleniowe oraz osprzęt elektryczny w remontowanym budynku należy zdemontować. Istniejące przewody elektryczne zasilające odbiory należy odłączyć końcówki przewodów zabezpieczyć przed przypadkowym podłączeniem lub dotknięciem. Istniejące urządzenia elektryczne należy demontować w ten sposób aby jak najmniej je uszkodzić. Zdemontowany sprzęt należy przekazać Inwestorowi. Elementy z demontażu należy składować w przygotowanym do tego celu pomieszczeniu. Urządzenia elektryczne będące w bardzo dobrym stanie technicznym można wykorzystać ponownie po uprzedniej konsultacji z Inwestorem.

5.13. Badania i pomiary

Zasadnicze czynności przy wykonywaniu badań i pomiarów

- Badania i pomiary instalacji oświetleniowej i siłowej.
- Sprawdzenie ciągłości żył przewodów.
- Sprawdzenie poprawności połączeń.
- Sprawdzenie adresów przewodów kabelkowych z listwą adresową.
- Pomiar rezystancji izolacji przewodów.
- Pomiar rezystancji uziemień roboczych i ochronnych.
- Badanie wyłączników ochronnych różnicowoprądowych.

Wymagania dodatkowe dotyczące badań i pomiarów

- Z wykonanych badań i pomiarów oraz dokonaniu oceny ich wyników muszą być sporządzone raporty
- Badania i pomiary powinna wykonywać uprawniona osoba/pracownik laboratorium

Wszystkie przyrządy pomiarowe użyte do badań i pomiarów muszą posiadać aktualne świadectwa wzorcowania i oznaczony status metrologiczny. Dane identyfikujące przyrząd pomiarowy muszą być zamieszczone w raporcie (protokóle) z badań i pomiarów. Wykaz instrukcji i przyrządów pomiarowych potrzebnych do wykonania badań i pomiarów winien być zamieszczony w Programie Zapewnienia Jakości.

6. Kontrola jakości robót

6.1. Zasady kontroli jakości robót

W trakcie odbioru instalacji elektrycznych należy przedłożyć komisji protokoły z badań. Stąd też instalacje w budynku powinny być poddane szczegółowym oględzinom i próbom, obejmującym także niezbędny zakres pomiarów w celu sprawdzenia, czy spełniają wymagania dotyczące ochrony ludzi, zwierząt i mienia przed zagrożeniami, których może stać się przyczyną. Członkowie komisji, przed przystąpieniem do oględzin i prób powinni otrzymać i zapoznać się z uaktualnioną dokumentacją techniczną oraz protokołami ze sprawdzeń częściowych. Osoby wykonujące pomiary powinny posiadać odpowiednie kwalifikacje, potwierdzone uprawnieniami do wykonywania badań. W czasie wykonywania prób należy zachować szczególną ostrożność, celem zapewnienia bezpieczeństwa ludziom i uniknięcia uszkodzeń obiektu lub zainstalowanego wyposażenia.

Kontrola jakości wykonania instalacji powinna obejmować przede wszystkim sprawdzenie:

- o zgodności zastosowanych do wbudowania wyrobów i zainstalowanych urządzeń z dokumentacją techniczną, normami i certyfikatami,
- o prawidłowości wykonania połączeń przewodów,
- o poprawności wykonania oprzewodowania oraz zachowania wymaganych
- o odległości od innych instalacji i urządzeń,
- o poprawności wykonania przejść przewodów przez stropy i ściany,
- o prawidłowości zamontowania urządzeń elektrycznych oraz sprzętu i osprzętu,
- o w dostosowaniu do warunków środowiskowych i warunków pracy w miejscu ich zainstalowania,
- o prawidłowego oznaczenia obwodów, bezpieczników, łączników, zacisków itp.,
- o prawidłowego umieszczania schematów, tablic ostrzegawczych oraz innych informacji,
- o prawidłowości oznaczenia przewodów neutralnych, ochronnych i ochronne neutralnych,
- o prawidłowości doboru urządzeń i środków ochrony od wpływów zewnętrznych warunków środowiskowych w jakich pracują),
- o spełnienia dodatkowych zaleceń projektanta lub inspektora nadzoru wprowadzonych do dokumentacji technicznej

Zasady umieszczania schematów, tablic ostrzegawczych oraz innych istotnych informacji, o których jest mowa wyżej określone są w następujących normach:

PN-88/E-08501 Urządzenia elektryczne. Tablice i znaki bezpieczeństwa. PN-92/N-01256/01 Znaki bezpieczeństwa. Ochrona przeciwpożarowa.

PN-92/N-01256/02 Znaki bezpieczeństwa. Ewakuacja.

PN-92/N-01256/03 Znaki bezpieczeństwa. Ochrona i higiena pracy.

6.2. Oględziny instalacji elektrycznych

Oględziny należy wykonać przed przystąpieniem do prób i po odłączeniu zasilania instalacji. Celem oględzin jest stwierdzenie, czy zainstalowane urządzenia, aparaty i środki zabezpieczeń i ochrony spełniają wymagania bezpieczeństwa zawarte w odpowiednich normach przedmiotowych (stwierdzenie zgodności ich parametrów technicznych z wymaganiami norm), czy zostały prawidłowo dobrane i zainstalowane oraz oznaczone zgodnie z projektem, czy nie mają widocznych uszkodzeń wpływających na pogorszenie bezpieczeństwa. Podstawowy zakres oględzin obejmuje przede wszystkim sprawdzenie prawidłowości: ochrony przed porażeniem prądem elektrycznym, ochrony przed pożarem i przed skutkami cieplnymi, doboru przewodów do obciążalności prądowej i spadku napięcia oraz doboru i nastawienia urządzeń zabezpieczających i sygnalizacyjnych, umieszczenia odpowiednich urządzeń odłączających i łączących, doboru urządzeń i środków ochrony w zależności od wpływów zewnętrznych, oznaczenia przewodów neutralnych i ochronnych oraz ochronne neutralnych, umieszczenia schematów, tablic ostrzegawczych lub innych podobnych informacji oraz oznaczenia obwodów, bezpieczników, łączników, zacisków, itp., połączeń przewodów.

Podstawowe czynności, jakie powinny być wykonane podczas oględzin, a także wymagania norm, których spełnienie należy stwierdzić w trakcie wykonywania poszczególnych sprawdzeń, podane są poniżej z zachowaniem kolejności wymienionego zakresu oględzin.

6.2.1. Ochrona przed porażeniem prądem elektrycznym

Przed przystąpieniem do sprawdzania należy ustalić jakie środki ochrony przed dotykiem bezpośrednim (ochrona podstawowa) i pośrednim (ochrona dodatkowa) przewidywano do zastosowania oraz stwierdzić prawidłowość doboru środków ochrony przed porażeniem prądem elektrycznym.

Zastosowane środki ochrony przed porażeniem prądem elektrycznym powinny spełniać przede wszystkim: wymagania ogólne podane w normie PN-HD 384.7.754 S1:2006. Instalacje elektryczne w obiektach budowlanych. Ochrona zapewniająca bezpieczeństwo. Postanowienia ogólne. Środki ochrony przed porażeniem prądem elektrycznym, wymagania szczegółowe podane w normie PN-HD 60364-4-41:2007 Instalacje elektryczne w obiektach budowlanych. Ochrona zapewniająca bezpieczeństwo. Ochrona przeciwporażeniowa.

W normach tych określone są środki ochrony przed:

dotykiem bezpośrednim poprzez:

- o izolowanie części czynnych,

- o zastosowanie urządzeń ochronnych różnicowoprądowych o znamionowym prądzie zadziałania nie większym niż 30 mA, jako uzupełniającego środka ochrony przed dotykiem bezpośrednim;
- dotykiem pośrednim przez zastosowanie:
- o samoczynnego wyłączenia zasilania i połączeń wyrównawczych głównych oraz dodatkowych (miejscowych),
 - o urządzeń II klasy ochronności lub o izolacji równoważnej,
 - o nie uziemionych połączeń wyrównawczych miejscowych,
 - o przewodowanie o izolacji wzmocnionej.

6.2.2. Ochrona przed pożarem i skutkami cieplnymi

Należy ustalić, czy:

- o instalacje i urządzenia elektryczne nie stwarzają zagrożenia pożarowego dla materiałów lub podłogi, na których bądź obok których są zainstalowane,
- o urządzenia mogące powodować powstawanie łuku elektrycznego są odpowiednio zabezpieczone przed jego negatywnym oddziaływaniem na otoczenie,
- o dostępne części urządzeń i aparatów nie zagrażają poparzeniem,
- o urządzenia do wytwarzania pary, gorącej wody lub gorącego powietrza mają wymagane normami zabezpieczenia przed przegrzaniem,
- o urządzenia wytwarzające promieniowanie cieplne, skupione lub zogniskowane, nie zagrażają wystąpieniem niebezpiecznych temperatur.

Powyższych ustaleń dokonuje się przez stwierdzenie spełnienia wymagań norm:

PN-IEC 60364-4-42 Instalacje elektryczne w obiektach budowlanych.

Ochrona zapewniająca bezpieczeństwo. Ochrona przed skutkami oddziaływania cieplnego

PN-IEC 60364-4-482 Instalacje elektryczne w obiektach budowlanych. Ochrona zapewniająca bezpieczeństwo.

Dobór środków ochrony w zależności od wpływów zewnętrznych. Ochrona przeciwpożarowa

6.2.3. Dobór przewodów do obciążalności prądowej i spadku napięcia oraz dobór i nastawienie urządzeń zabezpieczających i sygnalizacyjnych

W tym przypadku należy sprawdzić:

prawidłowość odbioru parametrów technicznych, kompatybilność i dostosowanie do warunków pracy urządzeń:

- o zabezpieczających przed prądem przeciążeniowym,
- o zabezpieczających przed prądem zwarciovym,
- o różnicowoprądowych,
- o zabezpieczających przed przepięciami,
- o zabezpieczających przed zanikaniem napięcia,
- o do odłączenia izolacyjnego

a także, czy zastosowane środki ochrony są wykonane zgodnie z dokumentacją techniczną we właściwych miejscach instalacji elektrycznej,

- a) prawidłowość nastawienia parametrów urządzeń (aparatów) zabezpieczających,
- b) prawidłowość zainstalowania i nastawienia urządzeń sygnalizacyjnych do stałej kontroli stanu izolacji i innych jeśli takie przewidziano w projekcie,
- c) prawidłowość doboru urządzeń zabezpieczających, ze względu na wybiórczość, (selektywność) działania,
- d) czy przewody zostały dobrane do przewidywanych obciążeń prądem
- e) elektrycznym i zabezpieczono je przed przeciążeniem lub zwarcim oraz czy nie są przekroczone dopuszczalne spadki napięcia.

Sprawdzenie prawidłowości doboru przewodów, urządzeń zabezpieczających i sygnalizacyjnych, o których mowa wyżej, dokonuje się przez stwierdzenie spełnienia:

- o normy PN-IEC 60364-5-523 Instalacje elektryczne w obiektach budowlanych. Obciążalność prądowa długotrwała przewodów.
- o dla doboru i montażu wyposażenia elektrycznego PN-HD 60364-5-51:2006 Instalacje w obiektach budowlanych. Dobór i montaż wyposażenia elektrycznego.

Postanowienia wspólne:

- o dla aparatury łączeniowej i sterowniczej - PN-IEC 60364-5-53 Instalacje w obiektach budowlanych. Dobór i montaż wyposażenia elektrycznego. Aparatura łączeniowa i sterownicza.
- o dla urządzeń do odłączania izolacyjnego i łączenia - PN-IEC 60364-5-537 Instalacje elektryczne w obiektach budowlanych. Dobór i montaż wyposażenia elektrycznego. Aparatura łączeniowa i sterownicza. Urządzenia do odłączania izolacyjnego i łączenia,
- o dla urządzeń zabezpieczających przed prądem przetężeniowym –PN-HD 60364-4-443:2006 Instalacje elektryczne w obiektach budowlanych. Ochrona zapewniająca bezpieczeństwo. Ochrona przed prądem przetężeniowym i PN-IEC 60364-4473 Instalacje elektryczne w obiektach budowlanych. Ochrona zapewniająca bezpieczeństwo. Środki ochrony przed prądem przetężeniowym.

6.2.4. Umieszczenie odpowiednich urządzeń odłączających i łączących

Należy sprawdzić, czy instalacja i urządzenia spełniają wymagania w zakresie:

- a) odłączania od napięcia zasilającego całej instalacji oraz każdego jej obwodu,
- b) środków zapobiegających przypadkowemu załączeniu i możliwości wyłączenia awaryjnego,
- c) wynikającym z potrzeb sterowania,
- d) wynikającym z wymagań bezpieczeństwa przy zachowaniu zasad:
 - o odłączania izolacyjnego i łączy roboczych,
 - o wyłączania do celów konserwacji,
 - o wyłączania awaryjnego,
- e) wynikającym z odłączania w celu wykonania konserwacji urządzeń mechanicznych.

Wymagania dla urządzeń do odłączania izolacyjnego i łączenia podane są w normach:

- o PN-IEC 60364-4-46 Instalacje elektryczne w obiektach budowlanych. Ochrona zapewniająca bezpieczeństwo. Odłączanie i łączenie.
- o PN-IEC 60364-5-537 Instalacje elektryczne w obiektach budowlanych. Dobór i montaż wyposażenia elektrycznego. Aparatura łączeniowa i sterownicza. Urządzenia do odłączania izolacyjnego i łączenia.

6.2.5. Dobór urządzeń i środków ochrony w zależności od wpływów zewnętrznych.

Należy sprawdzić prawidłowość zastosowanych rozwiązań technicznych w zależności od warunków środowiskowych, w jakich pracują i jakim podlegają wpływom.

Podczas oględzin należy ustalić prawidłowość doboru urządzeń i środków ochrony ze względu na:

- o konstrukcję obiektu budowlanego oraz temperaturę i wilgotność powietrza, obecność ciał obcych, wody lub innych substancji wywołujących korozję, narażenie mechaniczne,
- o promieniowanie słoneczne, wstrząsy sejsmiczne, wyładowania atmosferyczne, oddziaływanie elektromagnetyczne, elektrostatyczne lub jonizujące, przepięcia atmosferyczne i łączeniowe,
- o kontakt ludzi z potencjałem ziemi,
- o warunki ewakuacji oraz zagrożenia pożarem, wybuchem, skażeniem, kwalifikacje osób.

Cechy jakie powinny posiadać urządzenia w zależności od skodyfikowanych wpływów zewnętrznych i środowiskowych podane są w normach:

PN-HD 60364-5-51:2006 Instalacje elektryczne w obiektach budowlanych. Dobór i montaż wyposażenia elektrycznego. Postanowienia wspólne

PN-IEC 60364-3 Instalacje elektryczne w obiektach budowlanych. Ustalenie ogólnych charakterystyk

PN-HD 60364-4-443:2006 Instalacje elektryczne w obiektach budowlanych. Ochrona zapewniająca bezpieczeństwo. Ochrona przed przepięciami atmosferycznymi i łączeniowymi.

6.2.6. Oznaczenia przewodów neutralnych i ochronnych oraz ochronno-neutralnych

Sprawdzenie prawidłowości oznaczenia przewodów neutralnych N i ochronnych PE oraz ochronno - neutralnych PEN polega na stwierdzeniu odpowiedniego oznaczenia wszystkich przewodów ochronnych, neutralnych i ochronno - neutralnych oraz stwierdzeniu, że kolory: zielono-żółty i jasno-niebieski nie zostały zastosowane do oznaczania przewodów fazowych.

Oznaczenia przewodów powinny spełniać wymagania norm:

PN-IEC 60364-5-54 Instalacje elektryczne w obiektach budowlanych. Dobór i montaż wyposażenia elektrycznego. Uziemienia i przewody ochronne .

PN-EN 60446:2002 Oznaczenia identyfikacyjne przewodów elektrycznych barwami lub cyframi.

6.2.7. Umieszczenie schematów, tablic ostrzegawczych lub innych podobnych informacji oraz oznaczenia obwodów, bezpieczników, łączników, zacisków itp.

W tym zakresie sprawdzenie polega na stwierdzeniu, czy:

- o umieszczone napisy oraz tablice ostrzegawcze, informacyjne i identyfikacyjne znajdują się we właściwym miejscu,
- o obwody, bezpieczniki, łączniki, zaciski itp. są oznaczone w sposób umożliwiający ich identyfikację i zgodnie z oznaczeniami na schematach i innych środkach informacyjnych,
- o tabliczki znamionowe oraz inne środki identyfikujące aparaty łączeniowe i sterownicze znajdują się we właściwym miejscu, a ich zakres informacji pozwala na identyfikację,
- o umieszczono we właściwych miejscach schematy oraz czy w wystarczającym zakresie pozwalają one na identyfikację instalacji, obwodów lub urządzeń.

Wymienionych wyżej stwierdzeń dokonuje się w oparciu o wymagania norm:

PN-HD 60364-5-51:2006 Instalacje elektryczne w obiektach budowlanych. Dobór i montaż wyposażenia elektrycznego. Postanowienia wspólne,

PN-92/E-01200 Symbole graficzne stosowane w schematach,

PN- EN 61082-1:1999 Rysunek techniczny elektryczny. Ogólne wytyczne wykonywania schematów,

PN-EN 60446:2002 Oznaczenia identyfikacyjne przewodów elektrycznych barwami lub cyframi,

PN-EN 60447:2001 Kierunki ruchu elementów sterowniczych urządzeń elektrycznych,

PN-89/E-05028 Barwy wskaźników świetlnych i przycisków,

PN-88/E-08501 Urządzenia elektryczne. Tablice i znaki bezpieczeństwa,

PN-92/N-01256/01 Znaki bezpieczeństwa. Ochrona przeciwpożarowa,

PN-92/N-01256/02 Znaki bezpieczeństwa. Ewakuacja,

PN-92/N-01256/03 Znaki bezpieczeństwa. Ochrona i higiena pracy.

6.2.8. Połączenie przewodów

Sprawdzeniu podlega stan połączenia przewodów, a więc to, czy są wykonane w sposób zgodny z wymaganiami, przy użyciu odpowiednich metod i osprzętu, oraz czy nacisk na połączenia nie jest wywierany przez izolację, a także czy zaciski nie są narażone na naprężenia spowodowane przez podłączone przewody. Wymagania dotyczące połączeń przewodów podane są w normach:

PN-EN 60998-2-2:1999 Zaciski bezgwintowe rozłączalne do łączenia przewodów o przekrojach do 16mm²

PN-IEC 998-2-1:1997 Zaciski gwintowe do łączenia przewodów o przekrojach do 120 mm² w wyrobach elektroinstalacyjnych.

W trakcie oględzin możliwe jest wykrycie wad, błędów montażowych i innych usterek w instalacji elektrycznej. Usterki te muszą być usunięte przed przystąpieniem do prób i pomiarów. Wykonywanie tych prób bez usunięcia usterek, mogących mieć wpływ na wynik badań jest niedopuszczalne.

7. Obmiar robót

8.1. Ogólne zasady obmiaru robót

Obmiar robót będzie określał faktyczny zakres wykonywanych robót, zgodnie z ST, w jednostkach ustalonych w kosztorysie. Ilości poszczególnych elementów robót ustala się według rzeczywistych wymiarów pomierzonych w naturze przed rozpoczęciem robót rozbiórkowych, demontażowych w jednostkach miary zgodnych z przedmiarem robót.

Obmiaru robót dokonuje Wykonawca po pisemnym powiadomieniu Inwestora w zakresie obmierzanego zakresu robót i terminie obmiaru, co najmniej na 3 dni przed tym terminem lub w sposób określony w warunkach kontraktu. Wyniki obmiaru będą wpisane do rejestru obmiarów i należy je porównać z dokumentacją techniczno-kosztorysową w celu określenia ewentualnych rozbieżności w ilości robót.

Jakikolwiek błąd lub przeoczenie (opuszczenie) w ilościach podanych w ślepych kosztorysie lub gdzie indziej w ST nie zwalnia Wykonawcy od obowiązku ukończenia wszystkich robót. Błędne dane zostaną poprawione na piśmie. Obmiar gotowych robót będzie przeprowadzony w czasie określonym w umowie lub oczekiwanym przez Wykonawcę i Inwestora. Obmiar robót znikających przeprowadza się w czasie ich wykonywania. Obmiar robót podlegających zakryciu przeprowadza się przed ich zakryciem.

Wszystkie urządzenia i sprzęt pomiarowy, stosowany w czasie obmiaru robót będą zaakceptowane przez Inspektora nadzoru oraz będą przez Wykonawcę utrzymywane w dobrym stanie, w całym okresie trwania robót.

7.2. Jednostki obmiaru

Jednostki obmiaru określają zasady przedmiarowania ujęte w KNNR. Przykładowo jednostką obmiaru dla przewodów elektrycznych jest 1m. Jednostką obmiaru dla osprzętu i urządzeń jest 1 sztuka (1 komplet).

8. Odbiór robót

8.1. Odbiór robót zanikających i ulegających zakryciu

Odbiór robót zanikających i ulegających zakryciu polega na finalnej ocenie ilości i jakości wykonywanych robót, które w dalszym procesie realizacji ulegną zakryciu.

Odbiór robót zanikających i ulegających zakryciu będzie dokonany w czasie umożliwiającym wykonanie ewentualnych korekt i poprawek bez hamowania ogólnego postępu robót. Odbioru robót dokonuje Inspektor nadzoru lub komisja powołana przez Zamawiającego. Gotowość danej części robót do odbioru zgłasza Wykonawca Inspektorowi nadzoru. Odbiór będzie przeprowadzony niezwłocznie, nie później jednak niż w ciągu 3 dni od daty zgłoszenia i powiadomienia o tym fakcie Inspektora nadzoru.

Jakość i ilość robót ulegających zakryciu ocenia Inspektor nadzoru zgodność z ST i uprzednimi ustaleniami.

Roboty uznaje się za wykonane zgodnie z dokumentacją projektową, ST i wymaganiami Kierownika Projektu, jeżeli wszystkie pomiary i badania wyszły z zachowaniem tolerancji wyszły pozytywnie.

8.2. Uruchomienie instalacji

Uruchomienia instalacji elektrycznej dokonuje wykonawca w obecności przedstawicieli służby energetycznej inwestora oraz inspektora nadzoru.

W trakcie uruchamiania instalacji elektrycznej powinny być również sprawdzone i wyregulowane wszystkie urządzenia zabezpieczające i sterownicze. Nastawy tych urządzeń powinny zapewnić prawidłową ich reakcję na zakłócenia i odstępstwa od warunków normalnych. Instalację elektryczną można uznać za uruchomioną, gdy:

- wszystkie zamontowane urządzenia elektryczne funkcjonują prawidłowo,
- sporządzono protokół uruchomienia, w którym m.in. jest zapis o przekazaniu instalacji do eksploatacji.

Instalację elektryczną można uznać za przyjętą do eksploatacji, gdy protokół badań potwierdza zgodność parametrów technicznych z dokumentacją, przepisami szczegółowymi i Polskimi Normami.

8.3. Odbiór częściowy

Odbiór częściowy polega na ocenie ilości i jakości wykonanych części robót. Odbioru częściowego robót dokonuje się wg zasad, jak przy odbiorze ostatecznym robót. Odbioru robót dokonuje Inspektor nadzoru.

8.4. Odbiór ostateczny robót

8.4.1. Zasady odbioru ostatecznego robót

Odbiór ostateczny polega na finalnej ocenie rzeczywistego wykonania robót w odniesieniu do ich ilości, jakości i wartości. Całkowite zakończenie robót oraz gotowość do odbioru ostatecznego będzie stwierdzona przez Wykonawcę wpisem do dziennika budowy z bezzwłocznym powiadomieniem na piśmie o tym fakcie Inspektora nadzoru. Odbiór ostateczny robót nastąpi w terminie ustalonym w dokumentach umowy, licząc od dnia

potwierdzenia przez Inspektora nadzoru zakończenia robót i przyjęcia dokumentów. Odbioru ostatecznego robót dokona komisja wyznaczona przez Zamawiającego w obecności Inspektora nadzoru i Wykonawcy. Komisja odbierająca roboty dokona ich oceny jakościowej na podstawie przedłożonych dokumentów, pomiarów, ocenie wizualnej oraz zgodności wykonania robót z ST.

W toku odbioru ostatecznego robót, komisja zapozna się z realizacją ustaleń przyjętych w trakcie odbiorów robót zanikających i ulegających zakryciu, zwłaszcza w zakresie wykonania robót uzupełniających i robót poprawkowych.

W przypadku stwierdzenia przez komisję, że jakość wykonywanych robót w poszczególnych asortymentach nieznacznie odbiega od ST z uwzględnieniem tolerancji i nie ma większego wpływu na cechy eksploatacyjne obiektu i bezpieczeństwo ruchu, komisja dokona potrąceń, oceniając pomniejszoną wartość wykonywanych robót w stosunku do wymagań przyjętych w dokumentach umowy.

8.4.2. Dokumenty do odbioru ostatecznego

Podstawowym dokumentem do dokonania odbioru ostatecznego robót jest protokół odbioru ostatecznego robót, sporządzony wg wzoru ustalonego przez Zamawiającego. Do odbioru ostatecznego Wykonawca jest zobowiązany przygotować następujące dokumenty:

- 1) szczegółowe specyfikacje techniczne (podstawowe z dokumentów umowy i ew. uzupełniające lub zamiennie),
- 2) książki obmiarów (oryginały),
- 3) deklaracje zgodności lub certyfikaty zgodności materiałów, zgodnie z ST.

Wszystkie zarządzone przez komisje roboty poprawkowe lub uzupełniające będą zestawione wg wzoru ustalonego przez Zamawiającego. Termin wykonania robót poprawkowych i robót uzupełniających wyznaczy komisja i stwierdzi ich wykonanie.

Szczegółowe dokumenty wymagane przy odbiorze robót elektrycznych:

- o dokumentację techniczną powykonawczą opieczetowaną i poświadczoną za zgodność z wykonawstwem przez osobę uprawnioną do wykonywania robót,
- o geodezyjną dokumentację powykonawczą dla instalacji zewnętrznych,
- o deklaracje zgodności, certyfikaty, atesty na zabudowane materiały z ich wykazem podpisanym przez uprawnionego kierownika robót,
- o karty gwarancyjne, DTR-ki,
- o oświadczenie kierownika robót w/g ustalonego wzoru,
- o oświadczenie Wykonawcy o wykonaniu robót zgodnie z aktualnie obowiązującymi normami przepisami oraz posiadaną wiedzą techniczną.

Wykonawca winien dokonać próbnego załączenia pod napięcie urządzeń i instalacji, protokoły z pomiarów.

Badania i pomiary instalacji oświetleniowej i siłowej oraz linii kablowych do 1kV im towarzyszących obejmują:

- o Sprawdzenie ciągłości żył przewodów.
- o Sprawdzenie poprawności połączeń.
- o Sprawdzenie adresów przewodów kabelkowych z listą adresową.
- o Pomiar rezystancji izolacji obwodów.
- o Pomiar rezystancji pętli zwarcia.
- o Pomiar rezystancji uziemień roboczych i ochronnych.
- o Badanie wyłączników ochronnych różnicowoprądowych.
- o Badanie obwodów sterowniczych i sygnalizacyjnych towarzyszących instalacjom oświetleniowym i siłowym wewnętrznym.
- o Sprawdzenie adresów kabli z listą adresową.
- o Sprawdzenie opasek kablowych.
- o Sprawdzenie przykrycia z folii ostrzegawczej.
- o Pomiar rezystancji żył kabla.
- o Pomiar rezystancji izolacji kabla.

Wymagania dodatkowe dotyczące badań i pomiarów

- o Z wykonanych badań i pomiarów oraz dokonaniu oceny ich wyników muszą być sporządzone raporty w ustalony w PZJ sposób.
- o Badania i pomiary powinna wykonać uprawniona osoba/pracownik Laboratorium.
- o Wszystkie przyrządy pomiarowe użyte do badań i pomiarów muszą posiadać aktualne świadectwa wzorcowania i oznaczony status metrologiczny. Dane identyfikujące przyrząd pomiarowy muszą być zamieszczone w raporcie (protokóle) z badań i pomiarów.

9. Podstawa rozliczenia robót

9.1. Ustalenia ogólne

Podstawą płatności jest cena jednostkowa skalkulowana przez Wykonawcę za jednostkę obmiarową ustaloną dla danej pozycji kosztorysu.

Cena jednostkowa lub kwota ryczałtowa pozycji kosztorysowej będzie uwzględniała wszystkie czynności, wymagania i badania składające się na jej wykonanie, określone dla tej roboty w ST.

Ceny jednostkowe lub kwoty ryczałtowe robót będą obejmować:

- robociznę bezpośrednią wraz z towarzyszącymi kosztami,
- wartość zużytych materiałów wraz z kosztami zakupu, magazynowania, ewentualnych ubytków i transportu na teren budowy,

- wartość pracy sprzętu wraz z towarzyszącymi kosztami,
- koszty pośrednie, zysk kalkulacyjny i ryzyko.

Ceny jednostkowe mogą być waloryzowane zgodnie z ustaleniami umownymi.

10. Przepisy związane

- Warunki techniczne wykonywania i odbioru robót budowlano-montażowych. Instalacje elektryczne. Wydawnictwo "Arkady" 1990
- Rozporządzenie Ministra Pracy i Polityki Socjalnej z dnia 26.09.1997 r.(wraz z późniejszymi zmianami) w sprawie ogólnych przepisów bezpieczeństwa i higieny pracy.
- PN-IEC 60364-1:2000 Instalacje elektryczne w obiektach budowlanych. Zakres, przedmiot i wymagania podstawowe
- PN-IEC 60364-3:2000 Instalacje elektryczne w obiektach budowlanych. Ustalenie ogólnych charakterystyk
- PN-HD 60364-4-41:2007 Instalacje elektryczne w obiektach budowlanych. Ochrona dla zapewnienia bezpieczeństwa. Ochrona przeciwporażeniowa
- PN-IEC 60364-4-42:1999 Instalacje elektryczne w obiektach budowlanych. Ochrona dla zapewnienia bezpieczeństwa. Ochrona przed skutkami oddziaływania ciepłego
- PN-HD 60364-4-443:2006 Instalacje elektryczne w obiektach budowlanych. Ochrona dla zapewnienia bezpieczeństwa. Ochrona przed prądem przetężeniowym
- PN-IEC 60364-4-45:1999 Instalacje elektryczne w obiektach budowlanych. Ochrona dla zapewnienia bezpieczeństwa. Ochrona przed obniżeniem napięcia
- PN-IEC 60364-4-46:1999 Instalacje elektryczne w obiektach budowlanych. Ochrona dla zapewnienia bezpieczeństwa. Odłączanie izolacyjne i łączenie
- PN-HD 60364-4-41:2007 Instalacje elektryczne w obiektach budowlanych. Ochrona dla zapewnienia bezpieczeństwa. Stosowanie środków dla zapewnienia bezpieczeństwa. Postanowienia ogólne. Środki ochrony przed porażeniem prądem elektrycznym
- PN-HD 60364-4-443:2006 Instalacje elektryczne w obiektach budowlanych. Ochrona dla zapewnienia bezpieczeństwa. Ochrona przed przepięciami. Ochrona przed przepięciami atmosferycznymi i łączeniowymi
- PN-IEC 60364-4-444:2001 Instalacje elektryczne w obiektach budowlanych. Ochrona dla zapewnienia bezpieczeństwa. Ochrona przed przepięciami. Ochrona przed zakłóceniami elektromagnetycznymi (EMI) w instalacjach obiektów budowlanych
- PN-IEC 60364-4-473:1999 Instalacje elektryczne w obiektach budowlanych. Ochrona dla zapewnienia bezpieczeństwa. Stosowanie środków ochrony zapewniających bezpieczeństwo. Środki ochrony przed prądem przetężeniowym
- PN-IEC 60364-4-482:1999 Instalacje elektryczne w obiektach budowlanych. Ochrona dla zapewnienia bezpieczeństwa. Dobór środków ochrony w zależności od wpływów zewnętrznych. Ochrona przeciwpożarowa
- PN-HD 60364-5-51:2006 Instalacje elektryczne w obiektach budowlanych. Dobór i montaż wyposażenia elektrycznego. Postanowienia ogólne
- PN-IEC 60364-5-523:2001 Instalacje elektryczne w obiektach budowlanych. Dobór i montaż wyposażenia elektrycznego. Obciążalność prądowa długotrwała przewodów
- PN-IEC 60364-5-53:2000 Instalacje elektryczne w obiektach budowlanych. Dobór i montaż wyposażenia elektrycznego. Aparatura rozdzielcza i sterownicza
- PN-IEC 60364-5-54:2000 Instalacje elektryczne w obiektach budowlanych. Dobór i montaż wyposażenia elektrycznego. Uziemienia i przewody ochronne
- PN-IEC 60364-5-56:1999 Instalacje elektryczne w obiektach budowlanych. Dobór i montaż wyposażenia elektrycznego. Instalacja bezpieczeństwa
- PN-IEC 60364-5-537:1999 Instalacje elektryczne w obiektach budowlanych. Dobór i montaż wyposażenia elektrycznego. Aparatura rozdzielcza i sterownicza. Urządzenia dołączenia izolacyjnego i łączenia
- PN-HD 60364-7-704:2007 Instalacje elektryczne w obiektach budowlanych. Wymagania dotyczące specjalnych instalacji lub lokalizacji. Instalacje na terenie budowy i rozbiórki
- PN-IEC 60364-7-706:2000 Instalacje elektryczne w obiektach budowlanych. Wymagania dotyczące specjalnych instalacji lub lokalizacji. Przestrzenie ograniczone przestrzeniami przewodzącymi
- PN-EN 60529:2002 Stopnie ochrony zapewniane przez obudowy (kod IP)

II. SZCZEGÓŁOWA SPECYFIKACJA TECHNICZNA

Nazwa oprawy	Opis
A	Oprawa do montażu nastropowego na suficie. Korpus - blacha aluminiowa, o grubości 1mm, malowany farbą proszkową standard, UV odporną. Układ optyczny - PLX. Przesłona - PMMA o grubości 3mm o współczynniku załamania wg ISO489 - 1,492 i całkowitej transmisji światła wg ISO13468-1 - 85%. Typ źródła - LED. Płytki obwodów drukowanych do montażu LED wykonana z ceramiki. Moc źródła - 25,1W. Strumień świetlny źródła - 3505lm. Zasilanie źródła - 700 mA. Współczynnik oddawania barw [CRI] Ra = 80. Temperatura barwowa - 4000K. Trwałość 76 tys.godzin przy współczynniku L90/B10. Ilość źródeł - 1. Moc źródeł w oprawie - 25,1W. Skuteczność źródła - 139,64lm/W. MacAdam (SDMC) = 2. Moc oprawy - 28W. Sprawność oprawy - 77,6%. Skuteczność świetlna oprawy - 97,14lm/W. IP20/44. IK04. Zasilacz elektroniczny. Zakres temperatury pracy oprawy : 5-30 °C. Certyfikaty i dopuszczenia - CE.
B	Oprawa wpuszczana w sufit podwieszany (wyposażona w ramkę nastropową). Wymiary - 596x596x11mm. Korpus - profil aluminiowy, o grubości 1,5mm, malowany farbą proszkową standard, UV odporną. Układ optyczny - MICRO-PRM. Przesłona - PMMA o grubości 1,5mm o współczynniku załamania wg ISO489 - 1,491 i całkowitej transmisji światła wg ISO13468-1 - 88%. Typ źródła - LED. Płytki obwodów drukowanych do montażu LED wykonana z aluminium. Moc źródła - 18,48W. Strumień świetlny źródła - 2935lm. Zasilanie źródła - 1050 mA. Współczynnik oddawania barw [CRI] Ra = 80. Temperatura barwowa - 4000K. Trwałość 60 tys.godzin przy współczynniku L70/B50. Ilość źródeł - 2. Moc źródeł w oprawie - 36,96W. Skuteczność źródła - 158,82lm/W. MacAdam (SDMC) = 5. Moc oprawy - 40W. Sprawność oprawy - 84,7%. Skuteczność świetlna oprawy - 124,3lm/W. IP44. IK04. Zasilacz elektroniczny. Zakres temperatury pracy oprawy : 5 ÷ 30°C. Certyfikaty i dopuszczenia - CE.
C1	Oprawa do montażu nastropowego na suficie. Wymiary - 1132x63x74mm. Korpus - profil aluminiowy, o grubości 1,5mm, aluminium anodyzowane. Układ optyczny - PLX. Przesłona - PMMA o grubości 2mm o współczynniku załamania wg ISO489 - 1,492 i całkowitej transmisji światła wg ISO13468-1 - 51%. Typ źródła - LED. Płytki obwodów drukowanych do montażu LED wykonana z aluminium o wymiarach 560x16x5mm. Moc źródła - 8,7W. Strumień świetlny źródła - 1392lm. Zasilanie źródła - 250 mA. Współczynnik oddawania barw [CRI] Ra = 80,39. Temperatura barwowa - 4029K. Składowe widmowe R3=92,8, R6=81,6. Współrzędne chromatyczności x=0,3822, y=0,3875. Trwałość 61 tys.godzin przy współczynniku L70/B50. Ilość źródeł - 2. Moc źródeł w oprawie - 17,4W. Skuteczność źródła - 160lm/W. Moc oprawy - 18W. Sprawność oprawy - 73,06%. Skuteczność świetlna oprawy - 113lm/W. IP44. IK04. Certyfikaty i dopuszczenia - CE.
C2	Oprawa do montażu nastropowego na suficie. Wymiary - 1692x63x74mm. Korpus - profil aluminiowy, o grubości 1,5mm, aluminium anodyzowane. Układ optyczny - PLX. Przesłona - PMMA o grubości 2mm o współczynniku załamania wg ISO489 - 1,492 i całkowitej transmisji światła wg ISO13468-1 - 51%. Typ źródła - LED. Płytki obwodów drukowanych do montażu LED wykonana z aluminium o wymiarach 560x16x5mm. Moc źródła - 8,7W. Strumień świetlny źródła - 1392lm. Zasilanie źródła - 250 mA. Współczynnik oddawania barw [CRI] Ra = 80,39. Temperatura barwowa - 4029K. Składowe widmowe R3=92,8, R6=81,6. Współrzędne chromatyczności x=0,3822, y=0,3875. Trwałość 61 tys.godzin przy współczynniku L70/B50. Ilość źródeł - 3. Moc źródeł w oprawie - 26,1W. Skuteczność źródła - 160lm/W. Moc oprawy - 27W. Sprawność oprawy - 73,06%. Skuteczność świetlna oprawy - 113lm/W. IP44. IK04. Certyfikaty i dopuszczenia - CE.
D	Oprawa do montażu nastropowego na ścianie. Wymiary - 574x50x60mm. Korpus - profil aluminiowy, o grubości 1,5mm, malowany farbą proszkową standard, UV odporną. Układ optyczny - PLX. Przesłona - PC o grubości 2mm o współczynniku załamania wg ISO489 - 1,492 i całkowitej transmisji światła wg ISO13468-1 - 63%. Typ źródła - LED. Płytki obwodów drukowanych do montażu LED wykonana z aluminium o wymiarach 560x16x5mm. Moc źródła - 8,7W. Strumień świetlny źródła - 1392lm. Zasilanie źródła - 250 mA. Współczynnik oddawania barw [CRI] Ra = 80,39. Temperatura barwowa - 4029K. Składowe widmowe R3=92,8, R6=81,6. Współrzędne chromatyczności x=0,3822, y=0,3875. Trwałość 61 tys.godzin przy współczynniku L70/B50. Ilość źródeł - 1. Moc źródeł w oprawie - 8,7W. Skuteczność źródła - 160lm/W. Moc oprawy - 11W. Sprawność oprawy - 72,67%. Skuteczność świetlna oprawy - 91,96lm/W. IP44. IK06. Certyfikaty i dopuszczenia - CE.
Z	Oprawa do montażu nastropowego na konstrukcji sufitu/ścianie. Wymiary - 203x176x64mm. Korpus - odlew aluminiowy, o grubości 2mm, malowany farbą proszkową standard, UV odporną. Układ optyczny - SH. Przesłona - szkło hartowane o grubości 5mm o współczynniku załamania wg ISO489 - 1,52 i całkowitej transmisji światła wg ISO13468-1 - 91%. Typ źródła - LED. Płytki obwodów drukowanych do montażu LED wykonana z PCB. Moc źródła - 18W. Strumień świetlny źródła - 2500lm. Zasilanie źródła - 18V. Współczynnik oddawania barw [CRI] Ra = 80. Temperatura barwowa - 4000K. Składowe widmowe R3=84, R6=77. Współrzędne chromatyczności x=0,3227, y=0,34. Trwałość 30 tys.godzin przy współczynniku L70/B50. Ilość źródeł - 1. Moc źródeł w oprawie - 18W. Skuteczność źródła - 138,89lm/W. Moc oprawy - 20W. Sprawność oprawy - 78,12%. Skuteczność świetlna oprawy - 97,65lm/W. IP65. IK08. Certyfikaty i dopuszczenia - CE.
AW1	<ul style="list-style-type: none"> • Obudowa z białego lub opcjonalnie szarego poliwęglanu • Klasa izolacji II • Stopień ochrony IP41 • Dioda power LED 1W • Temperatura otoczenia 0°C do +40°C • Czas pracy w trybie awaryjnym 1,2 lub 3 godziny • Montaż: natynkowo na suficie • Wymiary: kwadratowa 120x120x40 [mm] • Oprawa z soczewką symetryczną, szeroką • Strumień świetlny oprawy: 140 lm (tryb SE)

AW2	<ul style="list-style-type: none"> • Obudowa z białego lub opcjonalnie szarego poliwęglanu • Klasa izolacji II • Stopień ochrony IP41 • Dioda power LED 3W • Temperatura otoczenia 0°C do +40°C • Czas pracy w trybie awaryjnym 1,2 lub 3 godziny • Montaż: natynkowo na suficie • Wymiary: kwadratowa 120x120x40 [mm] • Oprawa z soczewką symetryczną, szeroką • Strumień świetlny oprawy: 390 lm (tryb SE)
EW	<ul style="list-style-type: none"> • Obudowa z białego poliwęglanu • Klasa izolacji II • Stopień ochrony IP44 • Pasek LED 1,2 W • Temperatura otoczenia 0°C do +40°C • Czas pracy w trybie awaryjnym 1,2 lub 3 godziny • Montaż: bezpośrednio na ścianie lub suficie • Wymiary: 310x250x20 [mm] • Rozpoznawalność znaku 30m
AWZ	<p>Oprawa do montażu nastropowego na suficie/ścianach. Wymiary - 0x0x0mm. Korpus - blacha stalowa, o grubości 0,6mm, malowana farbą proszkową poliestrowa fasadowa, UV odporna. Układ optyczny - SHM. Przesłona - szkło hartowane matowe o grubości 4mm o współczynniku załamania wg ISO489 - 1,52 i całkowitej transmisji światła wg ISO13468-1 - 90%. Typ źródła - LED. Moc źródła - 9W. Strumień świetlny źródła - 1500lm. Współczynnik oddawania barw [CRI] Ra = 80. Temperatura barwowa - 4000K. Ilość źródeł - 1. Moc źródeł w oprawie - 9W. Skuteczność źródła - 166,67lm/W. Moc oprawy - 11W. Sprawność oprawy - 80,5%. Skuteczność świetlna oprawy - 109,77lm/W. IP65. IK10. Certyfikaty i dopuszczenia - CE, Dopuszczenie PKP. Oprawa wyposażona w moduł awaryjny o podrzyciu 2h, oraz układ grzewczy z termostatem. Zakres temperatur pracy od -25oC do +40oC. Oprawa działa w trybie "siecioro/awaryjnym", czyli jako oprawa oświetlenia ogólnego/nocnego i awaryjnego.</p>

L.p.	Nazwa i opis materiału
1.	<p>Wymagania dla rozdzielnic elektrycznych oraz aparatury łączeniowej, sygnalizacyjnej i zabezpieczającej wg:</p> <p>PN-EN 50300:2006 Rozdzielnice i sterownice niskonapięciowe. Wymagania ogólne dotyczące niskonapięciowych kablowych rozdzielnic tablicowych do stacji elektroenergetycznych. Zastępuje PN-EN 50300:2005 (U).</p> <p>PN-EN 60439-1:2003/A1:2006 Rozdzielnice i sterownice niskonapięciowe. Część 1: Zestawy badane w pełnym i niepełnym zakresie badań typu (zmiana A1).</p> <p>PN-EN 60439-2:2004/1:2006 (U) Rozdzielnice i sterownice niskonapięciowe. Część 2: Wymagania dotyczące przewodów szynowych. Low-voltage switchgear and controlgear assemblies. Part 2: Particular requirements for busbar funking systems (busways).</p> <p>PN-EN 60947-1:2006 Aparatura rozdzielcza i sterownicza niskonapięciowa. Część 1: Postanowienia ogólne.</p> <p>PN-EN 60947-5-1:2006 Aparatura rozdzielcza i sterownicza niskonapięciowa. Część 5-1: Aparaty i łączniki sterownicze. Elektromechaniczne aparaty sterownicze.</p> <p>PN-EN 60947-6-1:2006 Aparatura rozdzielcza i sterownicza niskonapięciowa. Część 6-1: Łączniki wielozadaniowe. Automatyczne urządzenia przełączające. Low-voltage switchgear and controlgear. Part 6-1: Multiple function equipment. Transfer switching equipment.</p> <p>PN-EN 60947-7-1:2006 Aparatura rozdzielcza i sterownicza niskonapięciowa. Część 7-1: Wyposażenie pomocnicze. Listwy zaciskowe do przewodów miedzianych. Zastępuje PN-EN 60947-7-1:2003 (U).</p> <p>PN-EN 60947-7-2:2006 Aparatura rozdzielcza i sterownicza niskonapięciowa. Część 7-2: Wyposażenie pomocnicze. Listwy zaciskowe do przewodów ochronnych miedzianych. Zastępuje PN-EN 60947-7-2:2003 (U).</p>
2.	<p>Wymagania dla przewodów i kabli wg:</p> <p>PN-EN 60228:2005/AC:2006 (U) Żyły przewodów i kabli. Conductors of insulated cables.</p> <p>PN-EN 60317-0-1:2002/A2:2006 (U) Wymagania dotyczące poszczególnych typów przewodów nawojowych. Część 0-1: Wymagania ogólne. Przewody nawojowe emaliowane miedziane okrągłe. Specifications for particular types of winding wires. Part 0-1: General requirements. Enamelled round copper wire.</p> <p>PN-EN 60317-22:2006 Wymagania dotyczące poszczególnych typów przewodów nawojowych. Część 22: Przewody miedziane okrągłe, emaliowane lakierem poliestrowym lub poliestroimidowym, pokryte lakierem poliamidowym, klasa 180. Zastępuje PN-EN 60317-22:2005 (U).</p> <p>PN-EN 60317-46:2006 Wymagania dotyczące poszczególnych typów przewodów nawojowych. Część 46: Przewody miedziane okrągłe, emaliowane aromatycznym lakierem poliamidowym, klasa 240.</p> <p>PN-EN 60851-5+A1:1998/A2:2006 Przewody nawojowe. Metody badań. Właściwości elektryczne.</p> <p>PN-HD 22.3S4:2006 Przewody o izolacji usieciowanej na napięcie znamionowe nieprzekraczające 450/750 V. Część 3: Przewody o izolacji z ciepłoodpornej gumy silikonowej. Zastępuje PN-HD 22.3S4:2005 (U).</p>

	PN-HD 22.4.S43:2006 Przewody o izolacji usieciowanej na napięcie znamionowe nieprzekraczające 450/750 V. Część 4: Przewody giętkie. Zastępuje PN-HD 22.4S4:2005 (U).
3.	Wymagania dla osprzętu połączeniowego wg: PN-EN 60999-2:2006 Osprzęt połączeniowy. Miedziane przewody elektryczne. Wymagania bezpieczeństwa dotyczące gwintowych bezgwintowych elementów zaciskowych. Część 2: Wymagania szczegółowe dotyczące elementów zaciskowych do przewodów o przekrojach od 35 mm ² do 300 mm ² . Zastępuje PN-EN 60999-2:2005 (U) i PN-IEC 60999-2:2002.
4.	Wymagania dla osprzętu wg: PN-EN 60669-1:2006 Łączniki do stałych instalacji elektrycznych domowych i podobnych. Część 1: Wymagania ogólne. PN-EN 60998-1:2006 Osprzęt połączeniowy do obwodów niskiego napięcia do użytku domowego i podobnego. Część 1: Wymagania ogólne. PN-EN 60998-2-1:2006 Osprzęt połączeniowy do obwodów niskiego napięcia do użytku domowego i podobnego. Część 2-1: Wymagania szczegółowe dotyczące samodzielnych złączek z gwintowymi elementami zaciskowymi. PN-IEC 60884-1:2006 Gniazda wtyczkowe i wtyczki do użytku domowego i podobnego. Część 1: Wymagania ogólne. PN-HD 60364-5-51:2006 (U) Instalacje elektryczne w obiektach budowlanych. Część 5-51: Dobór i montaż wyposażenia. Postanowienia ogólne.
5.	Wymagania dla połączeń wyrównawczych wg: PN-EN 50310:2006 (U) Stosowanie połączeń wyrównawczych i uziemiających w budynkach z zainstalowanym sprzętem informatycznym. Application of equipotential bonding and earthing in buildings with information technology equipment.
6.	Wymagania wg: PN-EN 60947-6-1:2006 Aparatura rozdzielcza i sterownicza niskonapięciowa. Część 6-1: Łączniki wielozadaniowe. Automatykne urządzenia przełączające. Low-voltage switchgear and controlgear. Part 6-1: Multiple function equipment. Transfer switching equipment.
7.	Wymagania dla instalacji oświetleniowych wg: PN-HD 60364-5-559:2006 (U) Instalacje elektryczne w obiektach budowlanych. Część 5-55: Dobór i montaż wyposażenia elektrycznego. Inne wyposażenie. Sekcja 559: Oprawy oświetleniowe i instalacje oświetleniowe. Electricity installations of buildings. Part 5-55: Selection and erection of electrical equipment. Rother equipment. Clause 559: Luminaires and lighting installations.

III. Przepisy związane

- Ustawa z dnia 7 lipca 1994 r. Prawo budowlane (DZ.U. DZ 2000 r., Nr 106, poz 1126 z późn. zm.) – tekst ujednolicony ze zmianami z 16 kwietnia 2004 r. zawartymi w Dz. U. Nr 93 z 2004 r.. poz. 888
- Rozporządzenie Ministra Infrastruktury z dnia 3 lipca 2003 r. w sprawie szczegółowego zakresu i formy projektu budowlanego (Dz. U. Nr 120. poz. 1133)
- Warunki techniczne wykonywania i odbioru robót budowlano-montażowych. Instalacje elektryczne. Wydawnictwo "Arkady" 1990
- Rozporządzenie Ministra Pracy i Polityki Socjalnej z dnia 26.09.1997 r. (wraz z późniejszymi zmianami) w sprawie ogólnych przepisów bezpieczeństwa i higieny pracy.
- PN-IEC 60364-6-61:2000 Instalacje elektryczne w obiektach budowlanych. Sprawdzanie. Sprawdzanie odbiorcze
- PN-92/E-08106 Stopnie ochrony zapewniane przez obudowy (kod IP)
- PN-EN 50130-5 Systemy alarmowe. Próby środowiskowe.
- PN-EN 50131-1:2002 (U) Systemy alarmowe - Systemy sygnalizacji włamania - Część 1: Wymagania ogólne
- PKN-CEN/TS 54-14 Systemy sygnalizacji pożarowej. Część 14: Wytyczne planowania projektowania, instalowania, odbioru, eksploatacji i konserwacji.
- PN-ISO-6790:1996 Sprzęt i urządzenia do zabezpieczeń przeciwpożarowych i zwalczania pożarów. Symbole graficzne stosowane na planach ochrony przeciwpożarowej.
- PN-B-02877-4:2001 Ochrona przeciwpożarowa budynków. Instalacje grawitacyjne do odprowadzania dymu i ciepła. Zasady projektowania.
- PN-E-05125:1976. Elektroenergetyczne i sygnalizacyjne linie kablowe. Projektowanie i budowa.
- PN-68/B-06050 Roboty ziemne budowlane. Wymagania w zakresie wykonywania i badania przy odbiorze
- PN-76/E-05125 Elektroenergetyczne i sygnalizacyjne linie kablowe. Projektowanie i budowa.
- PN-74/E-06401 Elektroenergetyczne linie kablowe. Osprzęt do kabli o napięciu znamionowym do 60 kV. Ogólne wymagania i badania.
- PN-76/E-90301 Kable elektroenergetyczne o izolacji z tworzyw termoplastycznych i powłoce polwinitowej na napięcie znamionowe 0,6/1 kV.
- BN-68/6353-03 Folia kalandrowana techniczna z uplastycznionego polichlorku winylu.
- BN-73/3725-16 Znakowanie kabli, przewodów i żył (analogia).
- BN-74/3233-17 Słupki oznaczeniowe i oznaczeniowo-pomiarowe.
- N SEP-E-004 Elektroenergetyczne i sygnalizacyjne linie kablowe.

- N SEP-E-001 Sieci elektroenergetyczne niskiego napięcia. Ochrona przed porażeniem elektrycznym.
- Przepisy budowy urządzeń elektrycznych. PBUE wyd. 1980 r.
- Rozporządzenie Ministra Budownictwa i Przemysłu Materiałów Budowlanych w sprawie bezpieczeństwa i higieny pracy przy wykonywaniu robót budowlano-montażowych i rozbiórkowych. Dz. U. Nr 13 z dnia 10.04.1972 r.
- Rozporządzenie Ministra Przemysłu z dnia 26.11.1990 r. w sprawie warunków technicznych, jakim powinny odpowiadać urządzenia elektroenergetyczne w zakresie ochrony przeciwporażeniowej. Dz. U. Nr 81 z dnia 26.11.1990 r.
- Zarządzenie nr 29 Ministra Górnictwa i Energetyki z dnia 17 lipca 1974 r. w sprawie doboru przewodów i kabli elektroenergetycznych do obciążeń prądem elektrycznym.

IV. UWAGI KOŃCOWE

Zgodnie z Ustawą Prawo Zamówień Publicznych oferent na etapie przetargu ma prawo zastosować materiały o parametrach równoważnych. Podane w SST nazwy własne producenta służą jedynie do wskazania wymaganych parametrów zastosowanego materiału lub technologii.