


PRZEKRÓJ B - B

Skala 1:50

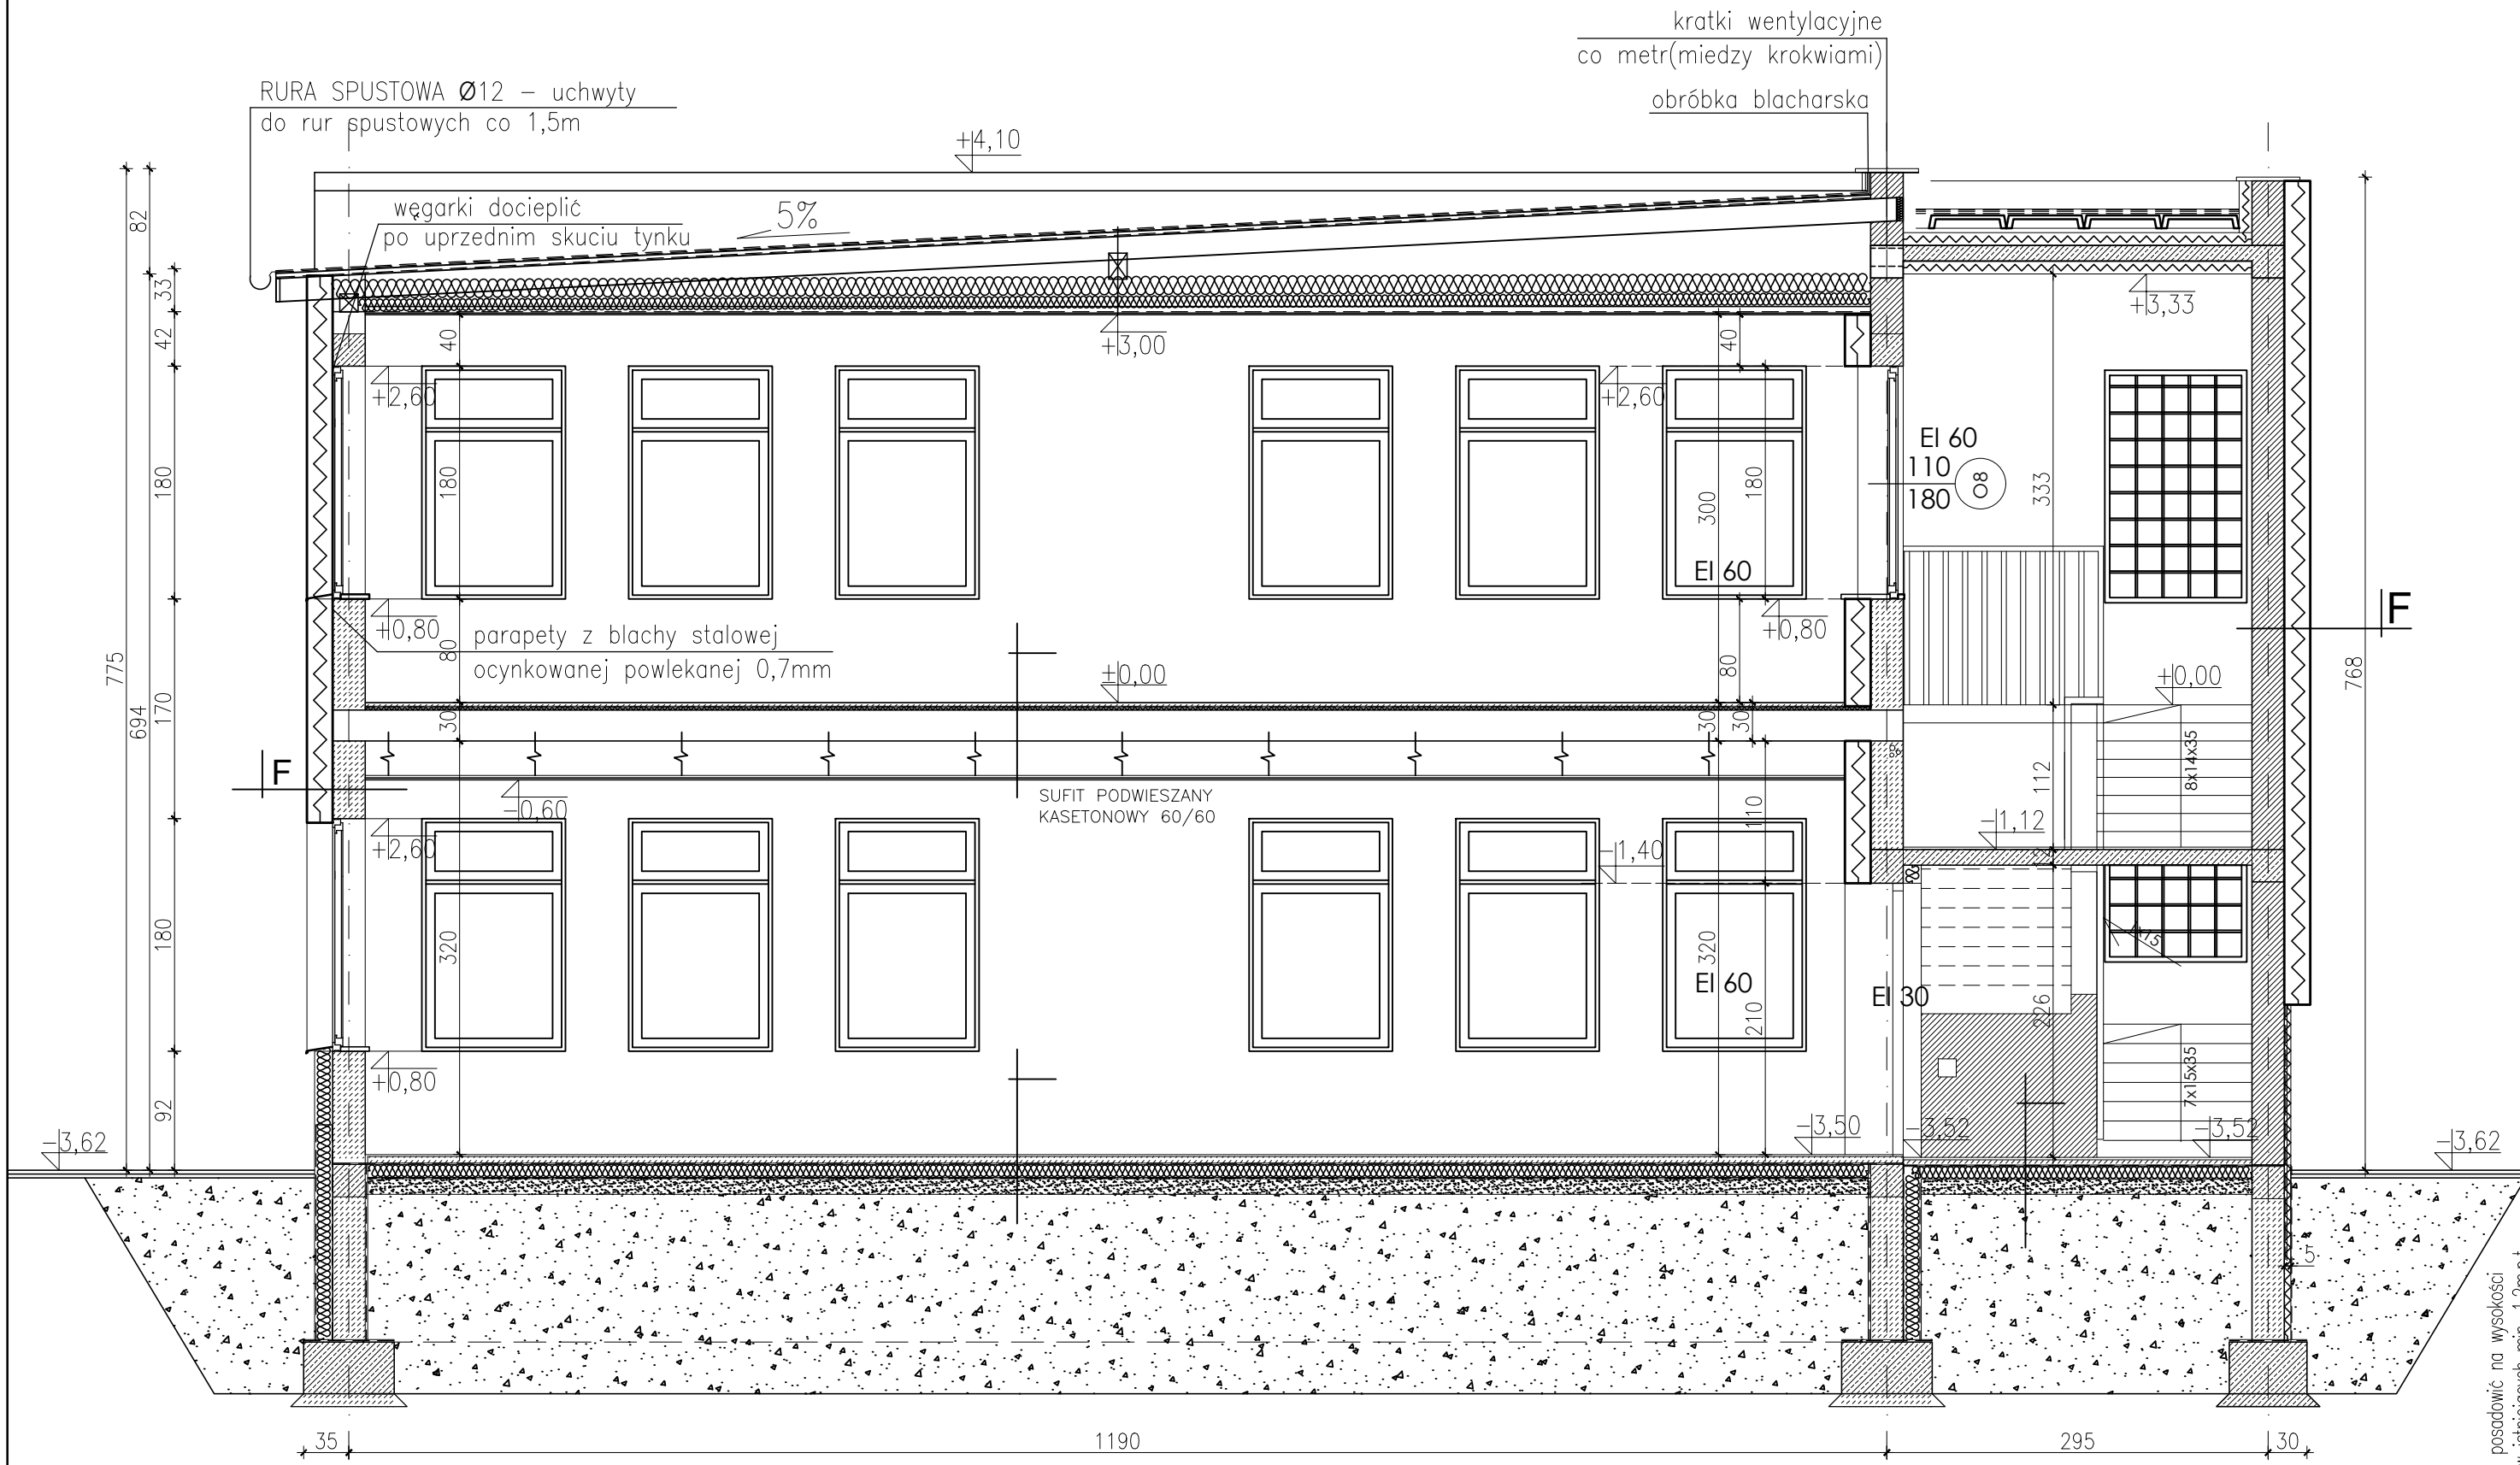

F
WARSTWY PROJEKTOWANE
TYNK AKRYLOWY CIENKOWARSTWOWY NP: BOLIX
PODKŁAD TYNKARSKI NP BOLIX OP
KLEJ DO WARSTWY ZBROJONEJ NP: BOLIX U
SIATKA Z WŁÓKNA SZKLANEGO
KLEJ DO WARSTWY ZBROJONEJ NP: BOLIX U
PŁYTY STYROPIANOWE EPS 70-040 20CM
KLEJ DO STYROPIANU NP BOLIX Z
PREPARAT GRUNTUJĄCY NP BOLIX T
WARSTWA WRÓWNAWCA NP BOLIX W
SCIANA ISTNIEJĄCA

Wykończenie elewacji zewnętrznych tynkiem cienkowarstwowym zapewniającym spełnienie warunku NRO- rozwiązanie systemowe potwierdzone dokumentami dopuszczającymi.

NINIEJSZE OPRAWCOWANIE NALEŻY ROZPATRYWAĆ WRAZ Z PROJEKTEM PIERWOTNYM ORAZ WSZYSTKIMI PÓŹNIEJSZYMI PROJEKTAMI ZAMIENNYMI.

BIURO PROJEKTOWE:	Biuro Usług "KONSUL BUD" ul. Witosa 102, 16-100 Sokółka, tel. 502 055 988	
NAZWA I ADRES OBIEKTU BUD.:	PROJEKT ZAMIENNY DO POZWOLENIA NA BUDOWĘ nr AB.6740.110.2013 z dnia 28/05/2013 wydanego przez Starostę Sokólskiego DOTYCZĄCY ROZBUDOWY I PRZEBUDOWY BUDYNKU PRZEDSZKOLA NR 5 Z WYKONANIEM PRAC REMONTOWYCH W CELU DOSTOSOWANIA POMIESZCZEŃ DO UŻYTKOWANIA JAKO PRZEDSZKOLNE, ŻŁOBKOWE I ŚRODOWISKOWY DOM SAMOPOMOCY Dz. Nr 866/3, 867/1, 868, 869,870, 993 w Sokółce	
PRZEDMIOT I SKALA RYS.:	PRZEKRÓJ B - B SKALA 1 : 50	RYS. 6
data: 15 / 06 / 2020r.		PODPIS:
ZESPÓŁ PROJEKTOWY:		
AUTOR ARCHITEKTURY: Nr. upr. bud.	EWA WRÓBLEWSKA upr. proj. bez ograniczeń w specj. arch. Nr 5 / PdOKK / 2012	
SPRAWDZAJĄCY ARCHITEKTURA: Nr. upr. bud.	DANIEL KOZŁOWSKI upr. proj. bez ograniczeń w specj. arch. Nr 14 / PdOKK / 2012	
WSPÓLPRACA ARCHITEKTURA I KONSTRUKCJA: Nr. upr. bud.	Wiesław Minkiewicz Upr. proj. i kier. bud. w specj. arch. i konstr. bud. BŁ-36/81	

posadowić na wysokości
ław istniejących min. 1,2m.p.t.