


# PRZEKRÓJ C - C

## Skala 1:50

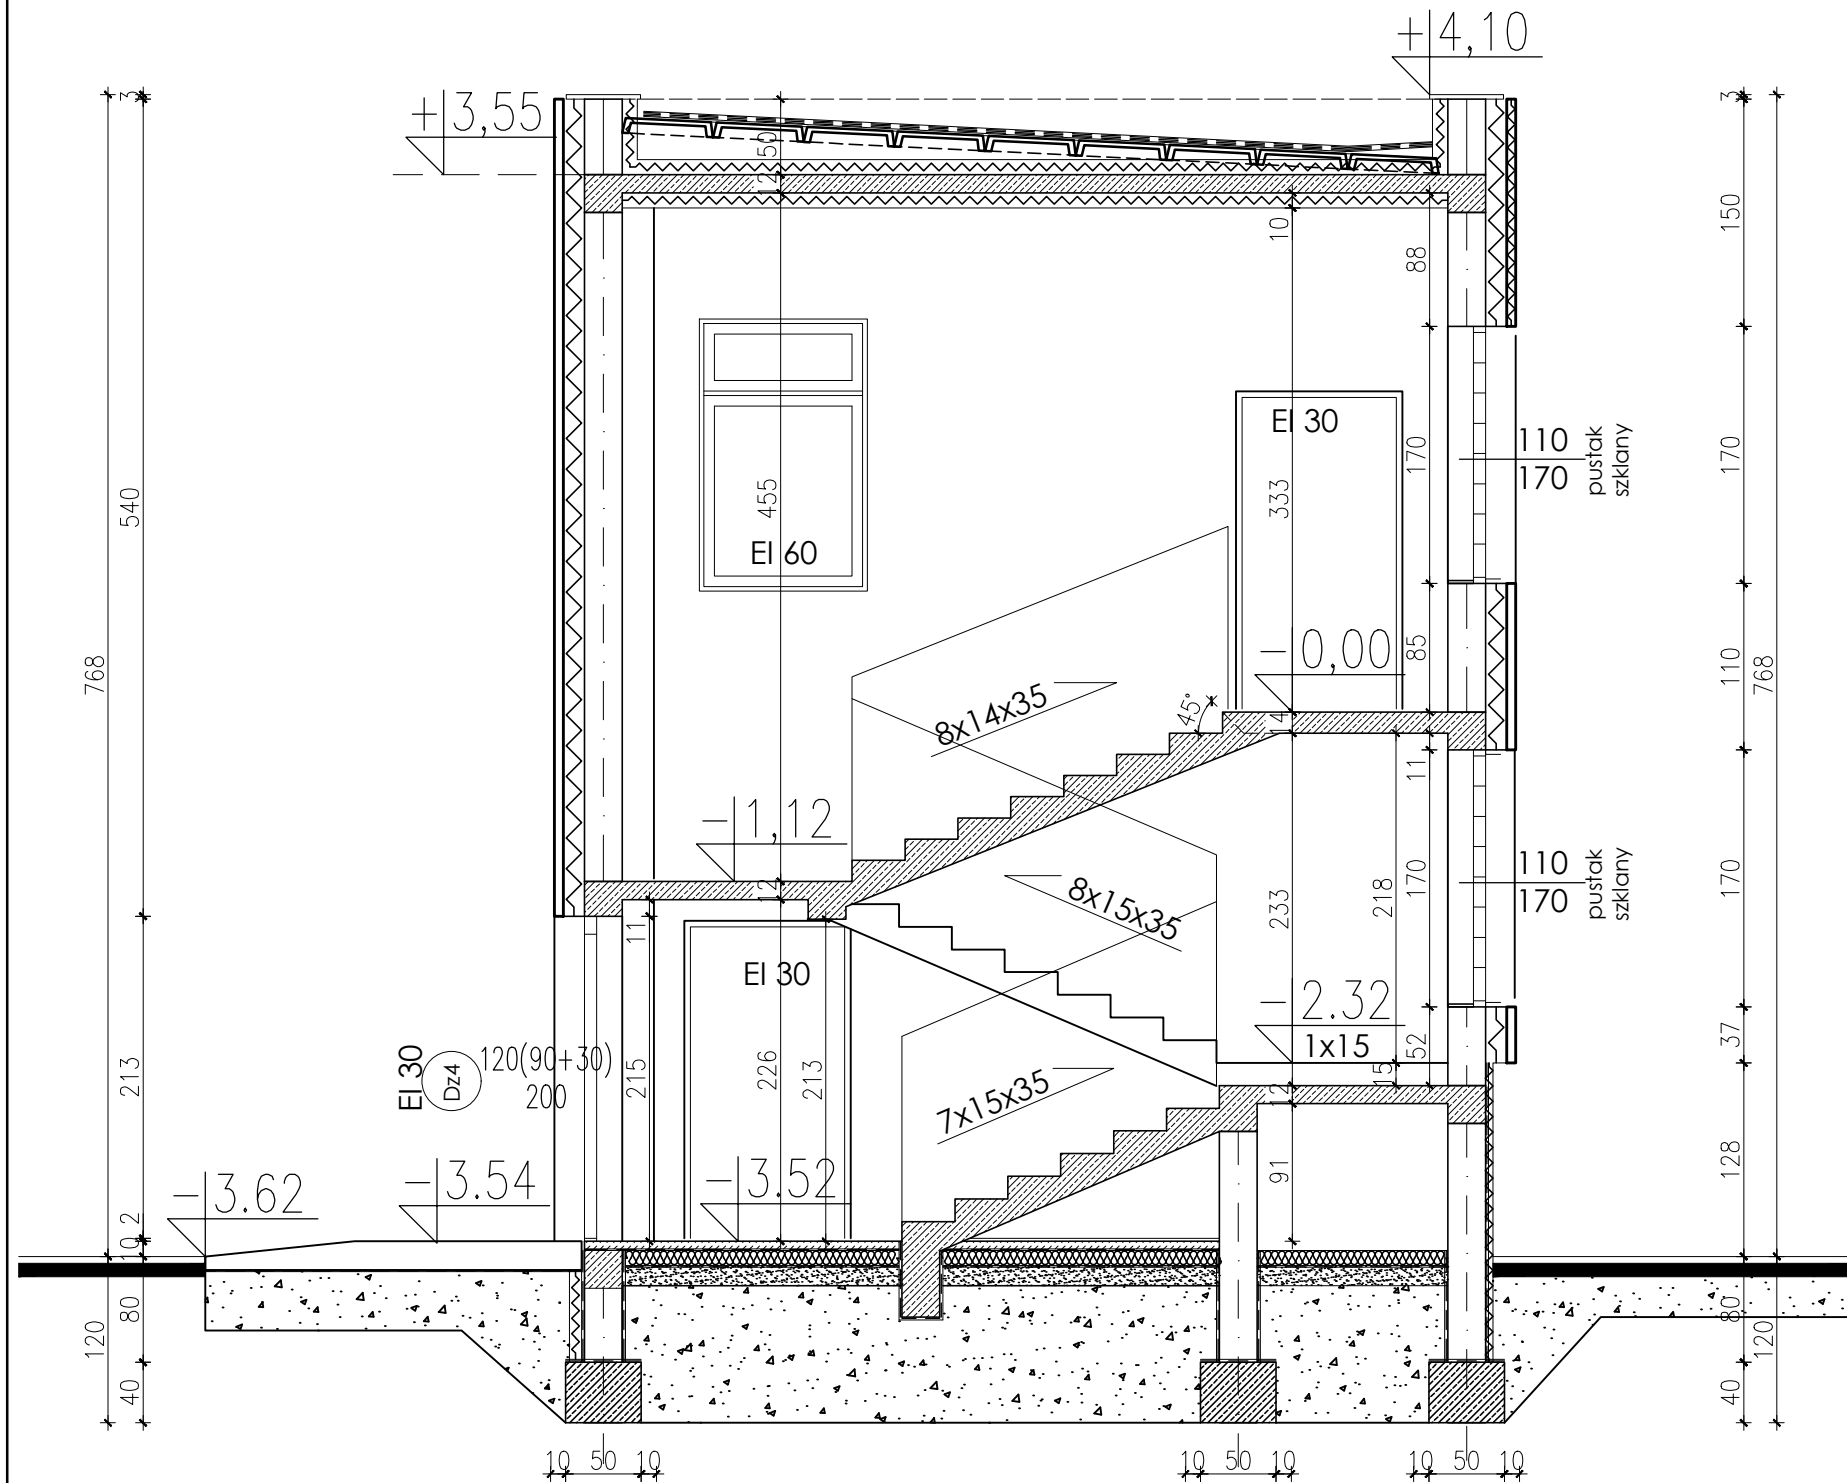

| F                                       |  |
|---|--|
| WARSTWY PROJEKTOWANE                    |  |
| TYNK AKRYLOWY CIENKOWARSTWOWY NP: BOLIX |  |
| PODKŁAD TYNKARSKI NP BOLIX OP           |  |
| KLEJ DO WARSTWY ZBROJONEJ NP: BOLIX U   |  |
| SIATKA Z WŁÓKNA SZKLANEGO               |  |
| KLEJ DO WARSTWY ZBROJONEJ NP: BOLIX U   |  |
| PŁYTY STYROPIANOWE EPS 70-040 20CM      |  |
| KLEJ DO STYROPIANU NP BOLIX Z           |  |
| PREPARAT GRUNTUJĄCY NP BOLIX T          |  |
| WARSTWA WRÓWNAWCZA NP BOLIX W           |  |
| SCIANA ISTNIEJĄCA                       |  |

Wykończenie elewacji zewnętrznych tynkiem cienkowarstwowym zapewniającym spełnienie warunku NRO- rozwiązanie systemowe potwierdzone dokumentami dopuszczającymi.

**NINIEJSZE OPRAWOANIE NALEŻY ROZPATRYWAĆ WRAZ Z PROJEKTEM PIERWOTNYM ORAZ WSZYSTKIMI PÓŹNIEJSZYMI PROJEKTAMI ZAMIENNYMI.**

|   |  |         |
|---|--|---------|
| BIURO PROJEKTOWE:                                       | Biuro Usług "KONSUL BUD"<br>ul. Witosa 102, 16-100 Sokółka, tel. 502 055 988   |         |
| NAZWA I ADRES OBIEKTU BUD.:                             | <p><b>PROJEKT ZAMIENNY DO POZWOLENIA NA BUDOWĘ nr AB.6740.110.2013 z dnia 28/05/2013 wydanego przez Starostę Sokólskiego DOTYCZĄCY ROZBUDOWY I PRZEBUDOWY BUDYNKU PRZEDSZKOLA NR 5 Z WYKONANIEM PRAC REMONTOWYCH W CELU DOSTOSOWANIA POMIESZCZEŃ DO UŻYTKOWANIA JAKO PRZEDSZKOLNE, ŻŁOBKOWE I ŚRODOWISKOWY DOM SAMOPOMOCY Dz. Nr 866/3, 867/1, 868, 869,870, 993 w Sokółce</b></p> |         |
| PRZEDMIOT I SKALA RYS.:                                 | PRZEKRÓJ C - C<br>SKALA 1 : 50   | RYS. 7  |
| data: 15 / 06 / 2020r.                                  |  | PODPIS: |
| <b>ZESPÓŁ PROJEKTOWY:</b>                               |  |         |
| AUTOR ARCHITEKTURY:<br>Nr. upr. bud.                    | EWA WRÓBLEWSKA<br>upr. proj. bez ograniczeń w specj. arch.<br>Nr 5 / PdOKK / 2012  |         |
| SPRAWDZAJĄCY ARCHITEKTURA:<br>Nr. upr. bud.             | DANIEL KOZŁOWSKI<br>upr. proj. bez ograniczeń w specj. arch.<br>Nr 14 / PdOKK / 2012   |         |
| WSPÓLPRACA ARCHITEKTURA I KONSTRUKCJA:<br>Nr. upr. bud. | Wiesław Minkiewicz<br>Upr. proj. i kier. bud. w specj.<br>arch. i konstr. bud. BŁ-36/81  |         |