T2

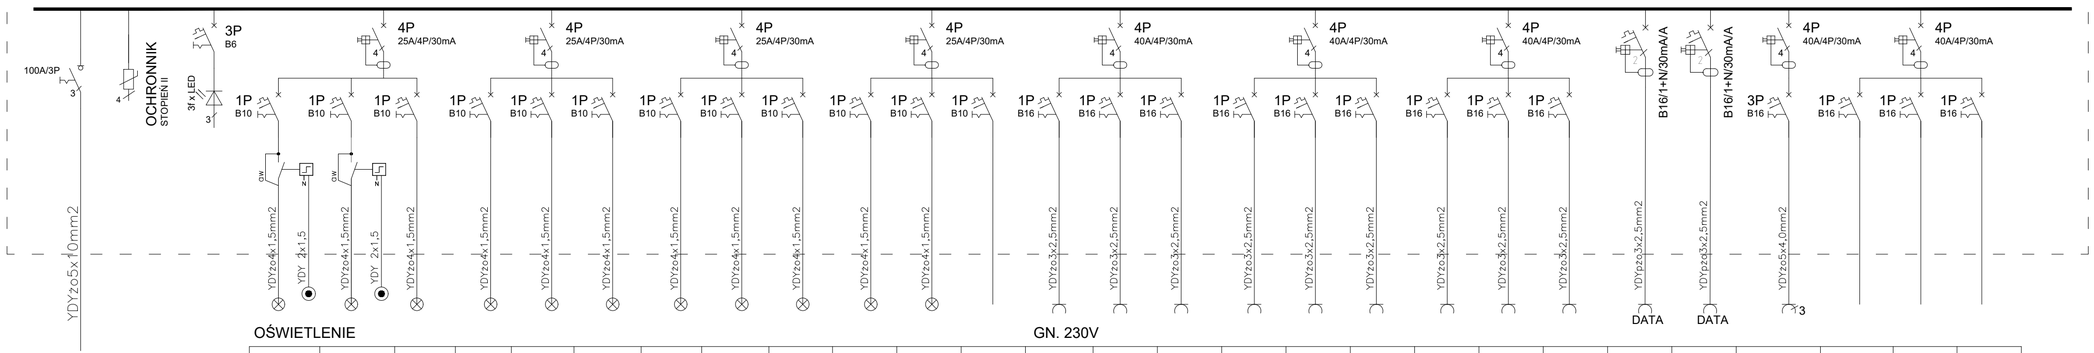

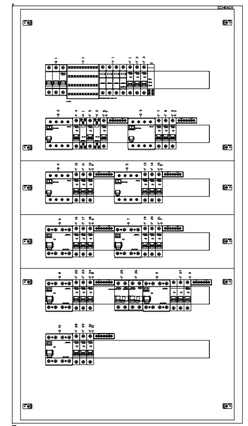

01	02	03	04	05	06	07	08	09	10	11	12	13	14	15	16	17	18	19	20	21	22	23	24	25	26	27
0,2kW	0,2kW	0,2kW	0,2kW	0,3kW	0,4kW	0,3kW	0,3kW	0,3kW	0,3kW	----kW	----kW	1,0kW	1,0kW	1,0kW	1,0kW	1,0kW	1,0kW	1,0kW	1,0kW	1,0kW	1,2kW	1,6kW	5,0kW			
OŚWIETLENIE 2/21 KOMUNIKACJA, 2/19 SZATNIA	OŚWIETLENIE 2/15 KOMUNIKACJA	OŚWIETLENIE POM. 2/22, 2/23, 2/24	OŚWIETLENIE POM. 2/2 SALA	OŚWIETLENIE POM. 2/3, 2/20	OŚWIETLENIE POM. 2/4, 2/5	OŚWIETLENIE POM. 2/16, 2/17, 2/18	OŚWIETLENIE POM. 2/11, 2/12, 2/13, 2/14	OŚWIETLENIE POM. 2/6, 2/10	OŚWIETLENIE POM. 2/7, 2/8, 2/9	REZERWA	REZERWA	GN. 230V POM. 2/19, 2/21	GN. 230V POM. 2/22, 2/23, 2/24	GN. 230V POM. 2/2, 2/3, 2/20	GN. 230V POM. 2/15, 2/16	GN. 230V POM. 2/17, 2/18	GN. 230V POM. 2/4	GN. 230V POM. 2/5, 2/6	GN. 230V POM. 2/11, 2/12, 2/13, 2/14	GN. 230V POM. 2/7, 2/8, 2/9	GN. 230V DATA POM. 2/15, 2/16, 2/17	GN. 230V DATA POM. 2/2, 2/3,2/4	GN. 400V 16A ROZDZIELNIA	REZERWA	REZERWA	REZERWA

ROZDZIELNICA WNĘKOWA 6x24mod.
Pi = 19,5kW
ki = 0,6
Ps = 11,7kW
cos fi = 0,92
I n = 18,4A

Uwaga!
Kable i przewody elektryczne wewnątrz budynku powinny spełniać wymagania minimalne klas wg. PN-EN-13501-6 w zależności od rodzaju budynku oraz w zależności od miejsca montażu kabli i przewodów w drogach ewakuacji i poza drogami ewakuacji.Zastosowane kable i przewody powinny spełniać wymagania normy PN-EN 50575:2015-03.Na drogach ewakuacji montować przewody typu N2XH, poza drogami ewakuacji stosować przewody z bardzo dobrym gatunkowo PVC.

BIURO PROJEKTOWE:	**Biuro Usług "KONSUL BUD"** ul. Witosa 102, 16-100 Sokółka, tel. 502 055 988	
NAZWA I ADRES OBIEKTU BUD.:	**PROJEKT ZAMIENNY DO POZWOLENIA NA BUDOWĘ nr AB.6740.110.2013 z dnia 28/05/2013 wydanego przez Starostę Sokólskiego DOTYCZĄCY ROZBUDOWY I PRZEBUDOWY BUDYNKU PRZEDSZKOLA NR 5 Z WYKONANIEM PRAC REMONTOWYCH W CELU DOSTOSOWANIA POMIESZCZEŃ DO UŻYTKOWANIA JAKO PRZEDSZKOLNE, ŻŁOBKOWE I ŚRODOWISKOWY DOM SAMOPOMOCY Dz. Nr 866/3, 867/1, 868, 869,870, 993** w Sokółce	
PRZEDMIOT I SKALA RYS.:	SCHEMAT ZASILANIA ROZDZIELNIA PIĘTRA T2	RYS. E6
data: 15 / 06 / 2020r.		PODPIS:
ZESPÓŁ PROJEKTOWY:		
AUTOR INST.ELEKTRYCZNE: Nr. upr. bud.	**TOMASZ SUPRANOWICZ** upr. proj. bez ograniczeń w specj. elektroenergetycznej PDL/0069/PBE/16	
WSPÓŁPRACA: INST. ELEKTRYCZNE	**BARABRA SYCH**	