


ISTNIEJĄCE ROZMIESZCZENIE ELEMENTÓW SKATEPARKU  
 PRZY OŚRODKU SPORTU I REKREACJI W SOKÓLCE  
 SKALA 1:100

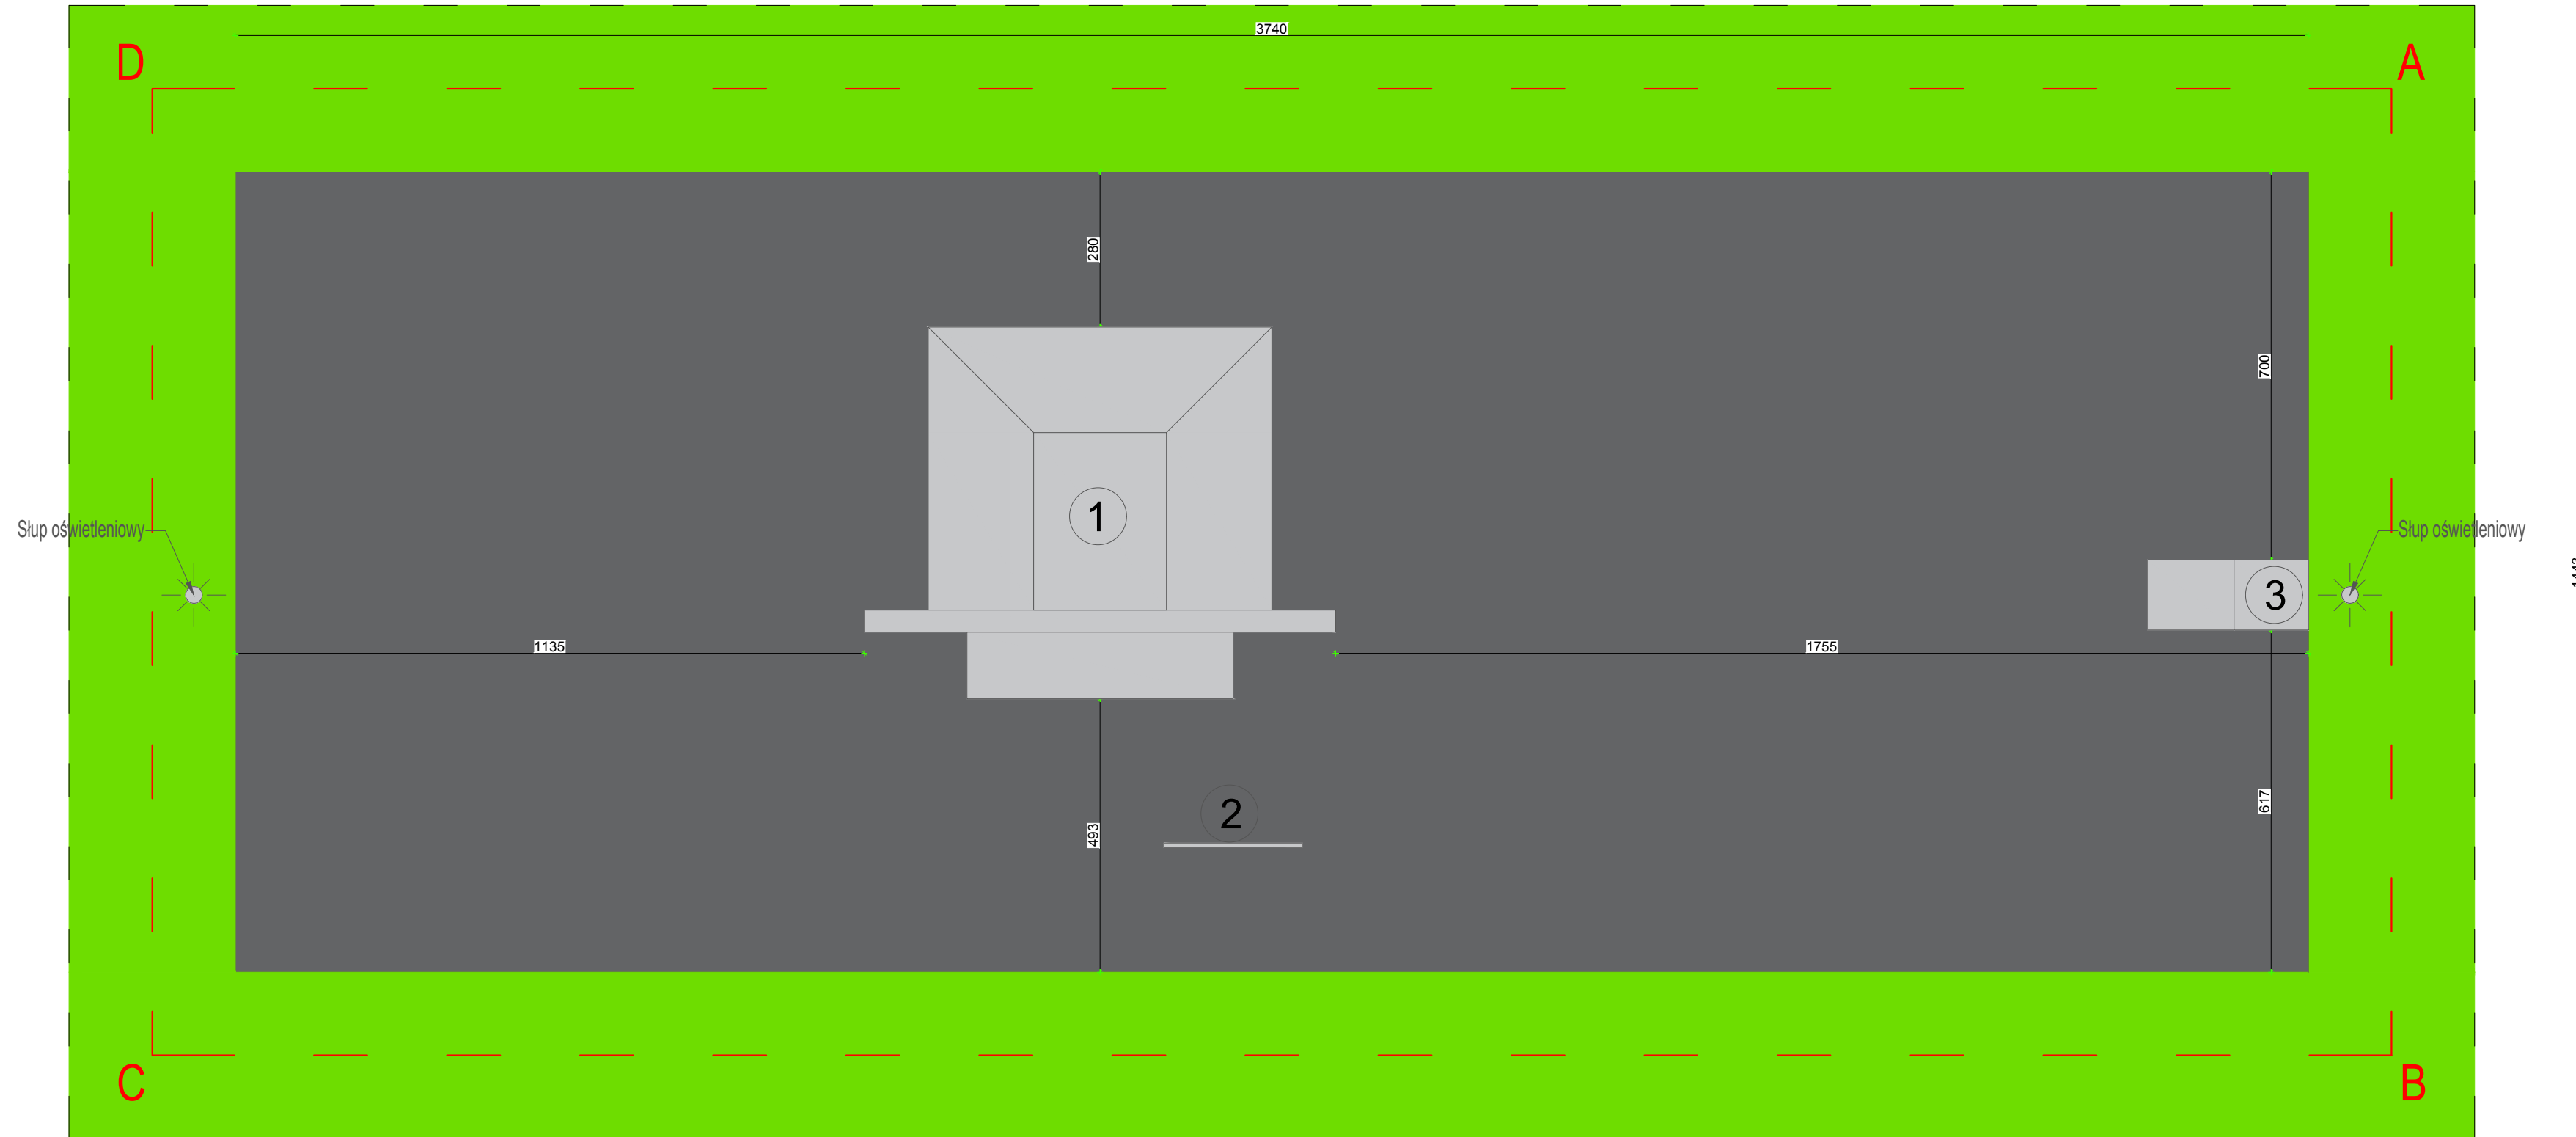

**LEGENDA:**

- A-D TEREN OPRACOWANIA
- ① ISTNIEJĄCA LOKALIZACJA PRZESZKODY - FUNBOX
- ② ISTNIEJĄCA LOKALIZACJA PRZESZKODY - RURKA
- ③ ISTNIEJĄCA LOKALIZACJA PRZESZKODY - QUARTER PIPE
- ISTNIEJĄCA POWIERZCHNIA UTWARDZONA  
- ASFALT
- ISTNIEJĄCA POWIERZCHNIA BIOLOGICZNIE CZYNNNA  
- ZIELEŃ NISKA