


SCHEMAT POGLĄDOWY ROZMIESZCZENIA ELEMENTÓW SKATEPARKU  
 PRZY OŚRODKU SPORTU I REKREACJI W SOKÓLCE  
 SKALA 1:100

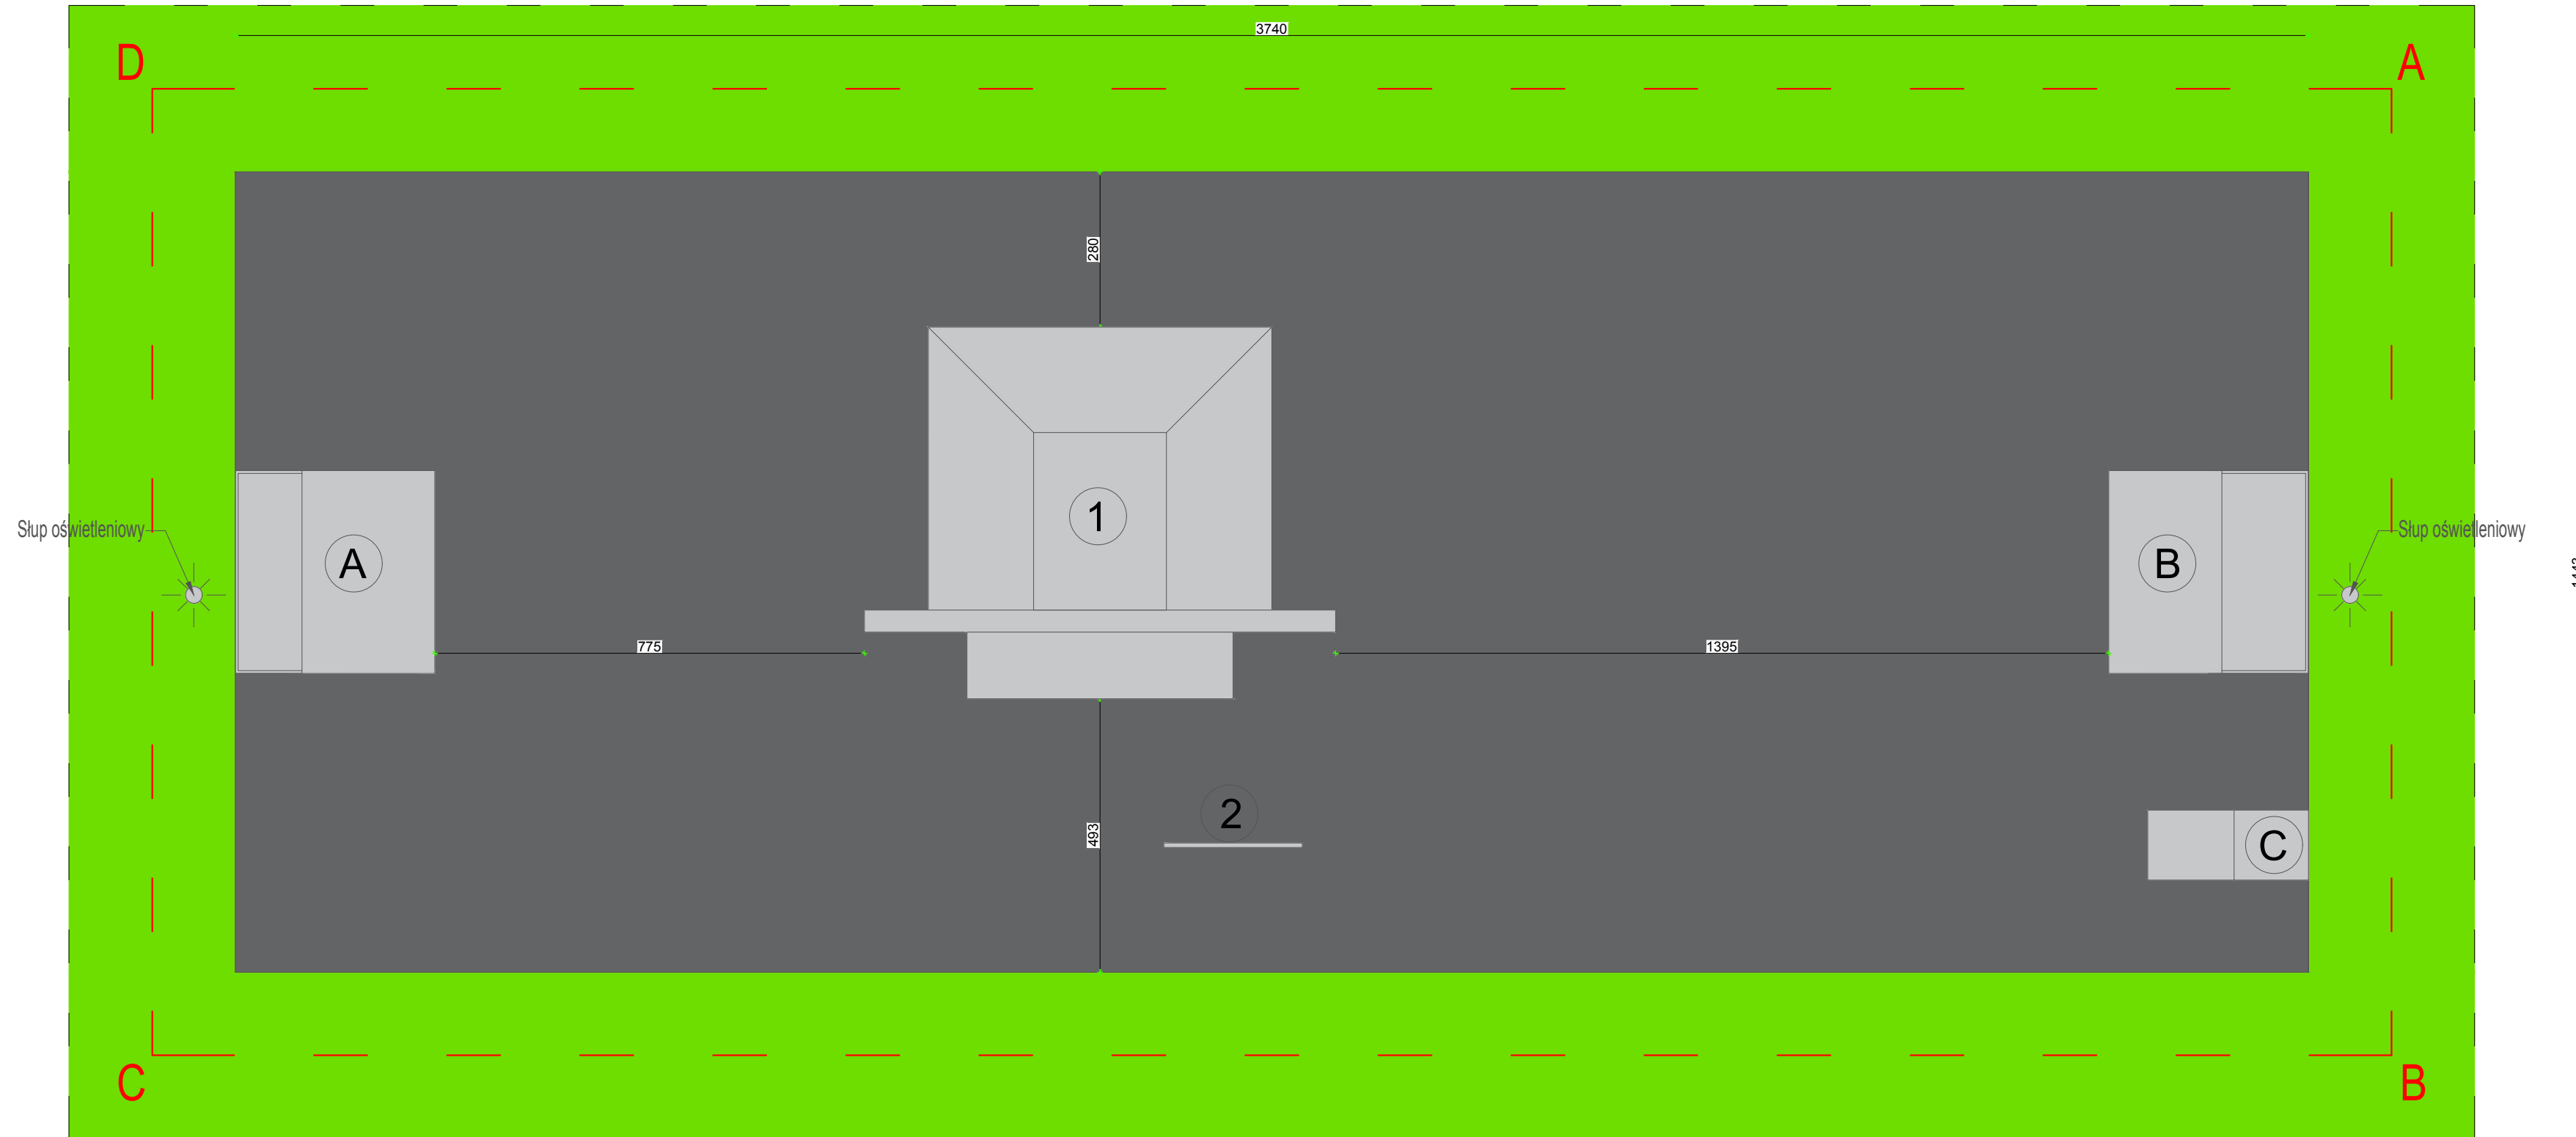

**LEGENDA:**

- A-D TEREN OPRACOWANIA
- (A) POGLĄDOWA LOKALIZACJA PROJEKTWANEJ PRZESZKODY - BANK RAMP
- (B) POGLĄDOWA LOKALIZACJA PROJEKTWANEJ PRZESZKODY - QUARTER PIPE
- (C) PROJEKTOWANA ZMIANA LOKALIZACJI ISTNIEJĄCEJ PRZESZKODY - QUARTER PIPE
- (1) ISTNIEJĄCA LOKALIZACJA PRZESZKODY - FUNBOX
- (2) ISTNIEJĄCA LOKALIZACJA PRZESZKODY - RURKA
- ISTNIEJĄCA POWIERZCHNIA UTWARDZONA - ASFALT
- ISTNIEJĄCA POWIERZCHNIA BIOLOGICZNIE CZYNNNA - ZIELEŃ NISKA