



Sokółka, dnia 14 grudnia 2021r.

## Do wszystkich Wykonawców nr post.: PI.I.271.52.2021

**Dot.: postępowania o udzielenie zamówienia publicznego nr PI.I.271.52.2021 w trybie podstawowym bez negocjacji na Rozbudowę remizy strażackiej OSP w Starej Kamionce.**

### Wyjaśnienie i zmiana treści SWZ

Burmistrz Sokółki, działając zgodnie z art. 284 i art. 286 ustawy z dnia 11 września 2019 roku – Prawo zamówień publicznych (Dz.U. z 2021r, poz. 1129 tj.), wyjaśnia treść Specyfikacji Warunków Zamówienia sporządzonej w postępowaniu o udzielenie zamówienia publicznego na **Rozbudowa remizy strażackiej OSP w Starej Kamionce**.

1. W opisie technicznym instalacji elektrycznych jest informacja, iż „do każdego gniazda 2xRJ45 należy doprowadzić dwa kable typu skrętka 4-parowe o konstrukcji F/UTP kat. 5e”, zaś na „Schemacie blokowym systemu DSP-50 i instalacji komputerowej” (rys. E-7), jest to skrętka UTP, kat. 5e. Na legendzie rysunku „Instalacja elektryczna gniazda i zasilanie urządzeń technologicznych rzut parteru” (rys. E-1) jest informacja - gniazdo 2xRJ45 STP, kat. 6. Proszę o informację, której kategorii (5e, 6) są gniazda 2xRJ45 oraz doprowadzone do nich skrętki oraz czy są ekranowane?

Odpowiedź: Należy zastosować skrętkę nieekranowaną UTP kat 5e w izolacji LS0H oraz gniazda nieekranowane kat. 5e.

2. W zestawieniu ślusarki drzwiowej zewnętrznej drzwi Dz1 oraz Dz2 na rysunku nr A11 opisano jako stalowe/aluminiowe. Proszę o uściślenie z jakiego materiału należy wykonać wyżej wymienione drzwi.

Odpowiedź: Dopuszczalne jest stosowanie ślusarki wykonanej z profili aluminiowych lub stalowych – zamiennie. Pozostałe parametry określone w dokumentacji bez zmian.

3. W przedmiarze w pozycji nr 80 została uwzględniona dostawa i montaż bramy segmentowej o wymiarach 3,4x4,5 m, czyli do pomieszczenia p/10 w części rozbudowywanej. Czy w związku z tym brama do pomieszczenia 1/10 Pozostaje istniejąca? Nie została ona ujęta w pozycjach przedmiarowych.

Odpowiedź: Brama do pomieszczenia nr 1/10 pozostaje istniejąca – należy uwzględnić zabezpieczenie skrzydła i mechanizmu bramy na czas prowadzenia robót, przed uszkodzeniem i zanieczyszczeniem.



4. W zestawieniu stolarki na rys. A8 wyłaz na dach oraz wyłaz na poddasze zaprojektowano z materiału stal/aluminium. Proszę o uściślenie z jakiego materiału należy przyjąć wyżej wymieniony elementy do wyceny.

Odpowiedź: Dopuszcza się montaż wyłazu dachowego wykonanego z profili stalowych lub aluminiowych.

5. W przedmiarze w pozycji 50 i 51 występują wyliczenia krokwi. Czy nie jest to pozycja powielona?

Odpowiedź: Pozycje przedmiaru robót dotyczą tego samego zakresu – w obliczaniu ceny ofertowej należy pominąć pozycję nr 51 przedmiaru robót budowlanych.

6. Brak pozycji przedmiarowej na wykonanie słupków w konstrukcji dachu. Proszę o uzupełnienie. Proszę również o udostępnienie zestawienia drewna.

Odpowiedź: Słupki zostały uwzględnione w pozycji nr 49 przedmiaru robót budowlanych. Dokumentacja została uzupełniona o zestawienie drewna na więźbę dachową (rysunek nr A3)

7. W pozycji przedmiarowej nr 20 ilość trzpieni tz 1.1 oraz 1.2 wynosi 9, zgodnie z dokumentacją projektową konstrukcyjną jest ich 11. Proszę o zaktualizowanie obmiaru.

Odpowiedź: Obmiar pozycji nr 20 przedmiaru robót wynosi:

Tz 1.1, 1.2.  $0,4 \times 0,25 \times 11 \times 7,8 = 8,58 \text{ m}^3$

Tz 2.1  $0,25 \times 0,25 \times 10 \times 1,5 = 0,938 \text{ m}^3$

Tz 2.2.  $0,25 \times 0,25 \times 1,3 \times 7 = 0,569 \text{ m}^3$

Razem obmiar pozycji nr 20: 10.086 m<sup>3</sup>


Zamawiający, postanowił przedłużyć termin składania ofert.

Nowe terminy są następujące:

Termin składania ofert 23 grudnia 2021 r. godz. 10:00

Termin otwarcia ofert 23 grudnia 2021 r. godz. 10:15

W pozostałym zakresie Specyfikacja Warunków Zamówienia pozostaje niezmienną.

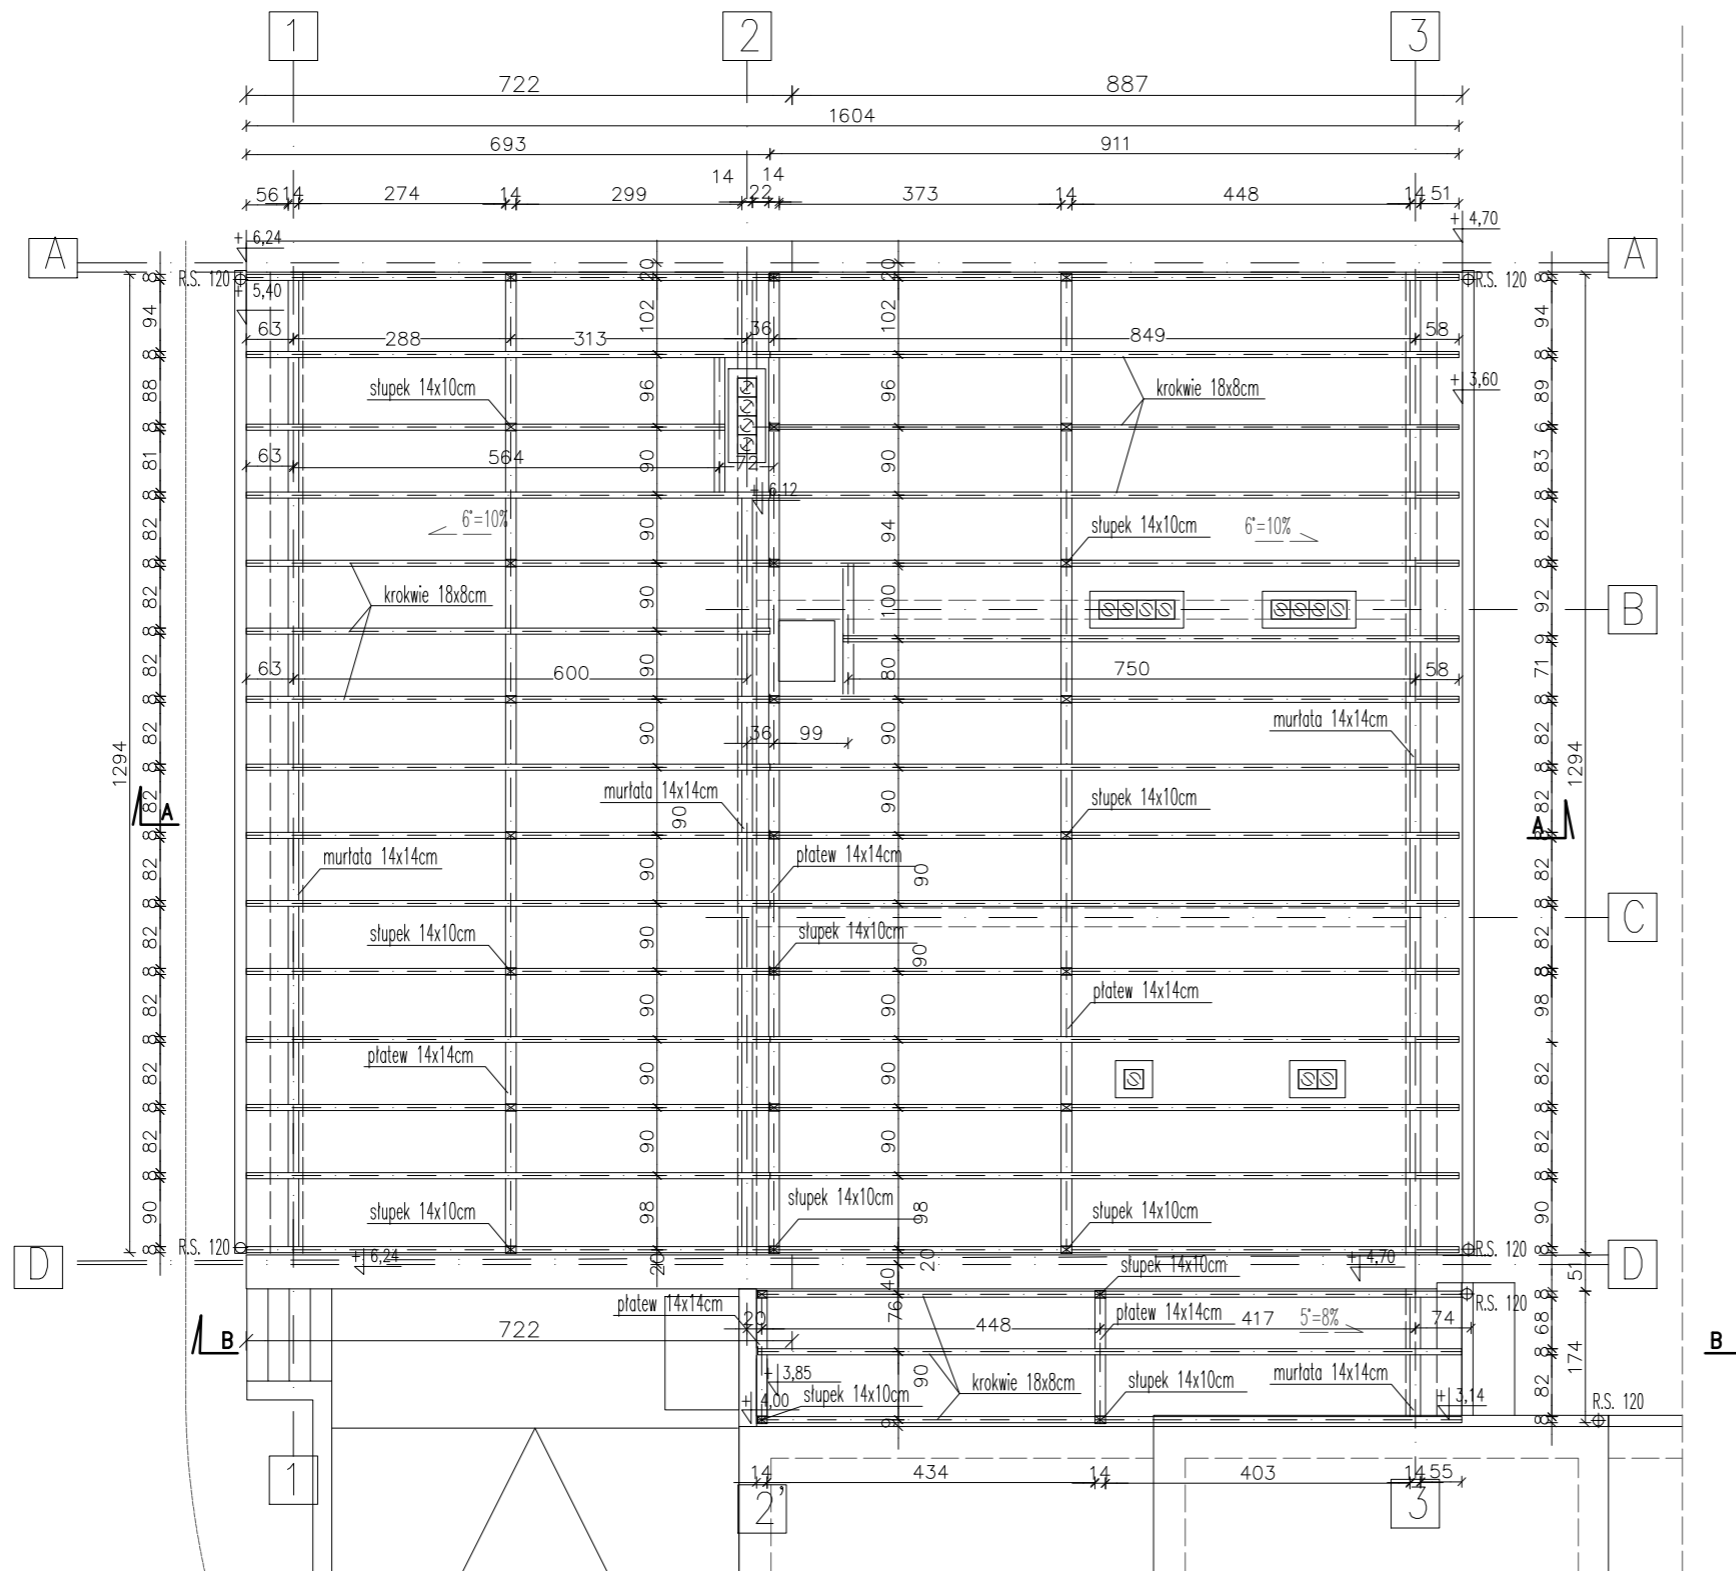

Lp.	Element konstrukcyjny	Przekrój i klasa drewna	ilość	Długość[m]	Objętość[m <sup>3</sup> ]
1	Krokiew(typ1)	8x18cm[C24]	3	9,35	0,40
2	Krokiew(typ2)	8x18cm[C24]	15	9,20	1,99
3	Krokiew(typ3)	8x18cm[C24]	15	6,95	1,50
4	Platew	14x14cm[C24]	6	12,75	1,50
5	Platew	14x14cm[C24]	4	1,75	0,14
6	Murlata	14x14cm[C24]	3	12,75	0,75
7	Murlata	14x14cm[C24]	1	1,75	0,03
8	Słupy	14x10cm[C24]	8	0,2+0,75+0,4	0,15
9	Słupy	14x10cm[C24]	2	0,65+0,3	0,3
10	Wymian	10x18cm[C24]	1	1,80	0,03
				Suma	6,53

JEDNOSTKA PROJEKTOWA  
**eN STUDIO** Marcin Tur  
 ul. Z. Krasieńskiego 2 lok. 7, 15-268 Białystok  
 tel. 510 712 071 e-mail: marcin-tur@wp.pl

## RZUT WIĘZBY DACHOWEJ

NAZWA OBIEKTU  
 PRZEBUDOWA I ROZBUDOWA BUDYNKU OSP W STAREJ KAMIONCE

ADRES OBIEKTU  
 16-100 STARA KAMIONKA, gmina SOKÓŁKA  
 WOJ. PODLASKIE dz. nr ewid. gr.: 282/2, 282/4,282/7,282/8, 282/9,282/10 –  
 obręb 0018

STADIUM PROJEKT WYKONAWCZY

DATA 06-09-2019	SKALA 1:100	NUMER RYSUNKU A3
PROJEKTANT architektura mgr inż. arch. MARCIN TUR	NR. UPRAW. 35/PDOKK /2015	PODPIS
architektura sprawdzający JAROSŁAW ABRAMOWICZ	BI/16/90	