


PLAN SYTUACYJNY

– skala 1:500 –

LEGENDA:

- proj. sieć kanalizacji deszczowej
- proj. sieć wodociągowa
- proj. przyłącza wodociągowe
- proj. sieć kanalizacji sanitarnej grawitacyjnej z przyłączami
- proj. sieć telekomunikacyjna
- proj. sieć energetyczna
- istn. sieć kanalizacji deszczowej
- istn. sieć kanalizacji sanitarnej
- istn. sieć wodociągowa
- istn. sieć wodociągowa /do likwidacji/
- istn. sieć telekomunikacyjna
- istn. sieć energetyczna
- proj. odwodnienie liniowe

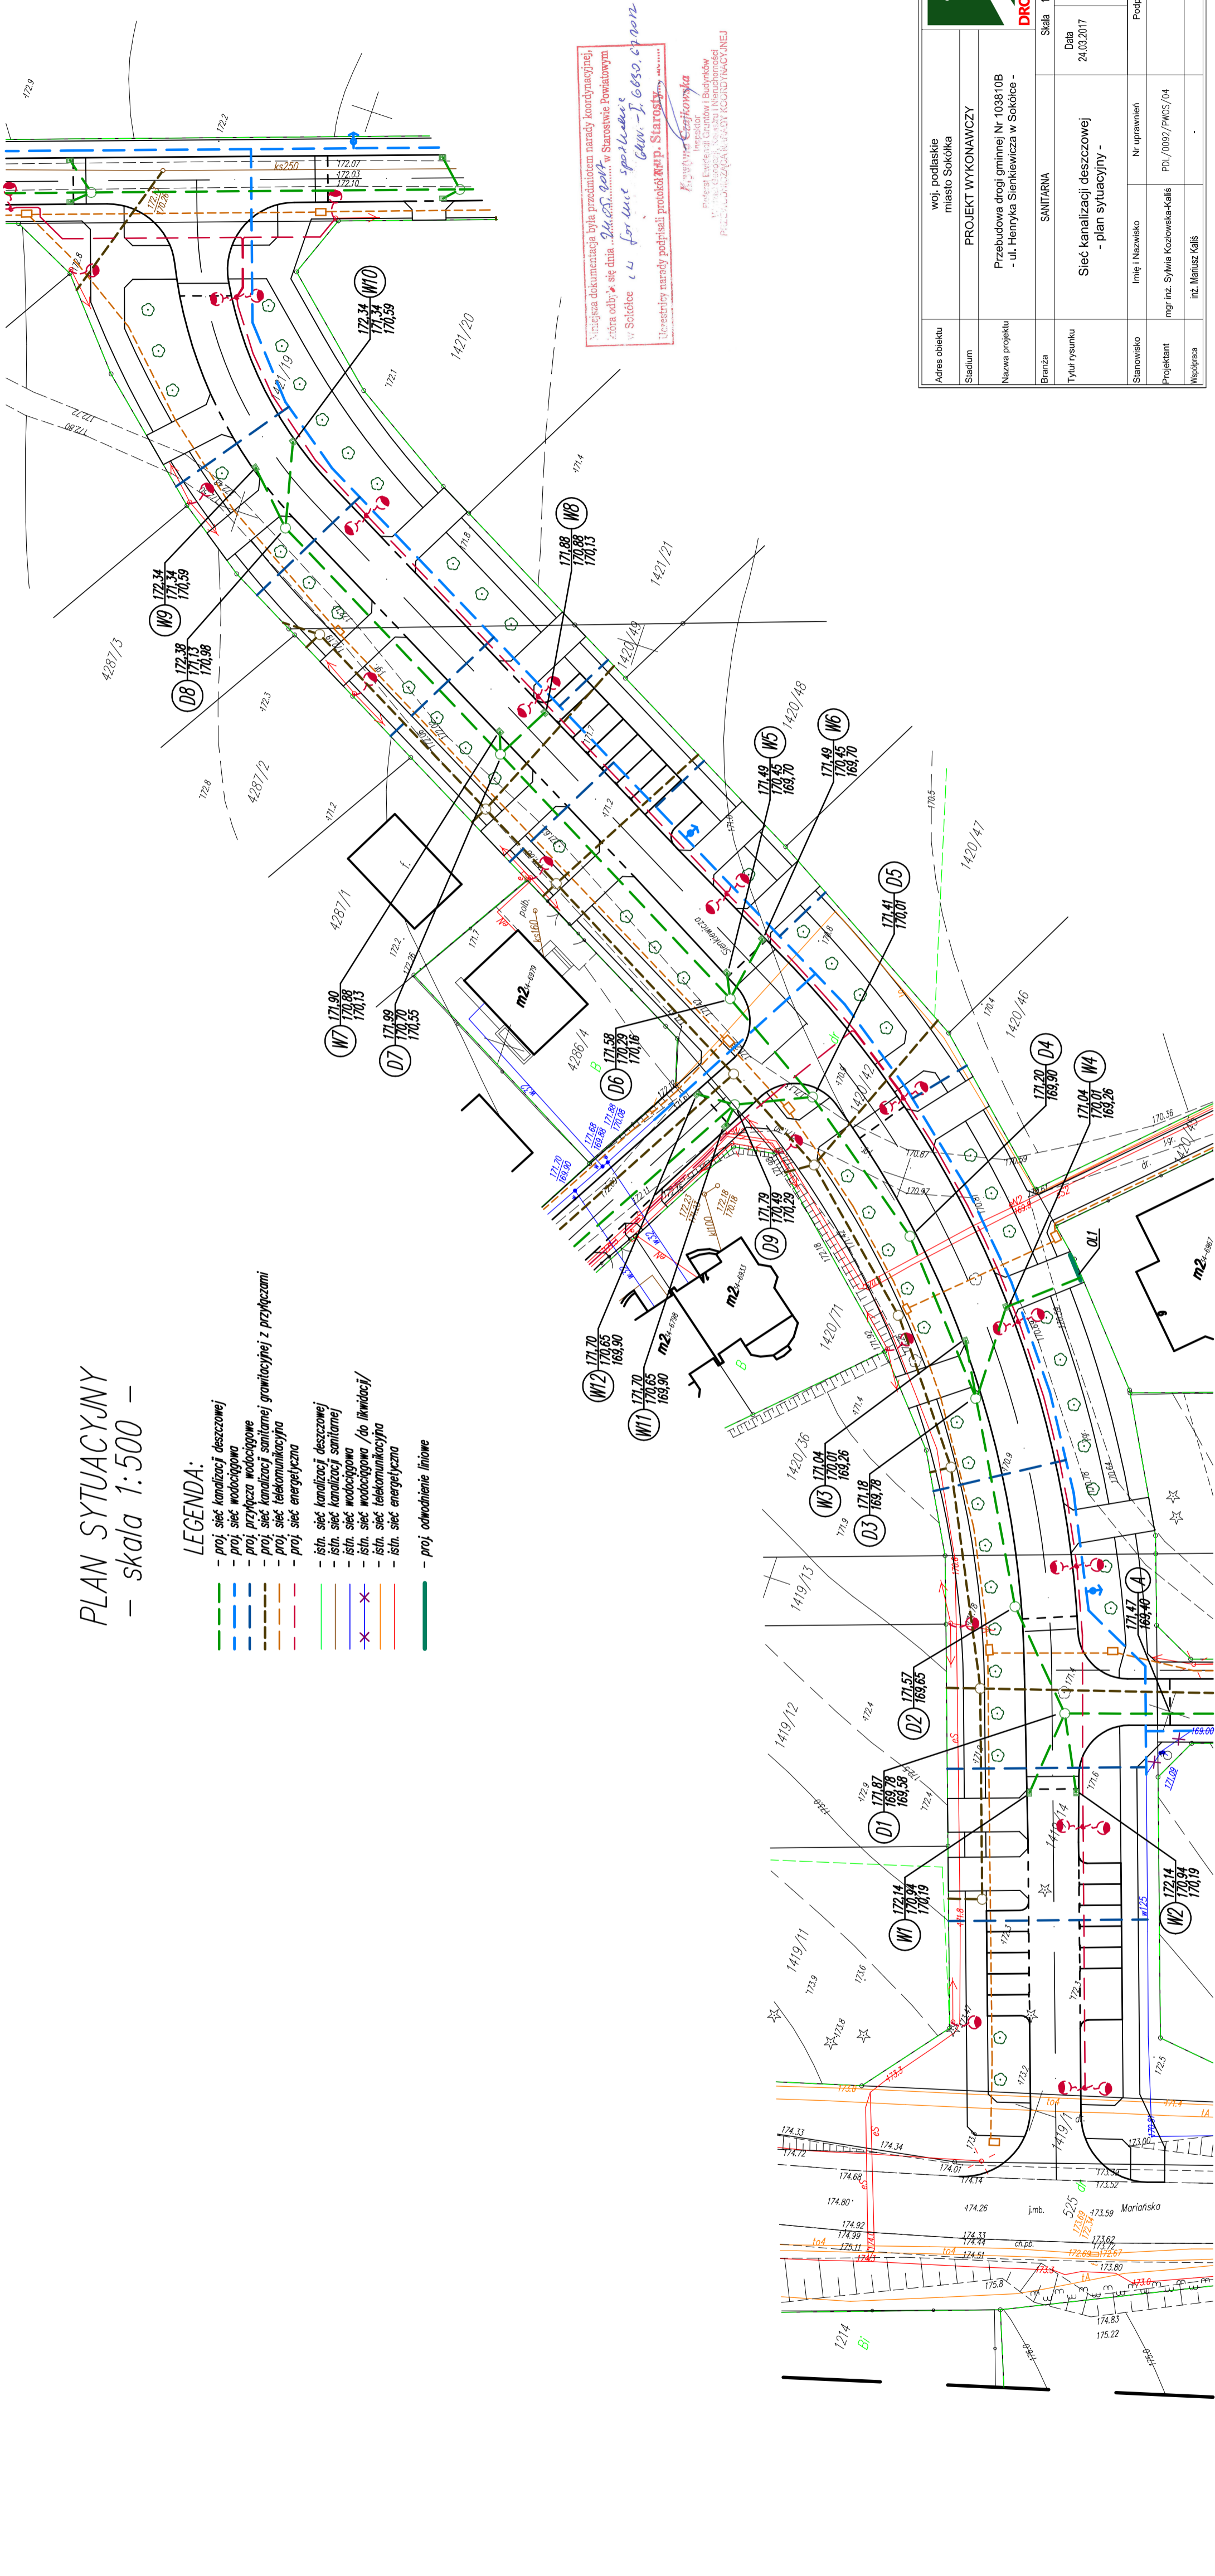


Niniejsza dokumentacja była przedmiotem narady konsultacyjnej, która odbyła się dnia 14.03.2017 r. w Starostwie Powiatowym w Sokółce i w formie spójnika GMW-I.6650.02012. Uzasadnienie narady podpisali protokolant RP, Starosta i in. *[Signature]*

[Signature]
Przewodnicząca Rady Miejskiej w Sokółce

[Signature]
Przewodnicząca Rady Miejskiej w Sokółce

[Signature]
Przewodnicząca Rady Miejskiej w Sokółce

 DROMOBUD Skala 1:500		Zał. nr inż. 24.03.2017	
Adres obiektu	woj. podlaskie miasto Sokółka	Data	
Stadium	PROJEKT WYKONAWCZY	24.03.2017	
Nazwa projektu	Przebudowa drogi gminnej Nr 1038/10B - ul. Henryka Sienkiewicza w Sokółce -	Tytuł rysunku	
Branża	SANITARNA	Sieć kanalizacji deszczowej - plan sytuacyjny -	
Stanowisko	Imię i Nazwisko	Nr uprawnień	
Projektant	mgr inż. Sylwia Kozłowska-Kalis	PDL/0092/PWOS/04	
Współpraca	inż. Mariusz Kalis	Podpis	