


PLAN SYTUACYJNY
– skala 1:500 –

- LEGENDA:**
- proj. sieć kanalizacji deszczowej
 - proj. sieć wodociągowa
 - proj. przyłącza wodociągowe
 - proj. sieć kanalizacji sanitarnej grawitacyjnej z przyłączami
 - proj. sieć telekomunikacyjna
 - proj. sieć energetyczna
 - istn. sieć kanalizacji deszczowej
 - istn. sieć kanalizacji sanitarnej
 - istn. sieć wodociągowa
 - istn. sieć wodociągowa /do likwidacji/
 - istn. sieć telekomunikacyjna
 - istn. sieć energetyczna
 - proj. odwodnienie liniowe

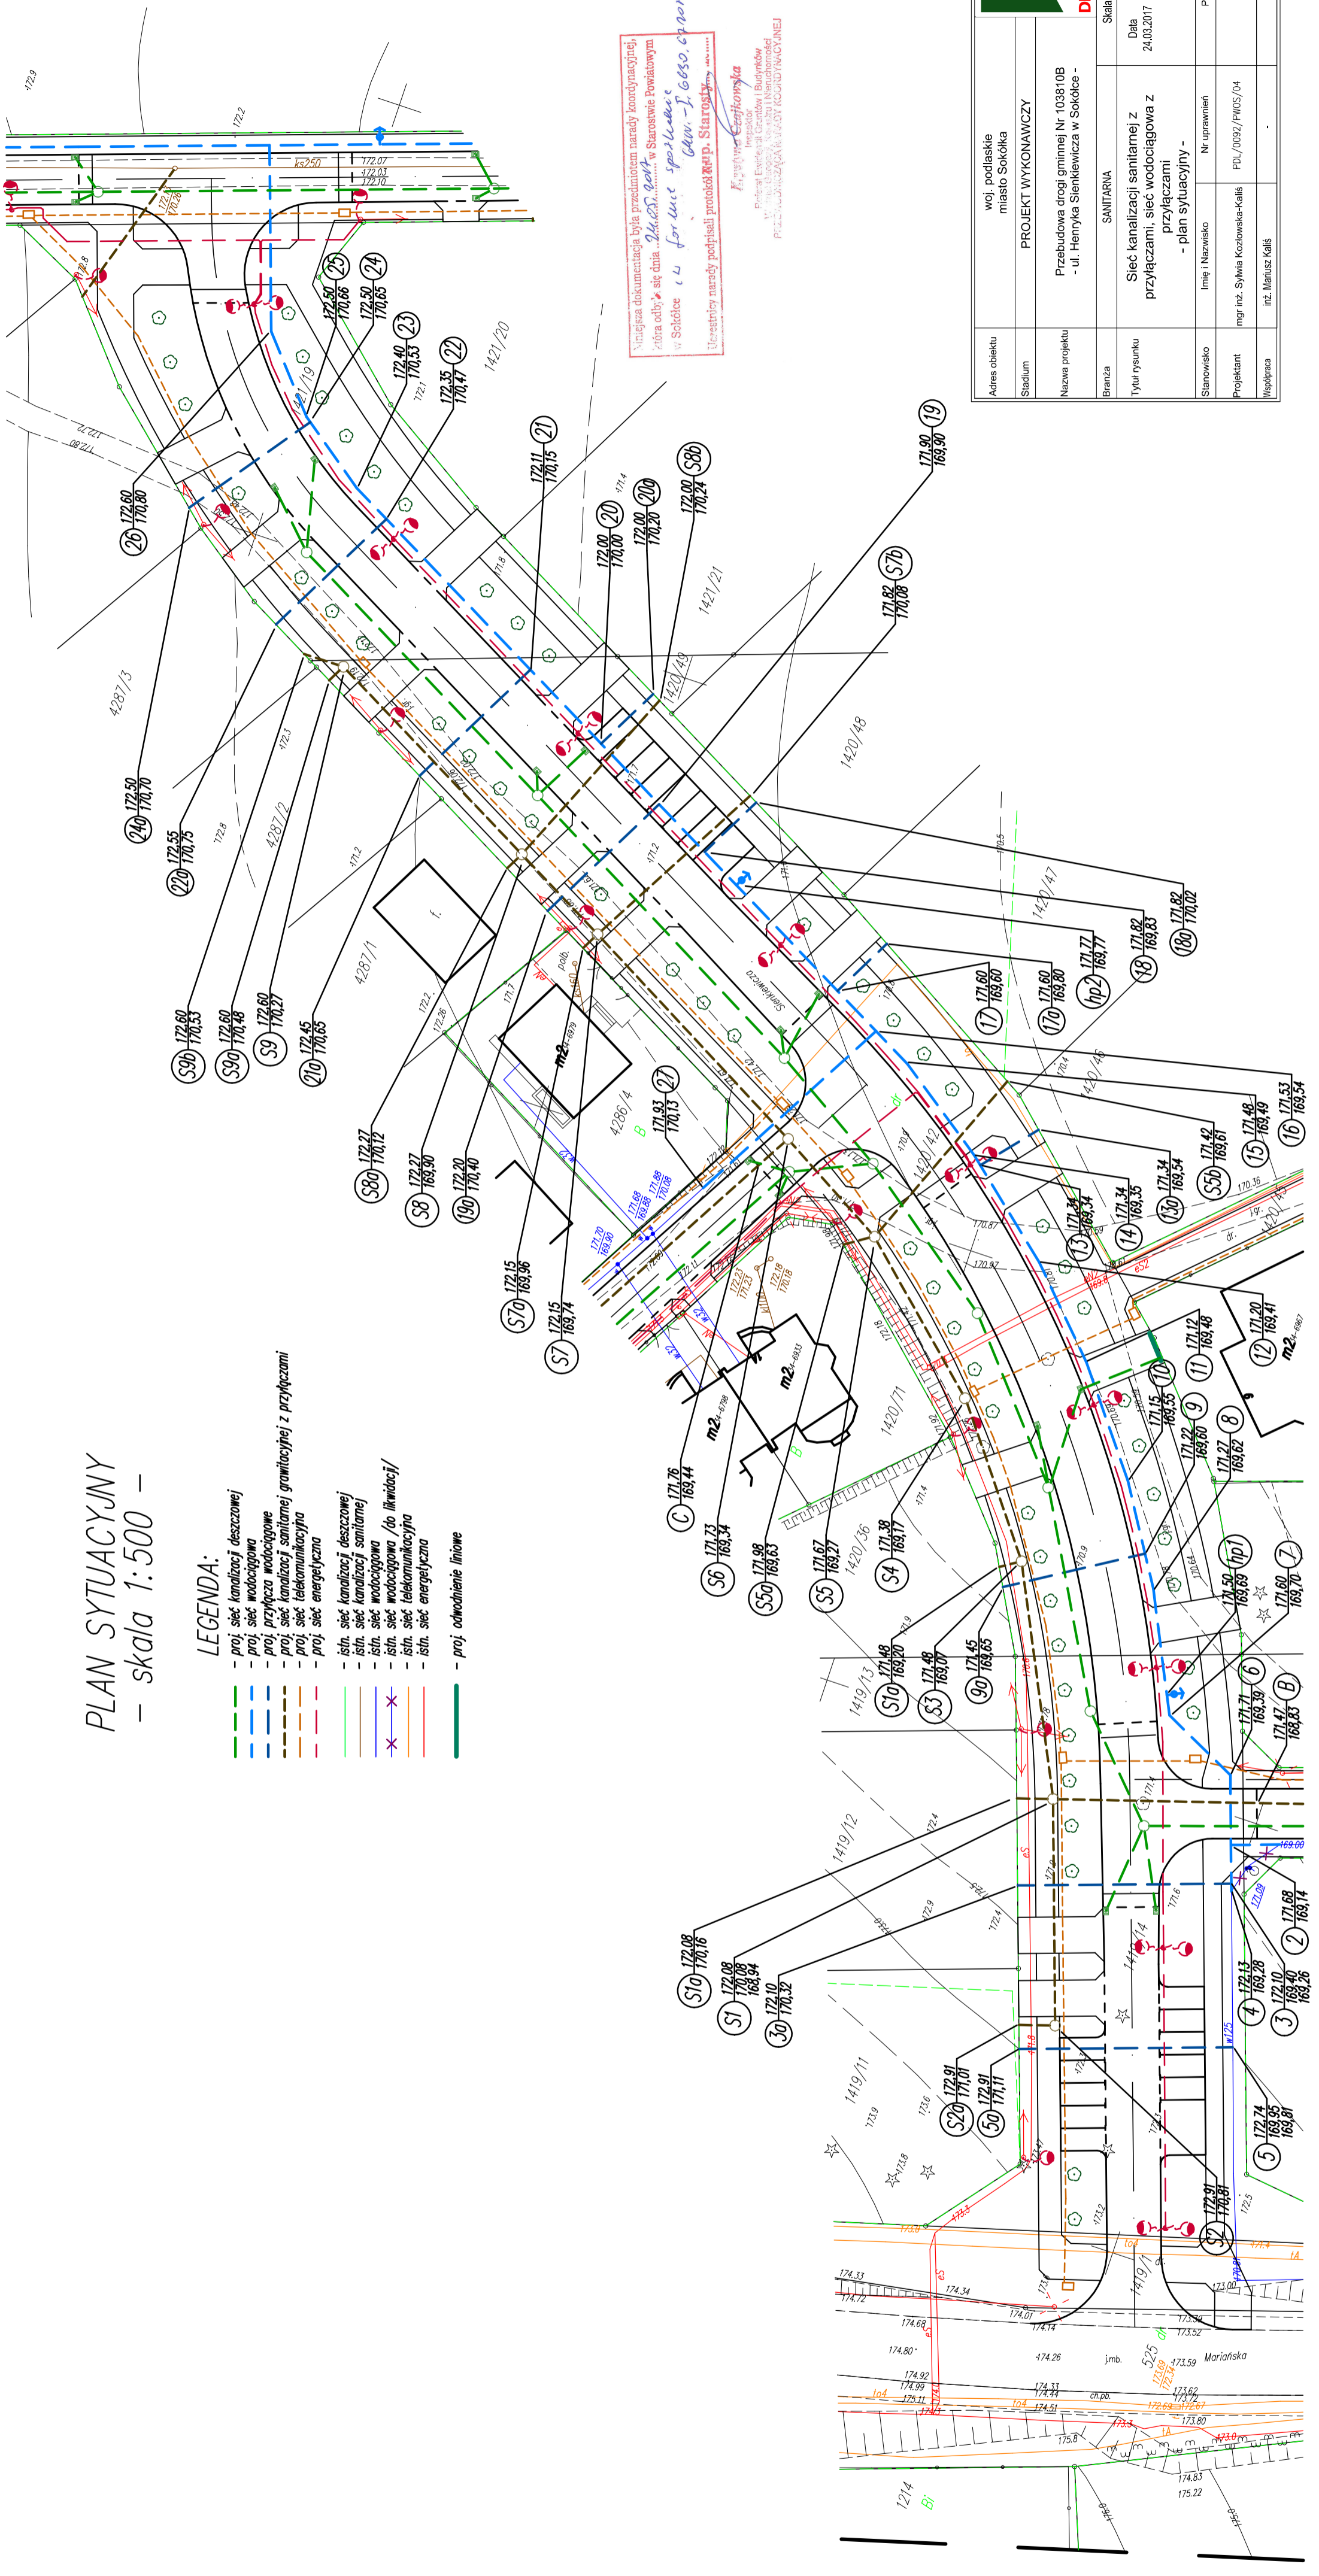

Niniejsza dokumentacja była przedmiotem narady inżynierskiej, która odbyła się dnia 24.03.2017 w Starostwie Powiatowym w Sokółce i w formie spotkań z GMN - J. Górski, w sprawie: Ustalenie narady podpisał: **PRIP. Starostwo Powiatowe**
Przewodnicząca Rady Powiatowej

Przewodnicząca Rady Powiatowej
Przewodnicząca Rady Powiatowej

Adres obiektu	woj. podlaskie	Skala 1:500
	miasto Sokółka	
Stadium	PROJEKT WYKONAWCZY	
Nazwa projektu	Przebudowa drogi gminnej Nr 1038/0B - ul. Henryka Sienkiewicza w Sokółce -	
Branża	SANITARNA	
Tytuł rysunku	Sieć kanalizacji sanitarnej z przyłączami, sieć wodociągowa z przyłączami - plan sytuacyjny -	
Stanowisko	Imię i Nazwisko	Nr uprawnień
Projektant	mgr inż. Sylwia Kozłowska-Kalis	PDI./0092/PWOS/04
Wykonawca	inż. Mariusz Kalis	Podpis
		Data
		24.03.2017
		Za. inż.

