



PLAN OCHRONY PARKU KULTUROWEGO BOHONIKI

PLANSZA NR 1 - ANALIZA ZASABÓW KRAJOBRAZU

SKALA 1:2000

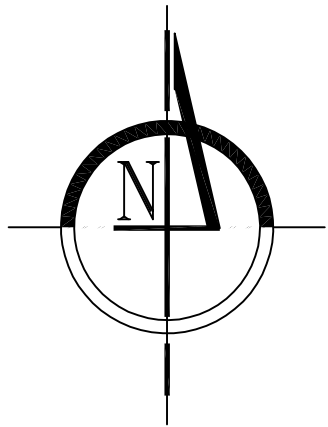

OZNACZENIA	
ZNAKI GRAFICZNE	
	granica Parku Kulturowego
	granica obszaru Chronionego Krajobrazu Wzgórza Sokólskie
	tereny z roślinnością wysoką
	tereny z zielenią zabytkową
	aleja dwurzędowa z 1972 r.
	zielen zimnozielona (żywotnik, tuja)
	pieszy szlak Tatarski Duży
	numer stanowiska archeologicznego na obszarze AZP 32-90
	1. ÷ 7. obiekty szczególne
	zabudowa murowana
	zabudowa drewniana
	obiekty pokryte gontem
	obiekty pokryte eternitem
	obiekty pokryte blachą, blachodachówką
	historyczny przebieg dróg
	teren planowanego wydobycia kruszywa wg STUDIUM GMINY z 2011 r.

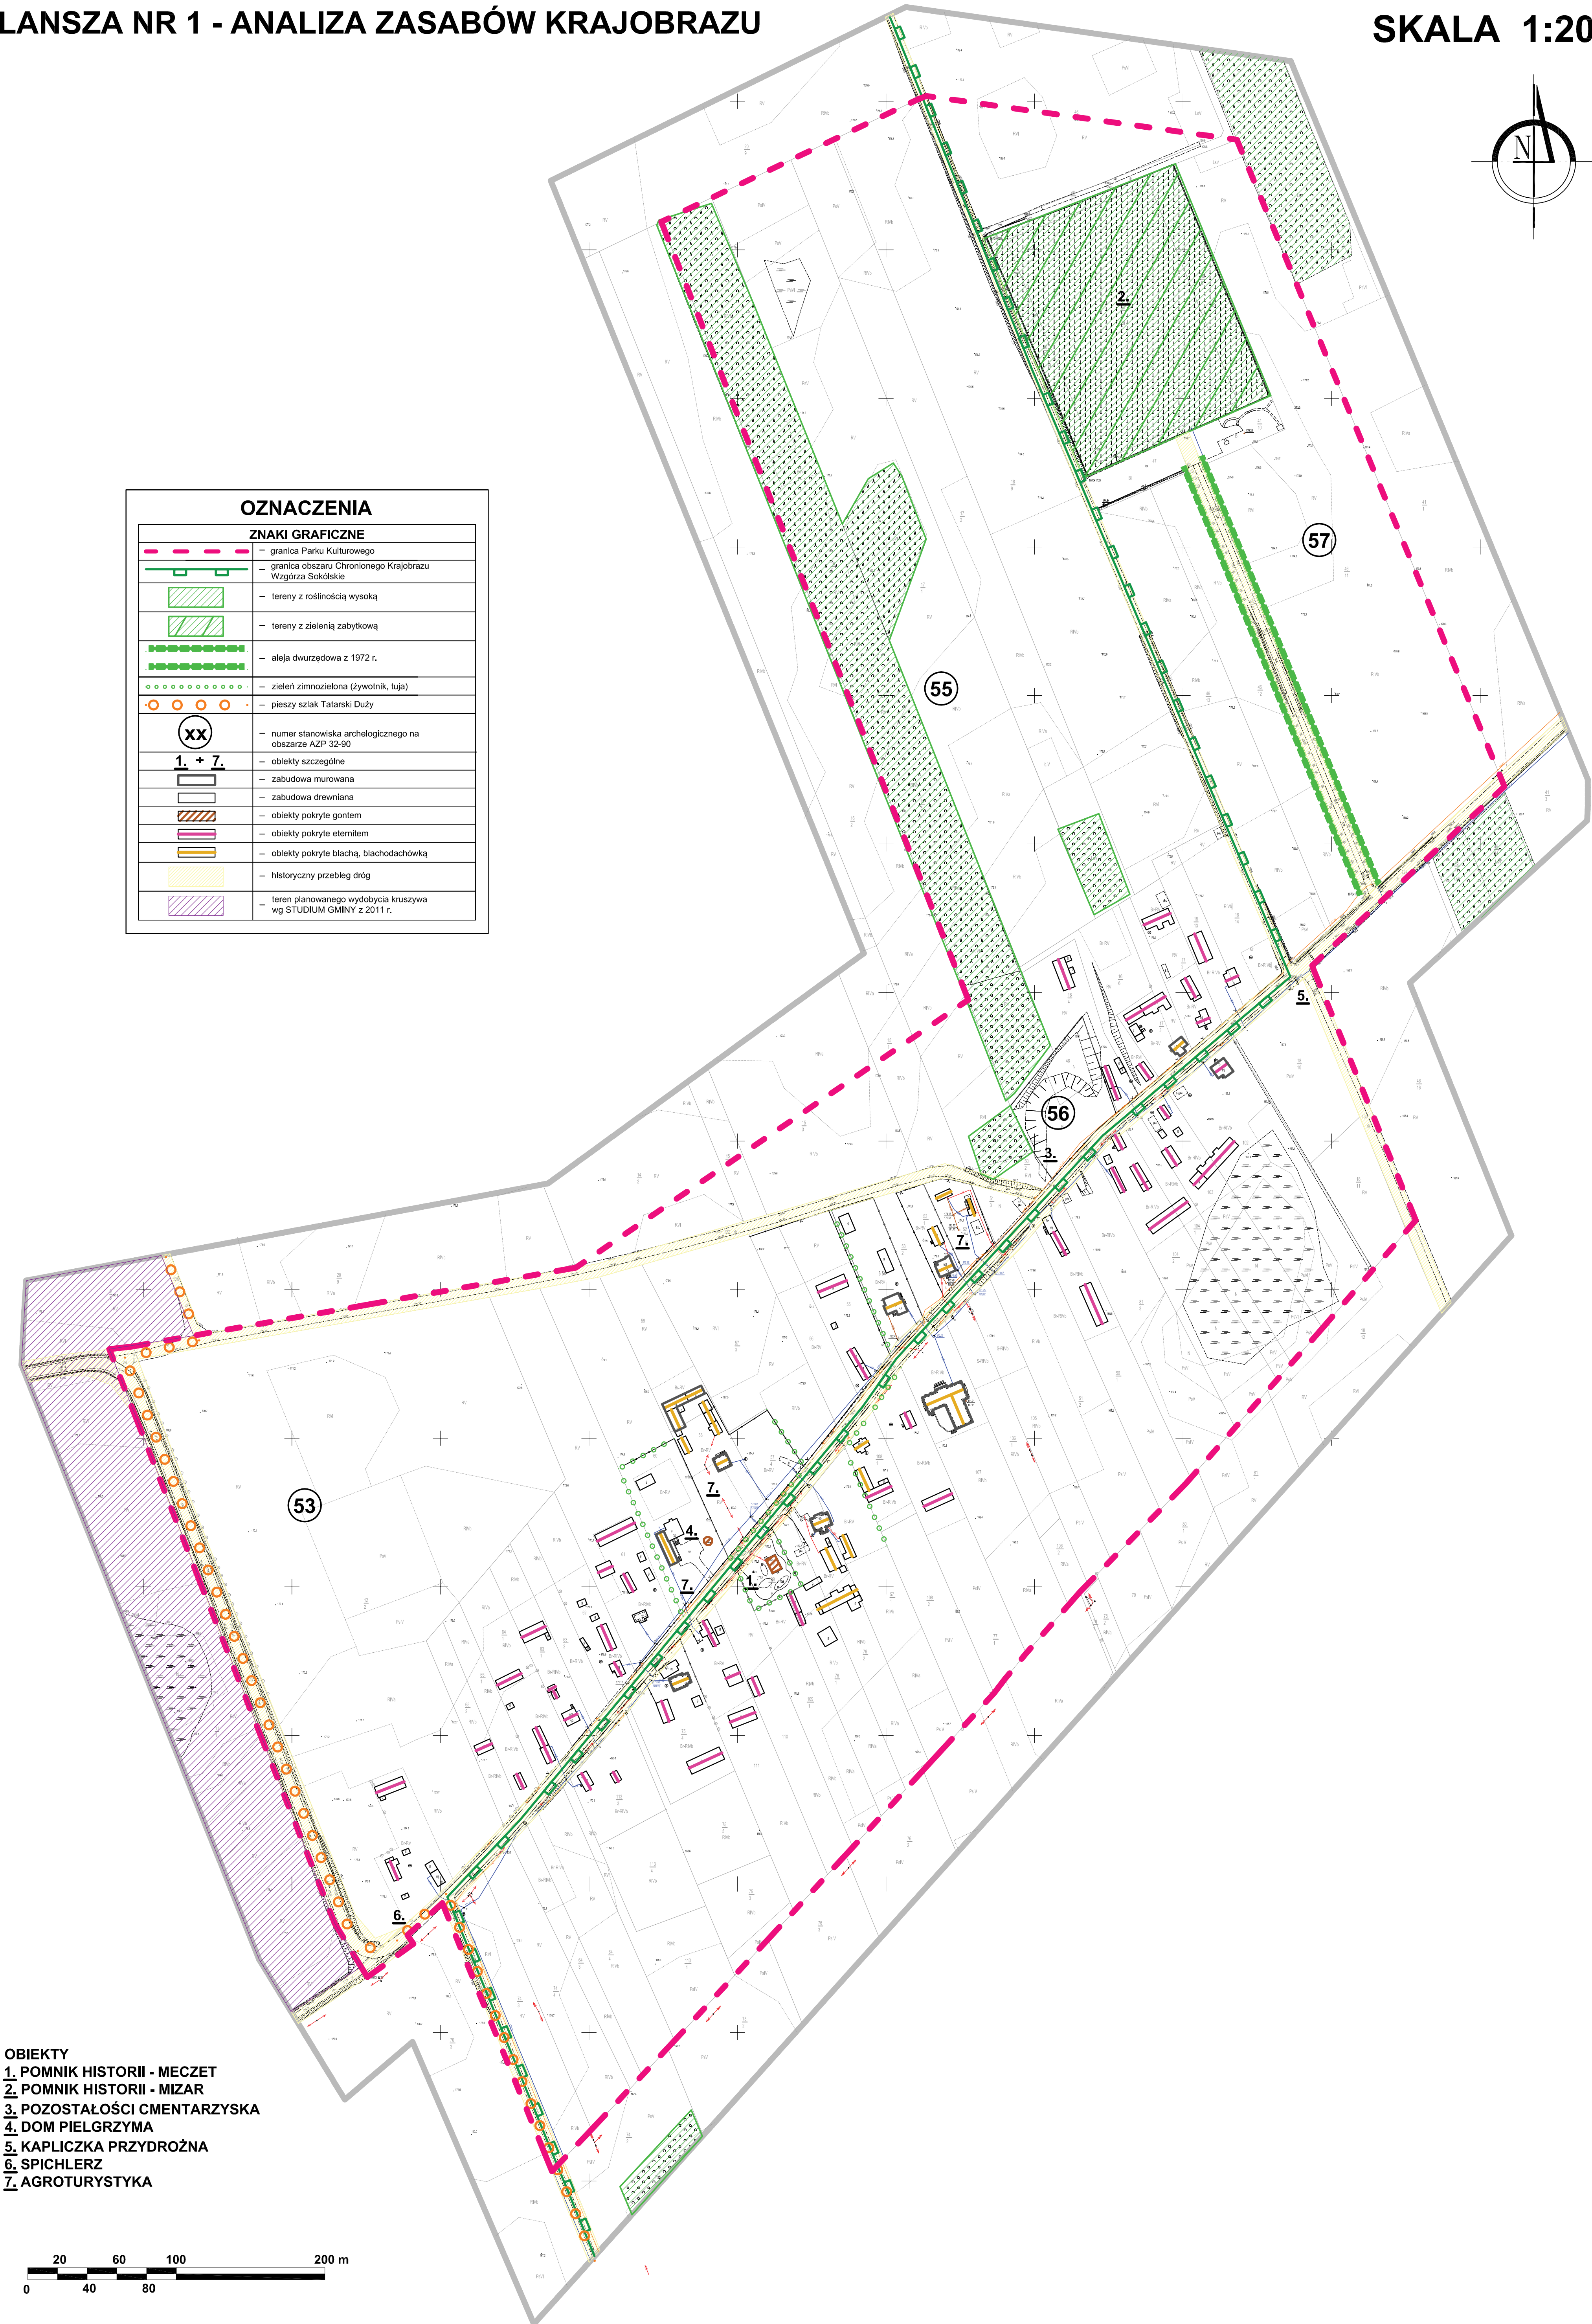

- OBIEKTY
- 1. POMNIK HISTORII - MECZET
 - 2. POMNIK HISTORII - MIZAR
 - 3. POZOSTAŁOŚCI CMENTARZYSKA
 - 4. DOM PIELGRZYMA
 - 5. KAPLICZKA PRZYDROŻNA
 - 6. SPICHLERZ
 - 7. AGROTURYSTYKA

