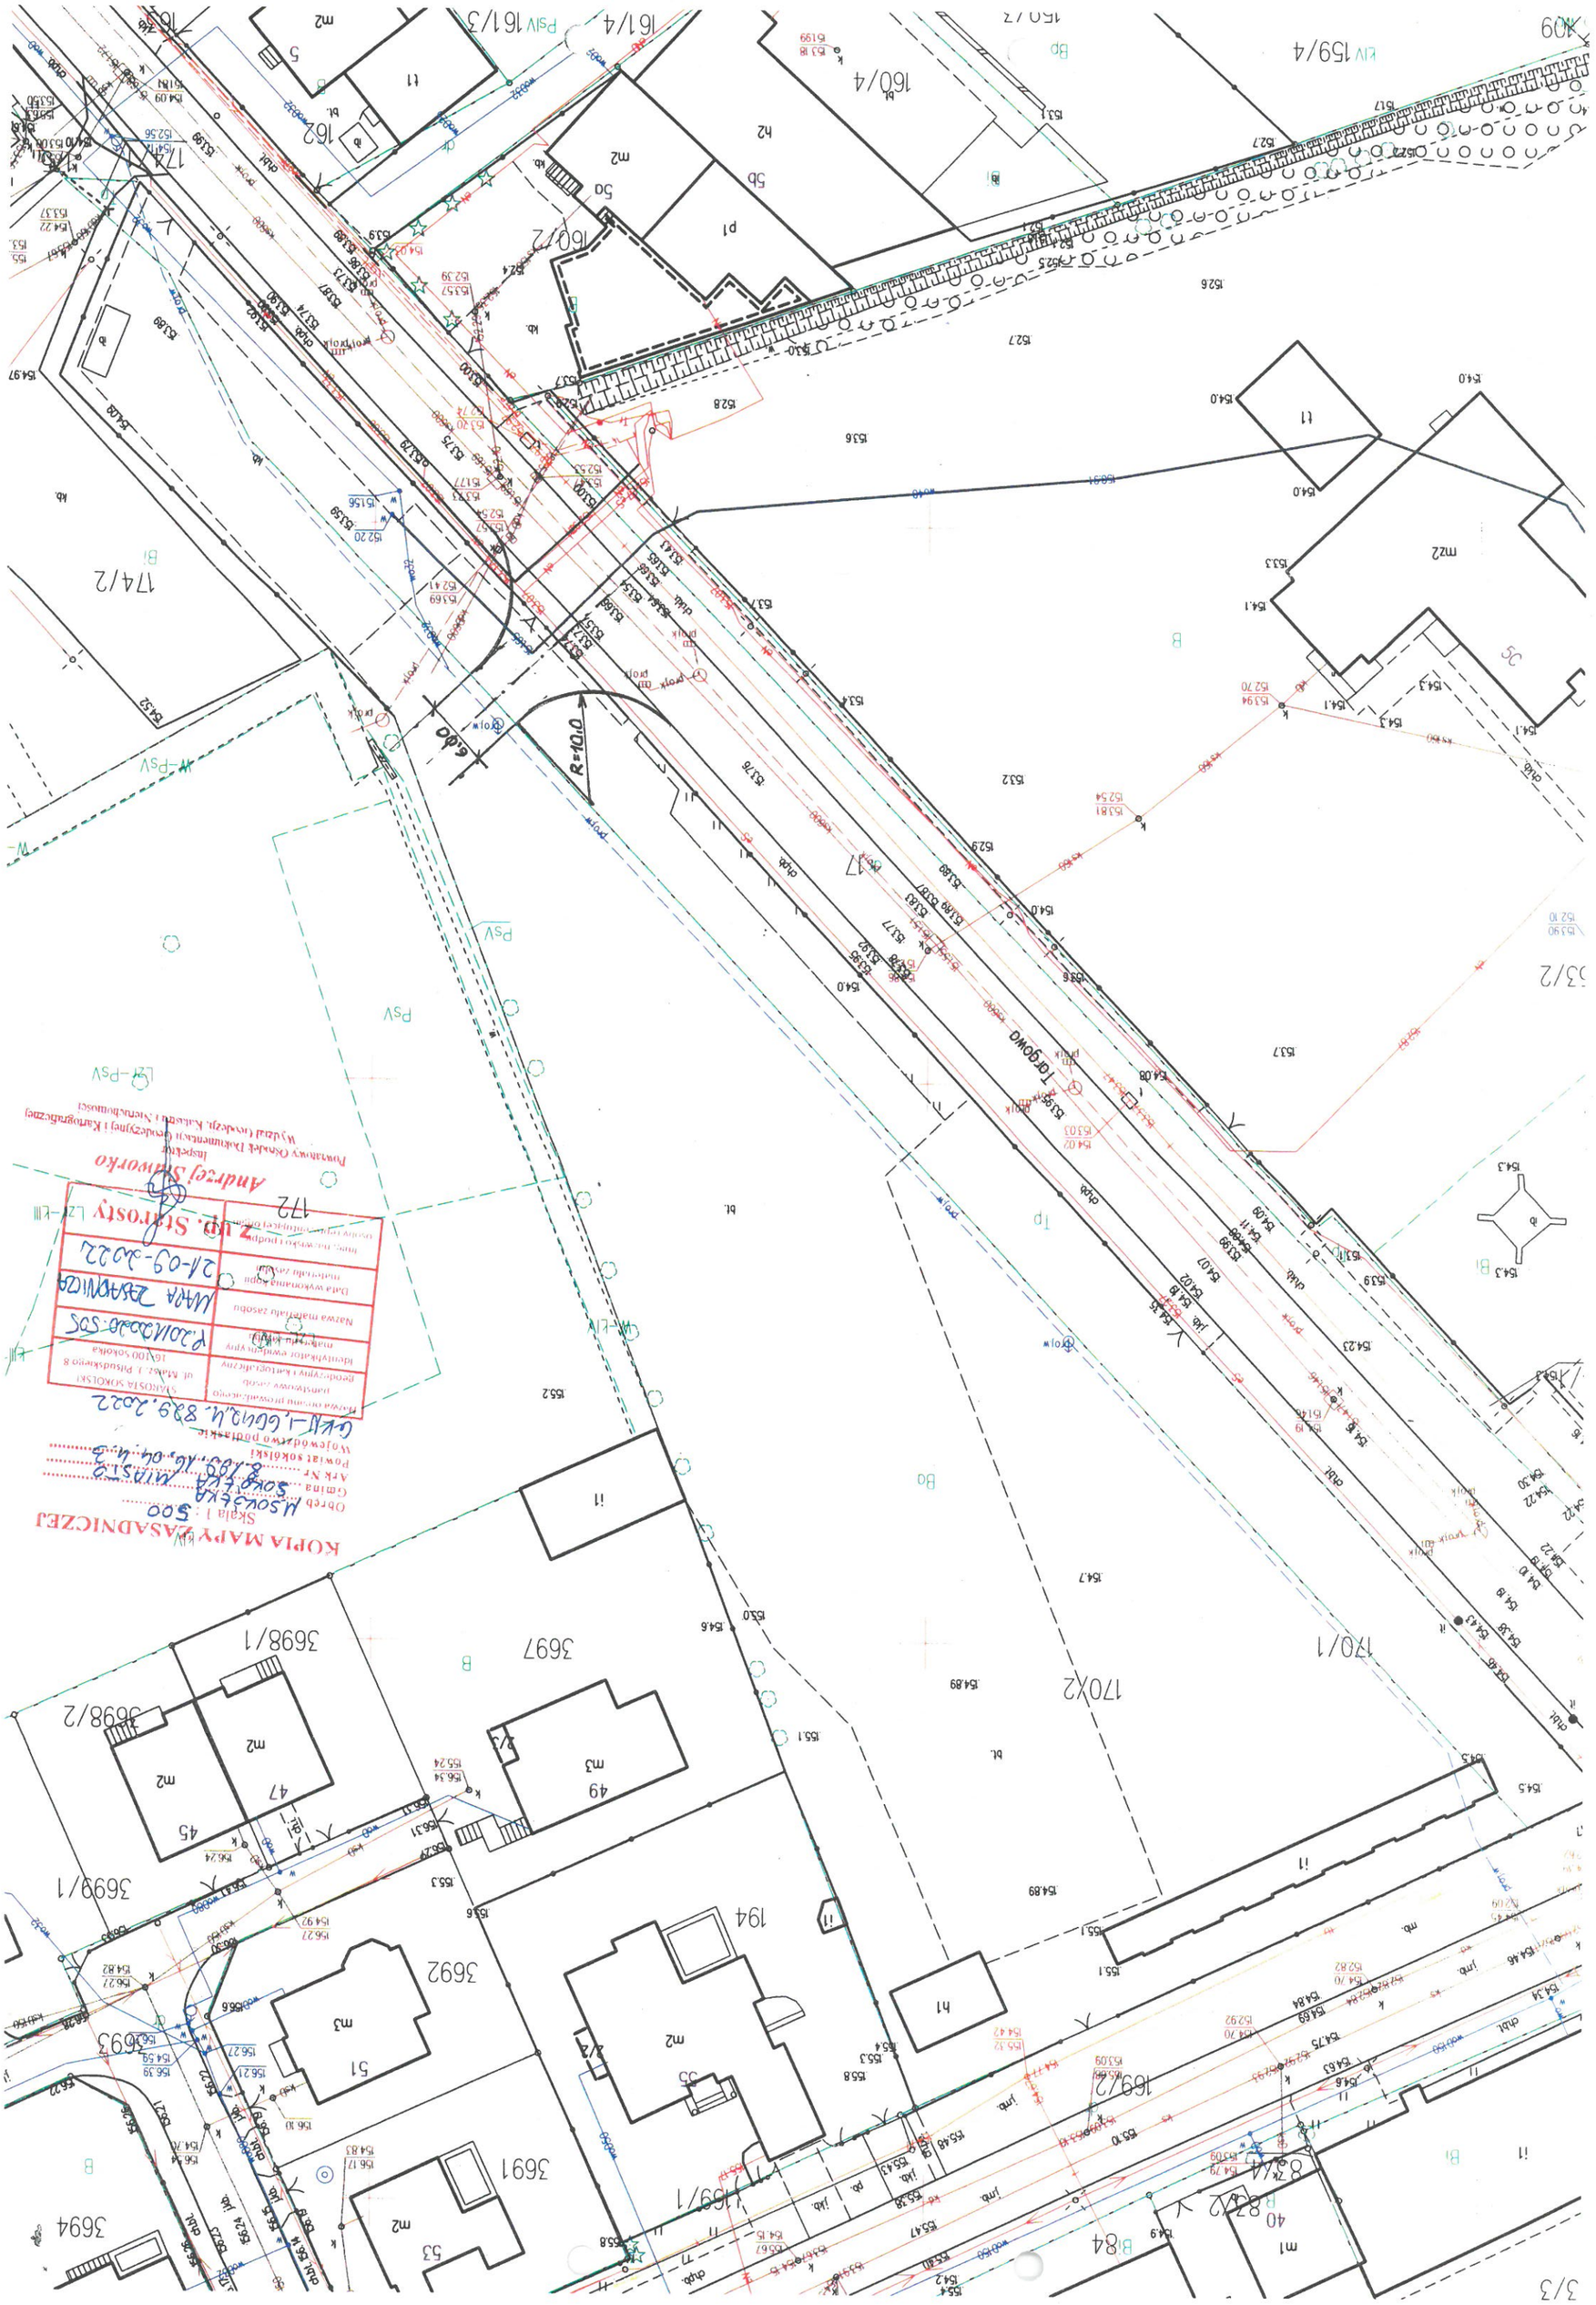
R=10.0
6.00
KOPIA MAPY ZASADNICZEJ
Skala 1 : 500
Andrzej Stworko
Z up. Starosty
2-09-2022
MAPA ZASADNICZA
Data wykonania mapy
Nazwa materiału zasobu
Identyfikator ewidencyjny
Geodezyjny zasób
Przyjął do zasobu
Data wykonania aktualizacji
Podpis
Uwagi
Obręb
Gmina
Arkusz
Powiat sokólski
Wojewodztwo podlaskie
GEO-1.6040.839.2022
STAROSTA SOKÓLSKI
ul. Mickiewicza 1, Pilsudskiego 8
16-100 Sokółka
Przyjęcie operatu przewidziano
Uwagi techniczne
Data wykonania aktualizacji
Podpis
Mapa zasadnicza
Nazwa materiału zasobu
Data wykonania mapy